




SNID A-A
1: 100

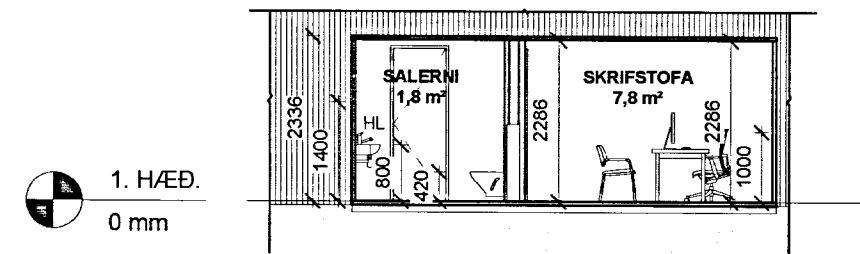

SNID D-D
1: 100

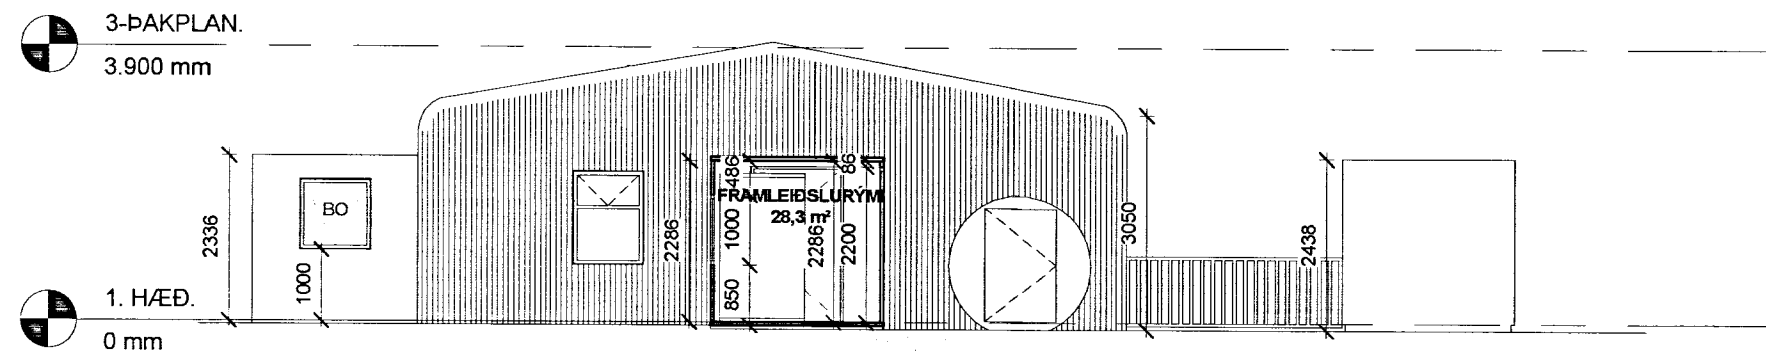

SNID C-C
1: 100

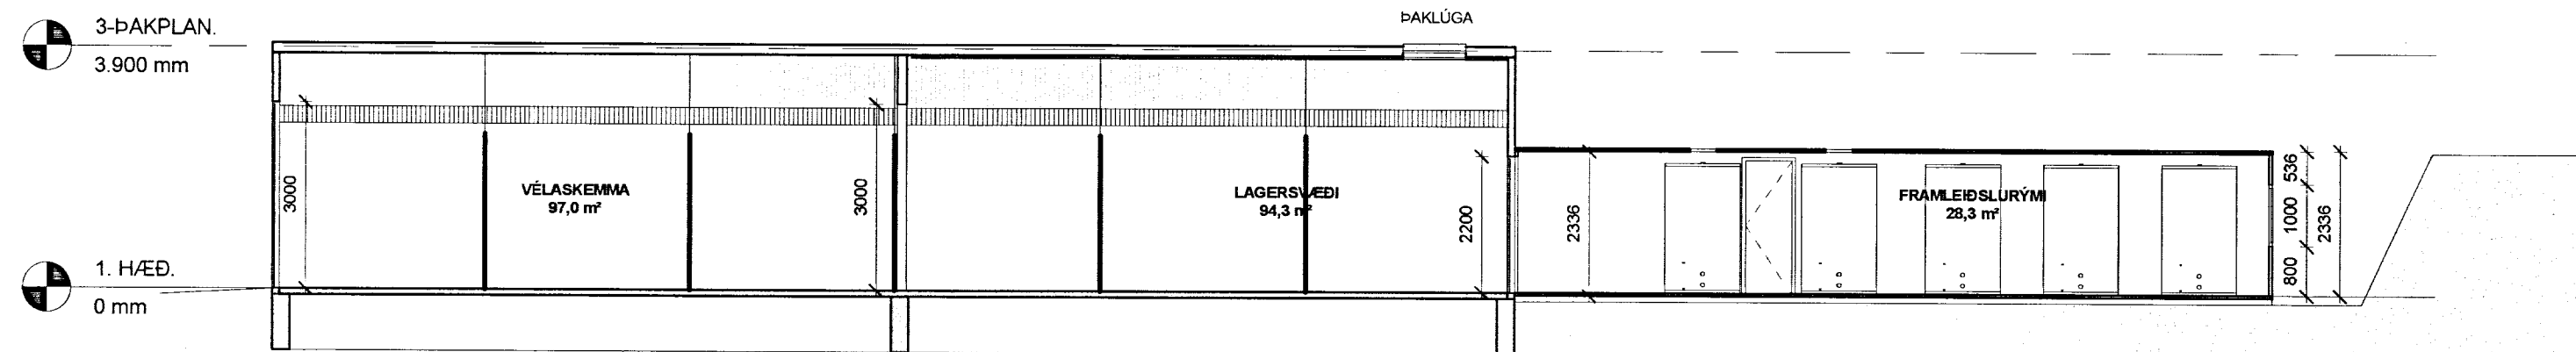

SNID B-B
1: 100

SAMÞYKKT
22 APR 2013
Ólafur G. Halvarsson
Byggingafræðingur upps. fjárhæðisráðgjafi og Fláahfr.

Upprunalegur hönnuður: -

SKÝRINGARTEXTI:

- BO BJÖRGUNAROP
- GN GÓLFNIEURFALL
- HL HANDLAUG
- HST HANDSLÖKKVIÐTÆKI
- HV INNTAK HITAVEITA
- LR LOKAD RÝMI / LOFTRÆSTING
- RT RAFMAGNSTAFLA
- RV INNTAK RAFVEITA
- RÆV RÆSTIVASKUR
- VV INNTAK VATNSVEITU

01-001 RÝMISNÚMÉR

- GK.00.00 GÓLFKÓTI
- GK.00.00 GÓLFKÓTI

REIxx/EIxx BRUNASKIL

- R REYKSKYNJARI

EI2 30-CSm HURÐ BRUNATÁKN

- UT MERKTUR ÚTGANGUR OG NEYÐARLÝSING

1	GEFID ÚT FYRIR GRÆNA HREPPAORKU	12.03.2013	BH	GM
Útg.	Skýring / Brýting	Dags.	Teiknad / Yfirfarid	

GRÆN HREPPAORKA ehf
VERKKAUPI / EIGANDI
ÞENADARHÚSNÆÐI
TEGUND VERKS

LANGHOLTSKOT, HRUNAMANNAREPPI
GATASTABSETNING

ADALUPPDRA'TTUR
SNID

LANDNÚMÉR: 166796
STADGR.: 8710-2-00056000
MHL: 13
MKV.: 1:100
BLADSTÆRD: A2
ÚTGÁFA DAGS: 12.03.2013
TEIKNAD: BH
YFIRFARID: GM

1302 - **303** - **1**
VERKNR. RAENR. ÚTGÁFA

Guðbjartur magnússon BFI
kt: 250377-3209

Ólafur G. Halvarsson Þórdís Halldórsdóttir BFI
kt: 240577-3569
guðbjartur.magnússon@gmail.com | gsm: 660 9933 | thordish@gmail.is | gsm: 862 5889

ÖLL AFNOT OG AFRITUN TEIKNINGAR AD HELUTA EDA I HEILD ER HÁÐ SKRIFLEGU LEYFI HÖFUNDA