
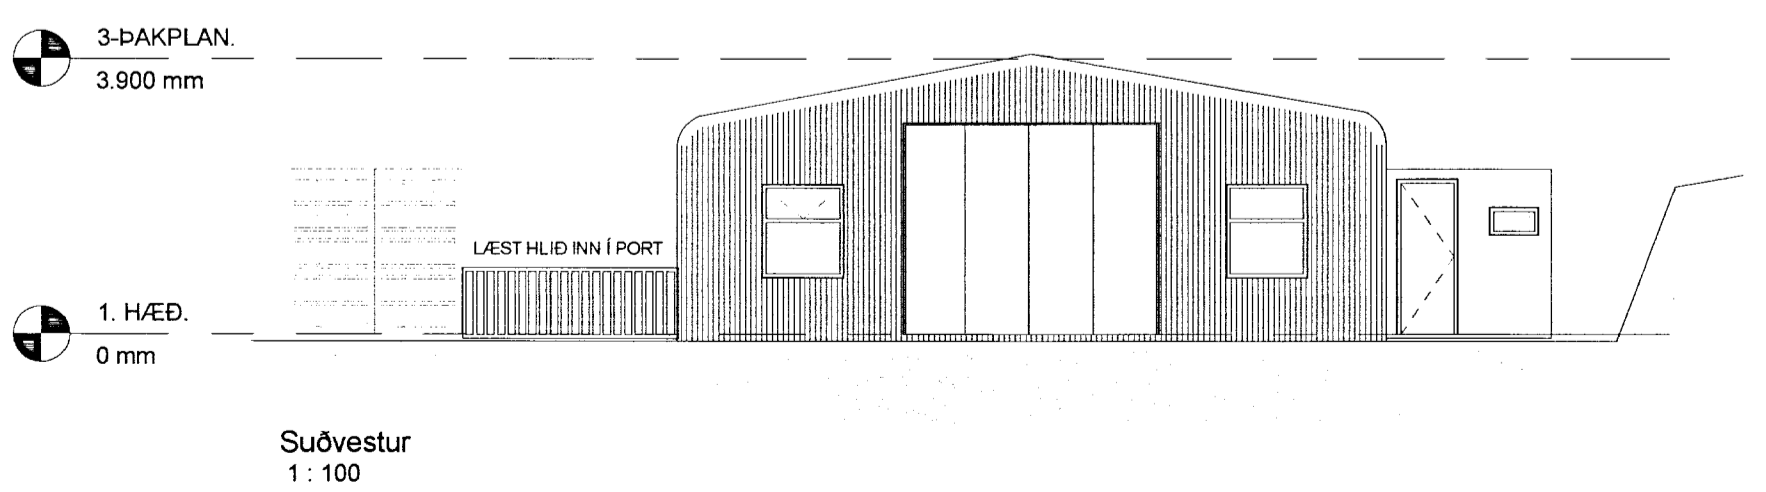
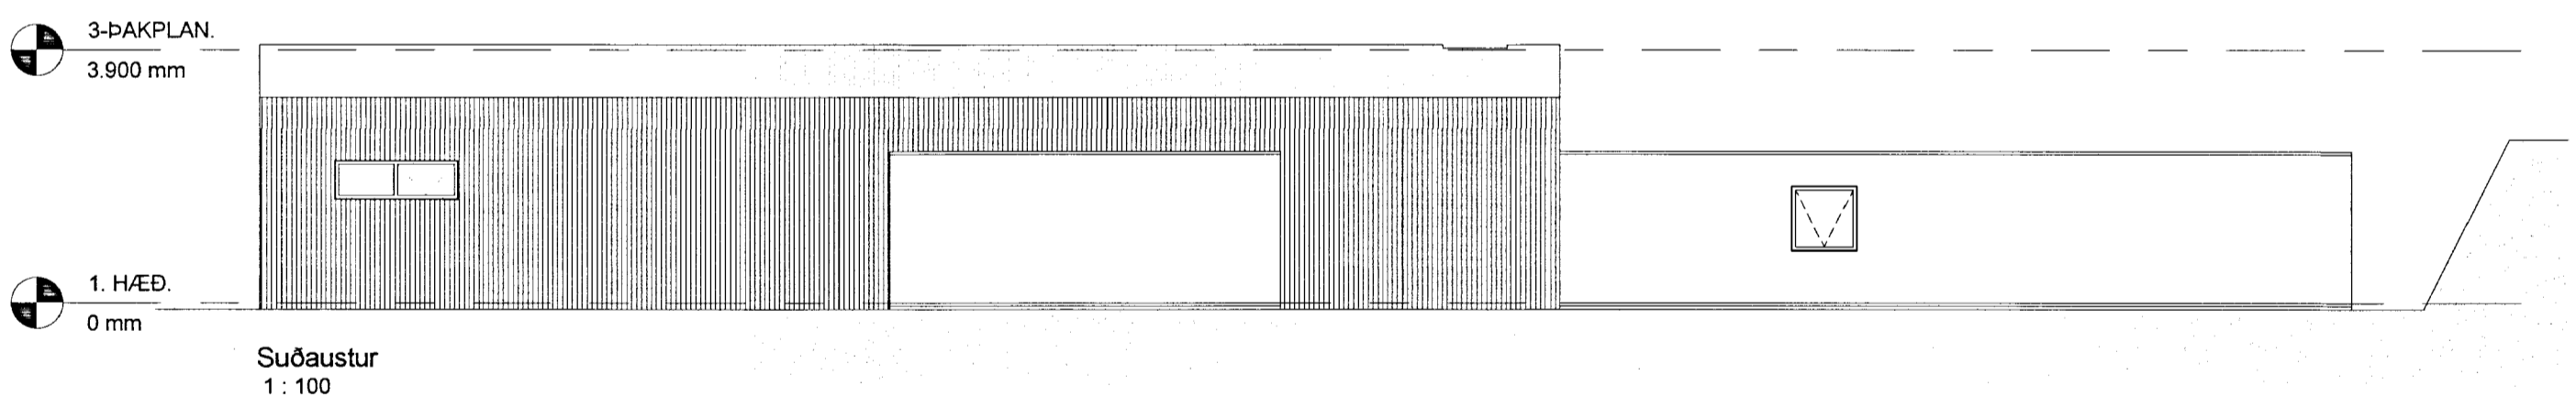
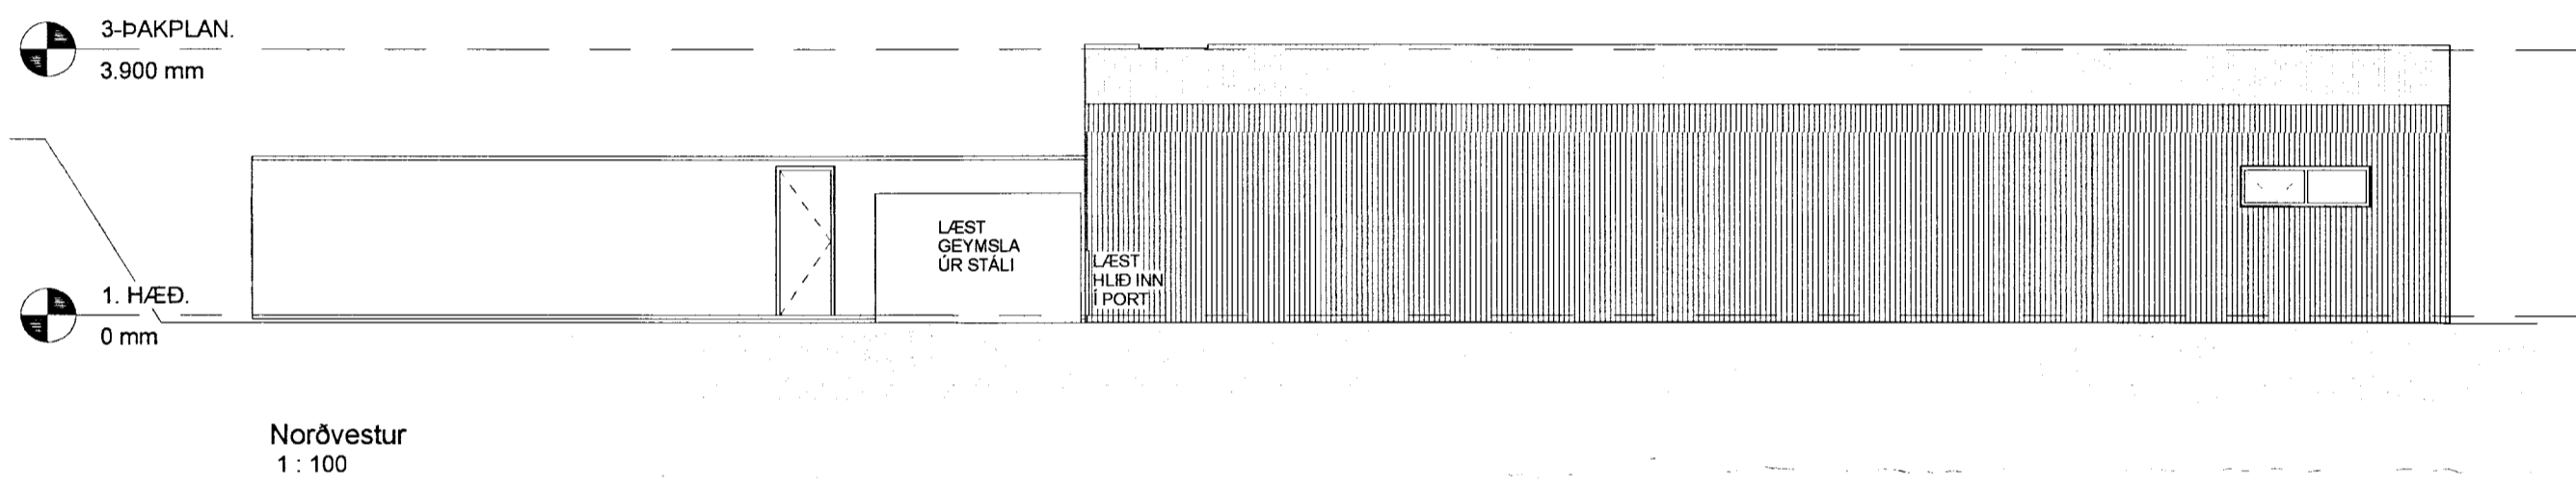


SAMPYKKT
 22 APR. 2013
Ólafur Kolbeinn
 Byggingafræði uppsv. Amessýslu og Flóahv.

Upprunalegur hönnuður: -

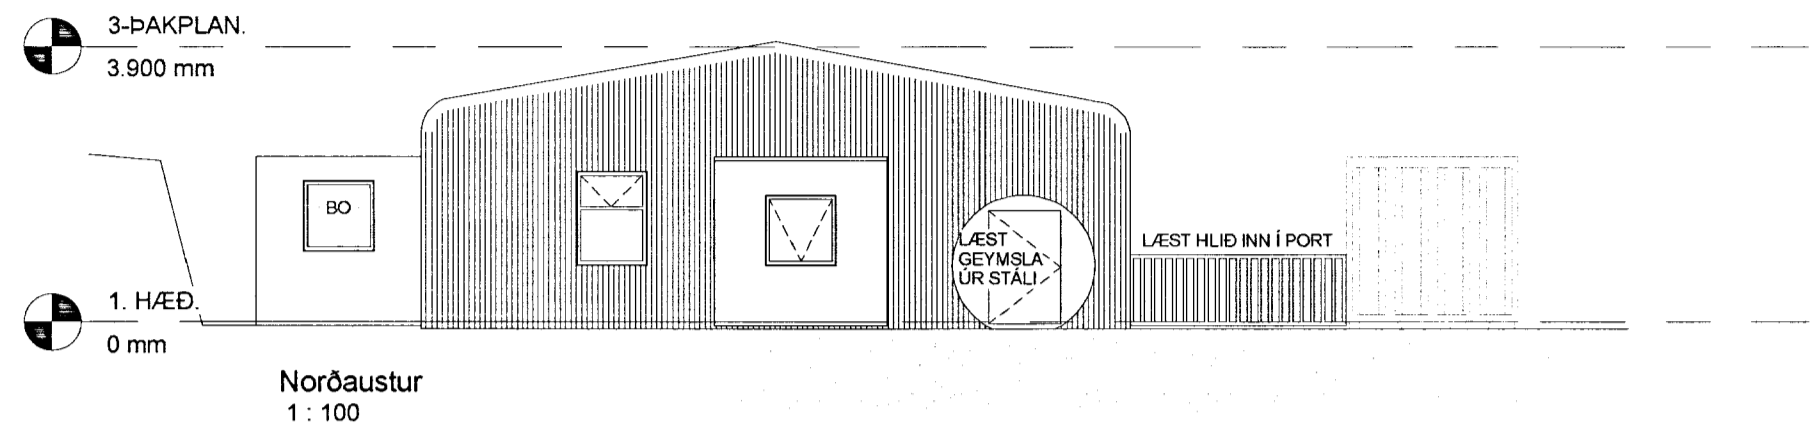

SKÝRINGARTEXTI:

- BO BJÖRGUNAROP
- GN GÓLFNIDURFALL
- HL HANDLAUG
- HST HANDSLÓKKVITÆKI
- HV INNTAK HITAVEITA
- LR LOKAD RÝMI / LOFTRÆSTING
- RT RAFMAGNSTAFLA
- RV INNTAK RAFVEITA
- RÆV RÆSTIVASKUR
- VV INNTAK VATNSVEITU

- 01-001 RÝMISNÚMER
- GK.00.00 GÓLFKÓTI
- GK.00.00 GÓLFKÓTI
- REIxx/EIxx BRUNASKIL
- R REYKSKYNJARI
- EI2 30-C5m HURÐ BRUNATÁKN
- UT MERKTUR ÚTGANGUR OG NEYÐARLÝSING
- GAMALT
- NÝTT

1	GEFIB ÚT FYRIR GRÆNA HREPPAORKU	12.03.2013	DH	GM
Útg.	Skýring / Breyting	Dags	Teiknað	Yfirfarð

GRÆN HREPPAORKA ehf
 VERKKAUPI / EIGANDI
IDNADARHÚSNÆÐI
 TEGUND VERKS

LANGHOLTSKOT, HRUNAMANNAHREPPI
 GATASTABSETNING

ADALUPPDRÁTTUR	LANDNÚMER:	166796
ÚTLIT	STADGR.:	8710-2-00056000
	MHL:	13
	MKV.:	1:100
	BLADSTÆRÐ:	A2
	ÚTGÁFA DAGS:	12.03.2013
	TEIKNAD:	DH
	YFIRFARID:	GM

1302	304	1
VERNR.	RAENR.	ÚTGÁFA

Guðbjartur magnússon BFI
 kt: 250377-3209

Ólafur Kolbeinn Þórdís Halldórsdóttir BFI
 kt: 240577-3569
 gudbjartur.magnusson@gmail.com | gsm: 660 9933 | thordish@gmail.is | gsm: 862 5889

ÖLL AFNOT OG AFRITUN TEIKNINGAR AD HLUTA EDA I HEILD ER HÁÐ SKRIFLEGU LEYFI HÖFUNDA

Öll mál eru í mm. Mælið ekki af teikningum. Öll mál athugist á staðnum. Ósamræmi í teikningum og vafaatriði skal tilkynna hönnuðum strax.