




GRUNNMYND

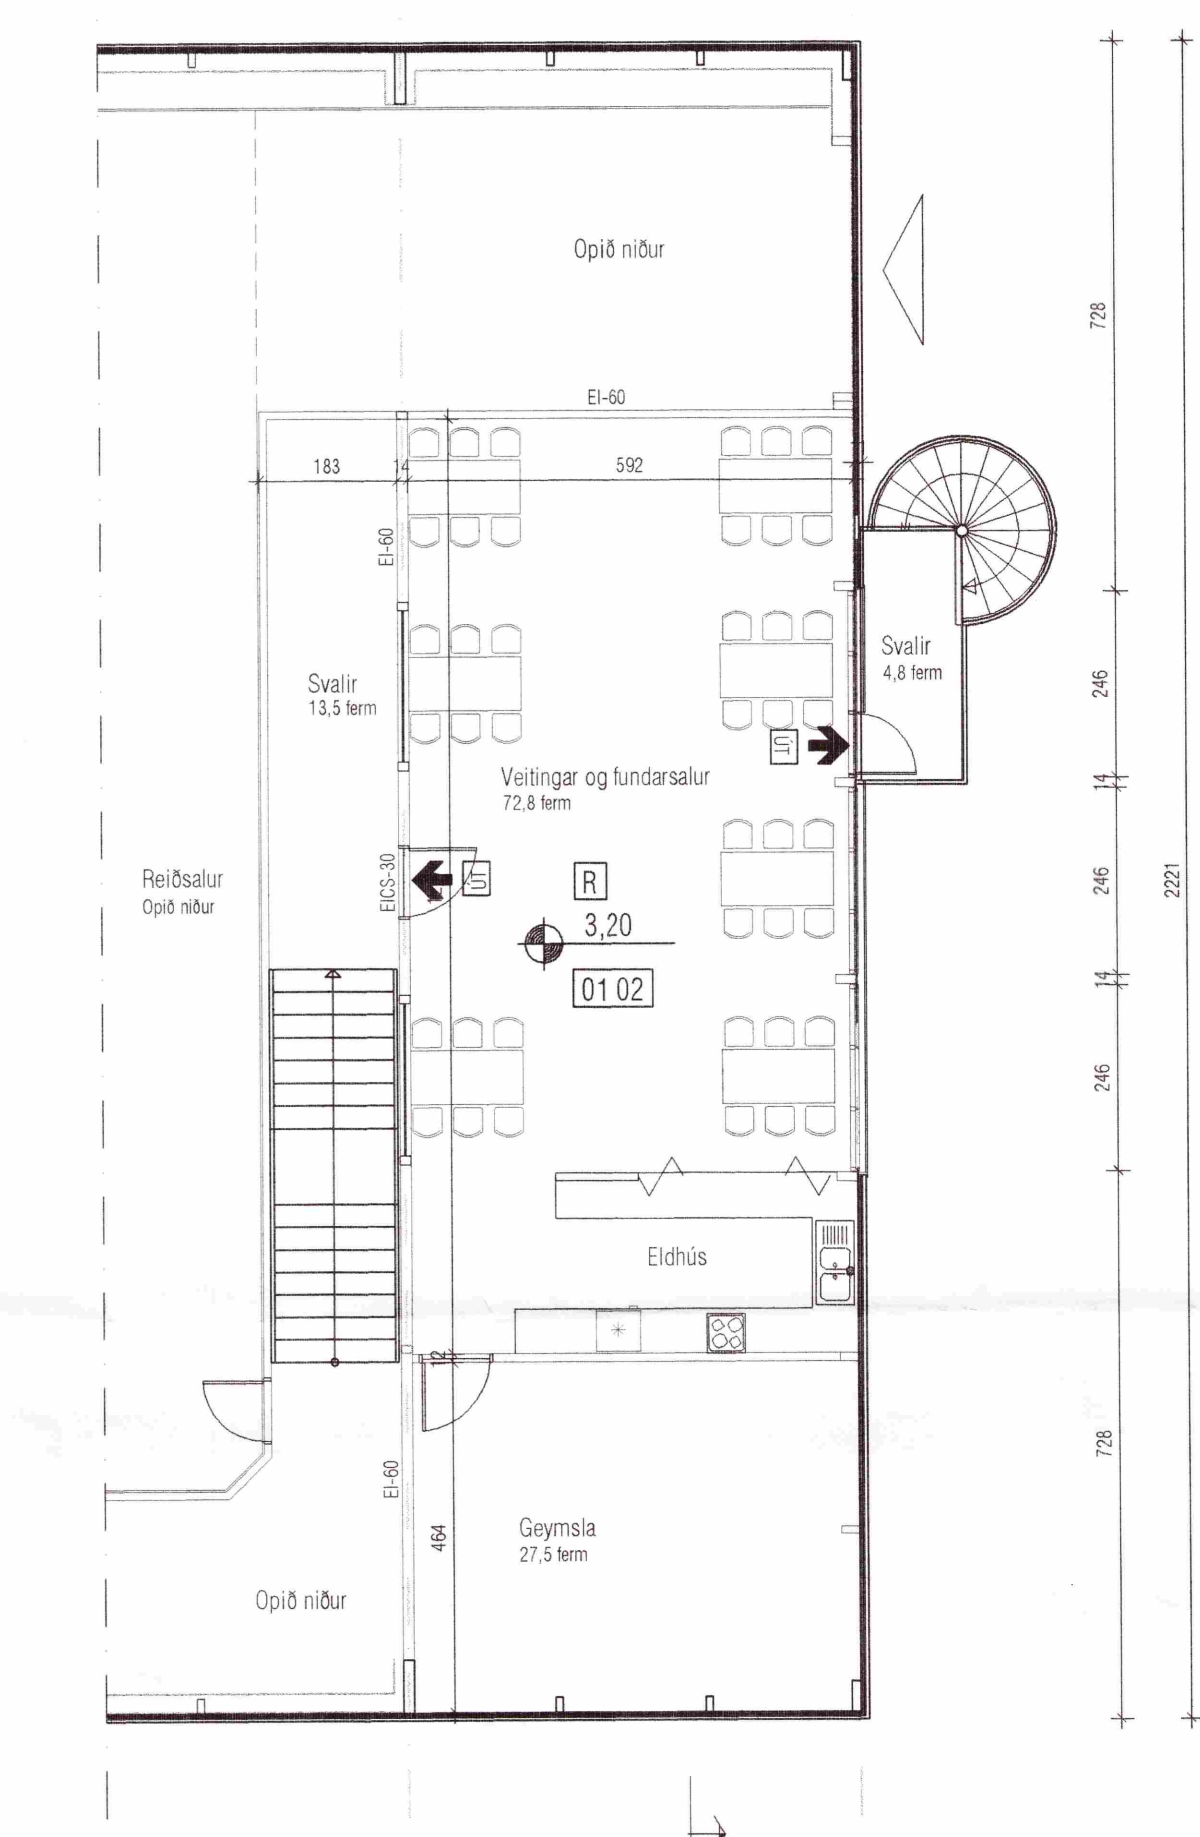

GRUNNMYND MILLILOFTS

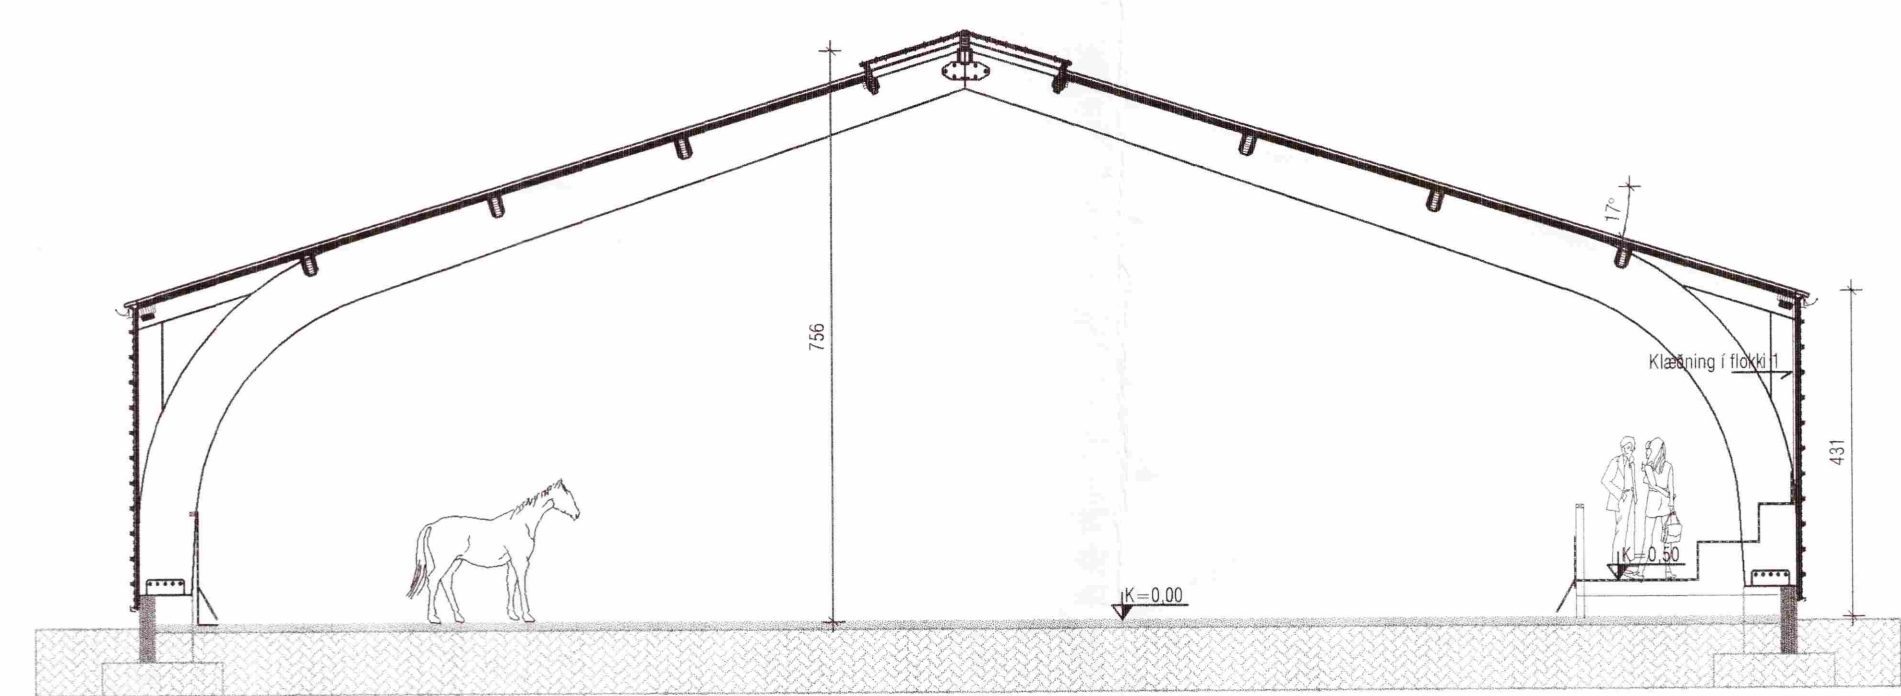

PVERSNID A-A

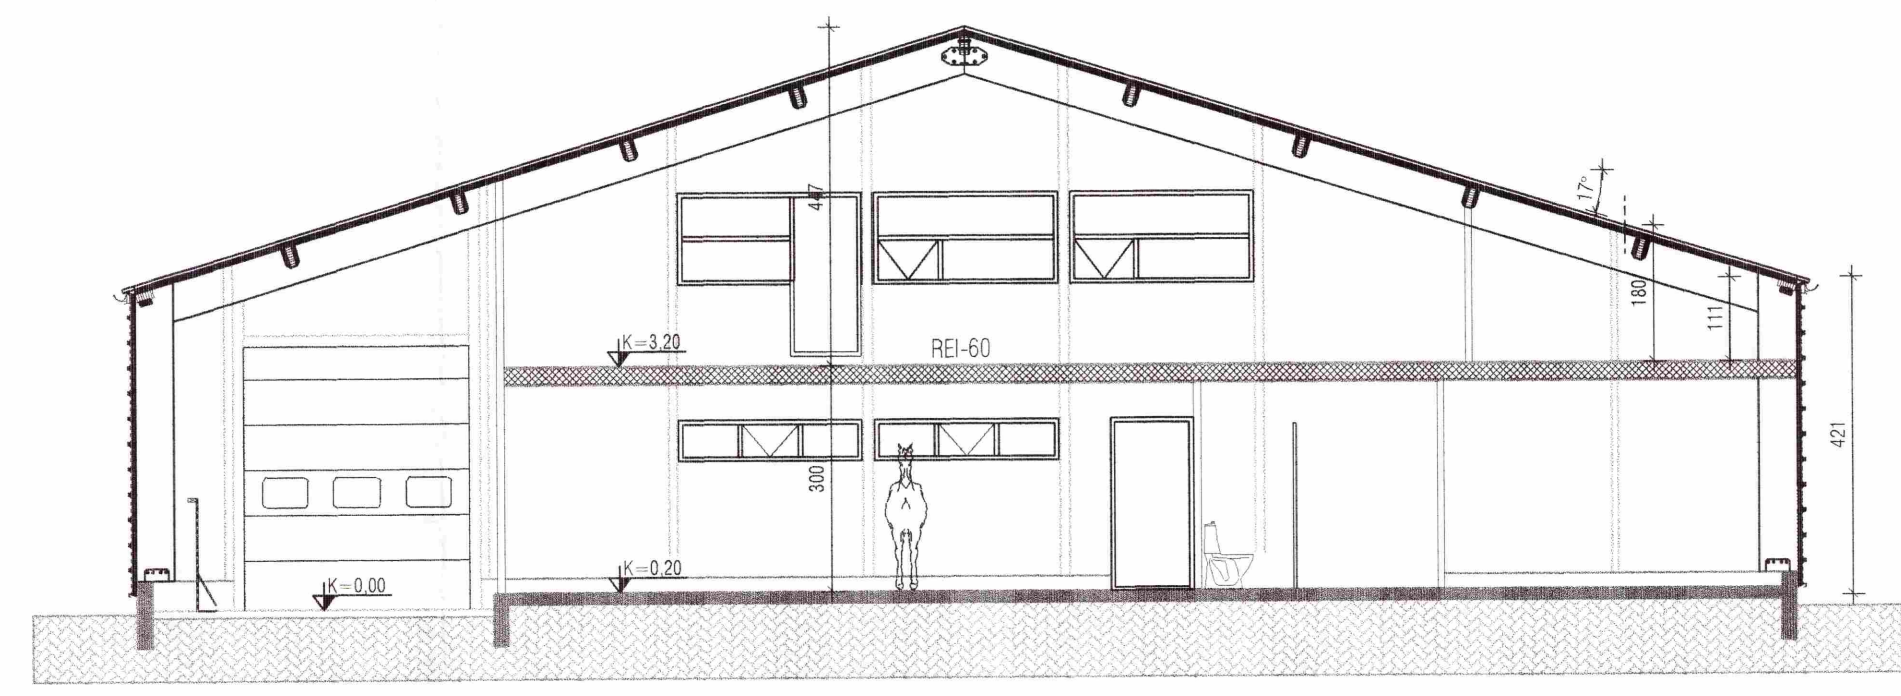

PVERSNID B-B

07.01.2008 Milliloft stækið og þakluggum breytt

Helgi Kjartansson Byggingatæknifræðingur MTFI kt. 030270-5419 s: 897-7623 fax: 566-8423 netf: helgkj@mmedia.is		Verkefni Reiðhöll Flúðum Aðaluppdrættir Grunnmynd - Pversnið	
Dagur:	25. júlí 2007	Tel. Nr.:	A-02
Mkv.:	1:100	Ska:	
Preyntur:	1	daga:	07.01.2008
Milliloft stækið og þakluggum breytt		Samþykkt <i>Helgi Kjartansson</i>	