



Samþykkt
13 NOV. 2007
Helgi Kjartansson
Byggingarfulltrúi uppveita Árnessýslu

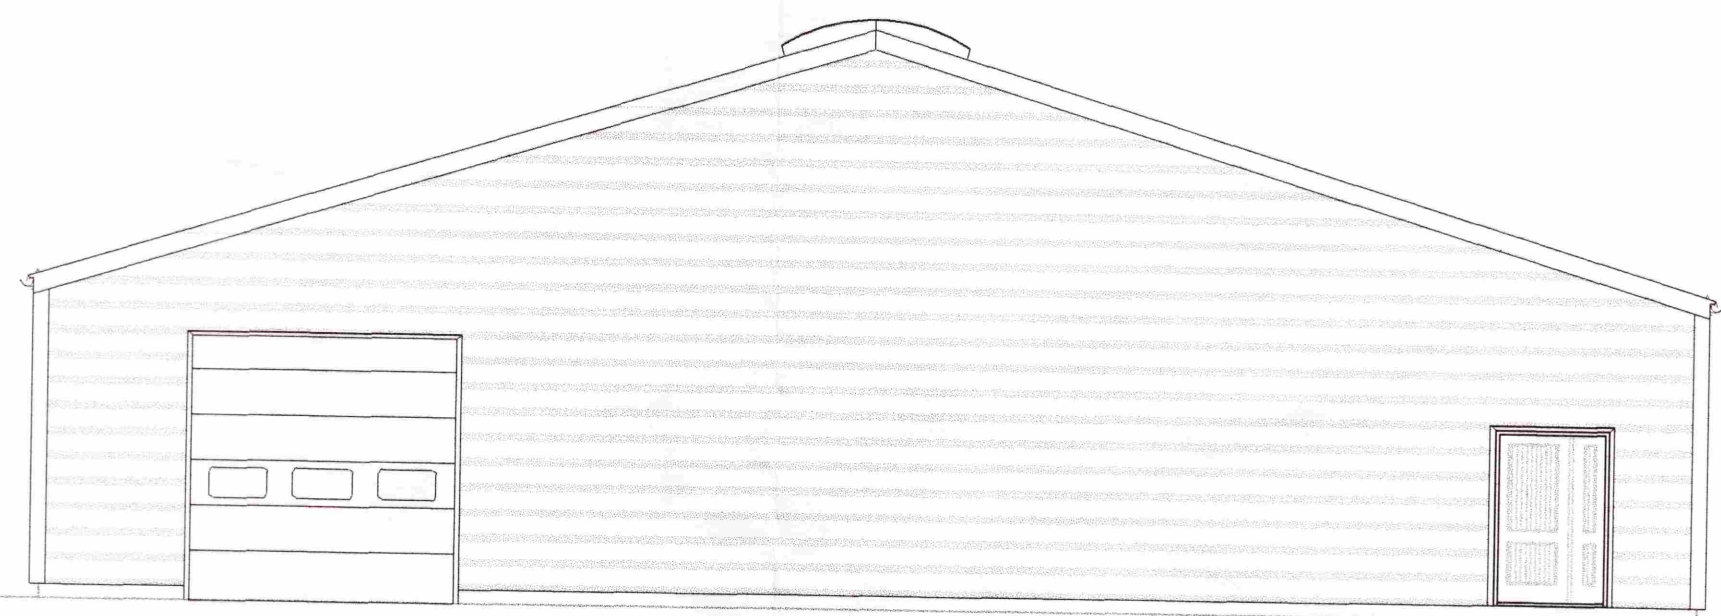

ÚTLIT TIL SUÐURS



ÚTLIT TIL NORÐURS

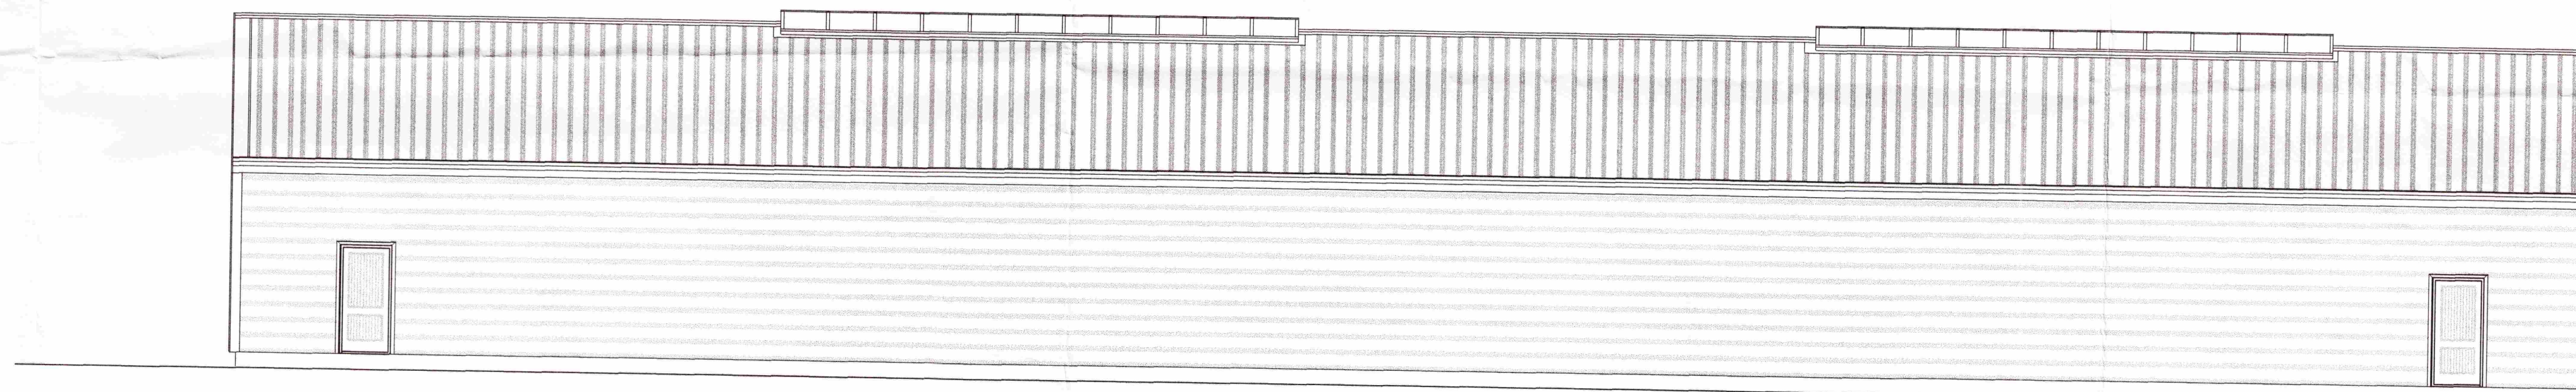

ÚTLIT TIL VESTURS



ÚTLIT TIL AUSTURS

07.01.2008 Milligöf stakkað og þakluggum breytt

Helgi Kjartansson Byggingatæknifræðingur MTFÍ kt. 030270-5419 s: 897-7623 fax: 566-8423 netf: helgikj@mmedia.is				Verkefni Reiðhöll Flúðum Aðaluppdrættir Útlit	
Dags. 01.11.2007	Tekin Nr. A-03	Mkv. 1:100	Ska. 		
Breyting -1	dags 07.01.2007	eðli breytingar Milligöf stakkað og þakluggum breytt		Samþykkt <i>Helgi Kjartansson</i>	