




SAMPYKKT
 18 JAN. 2013
Árnir Gíslam
 Bygginguáttvinnur, Árnæssýslu og Flóahv.

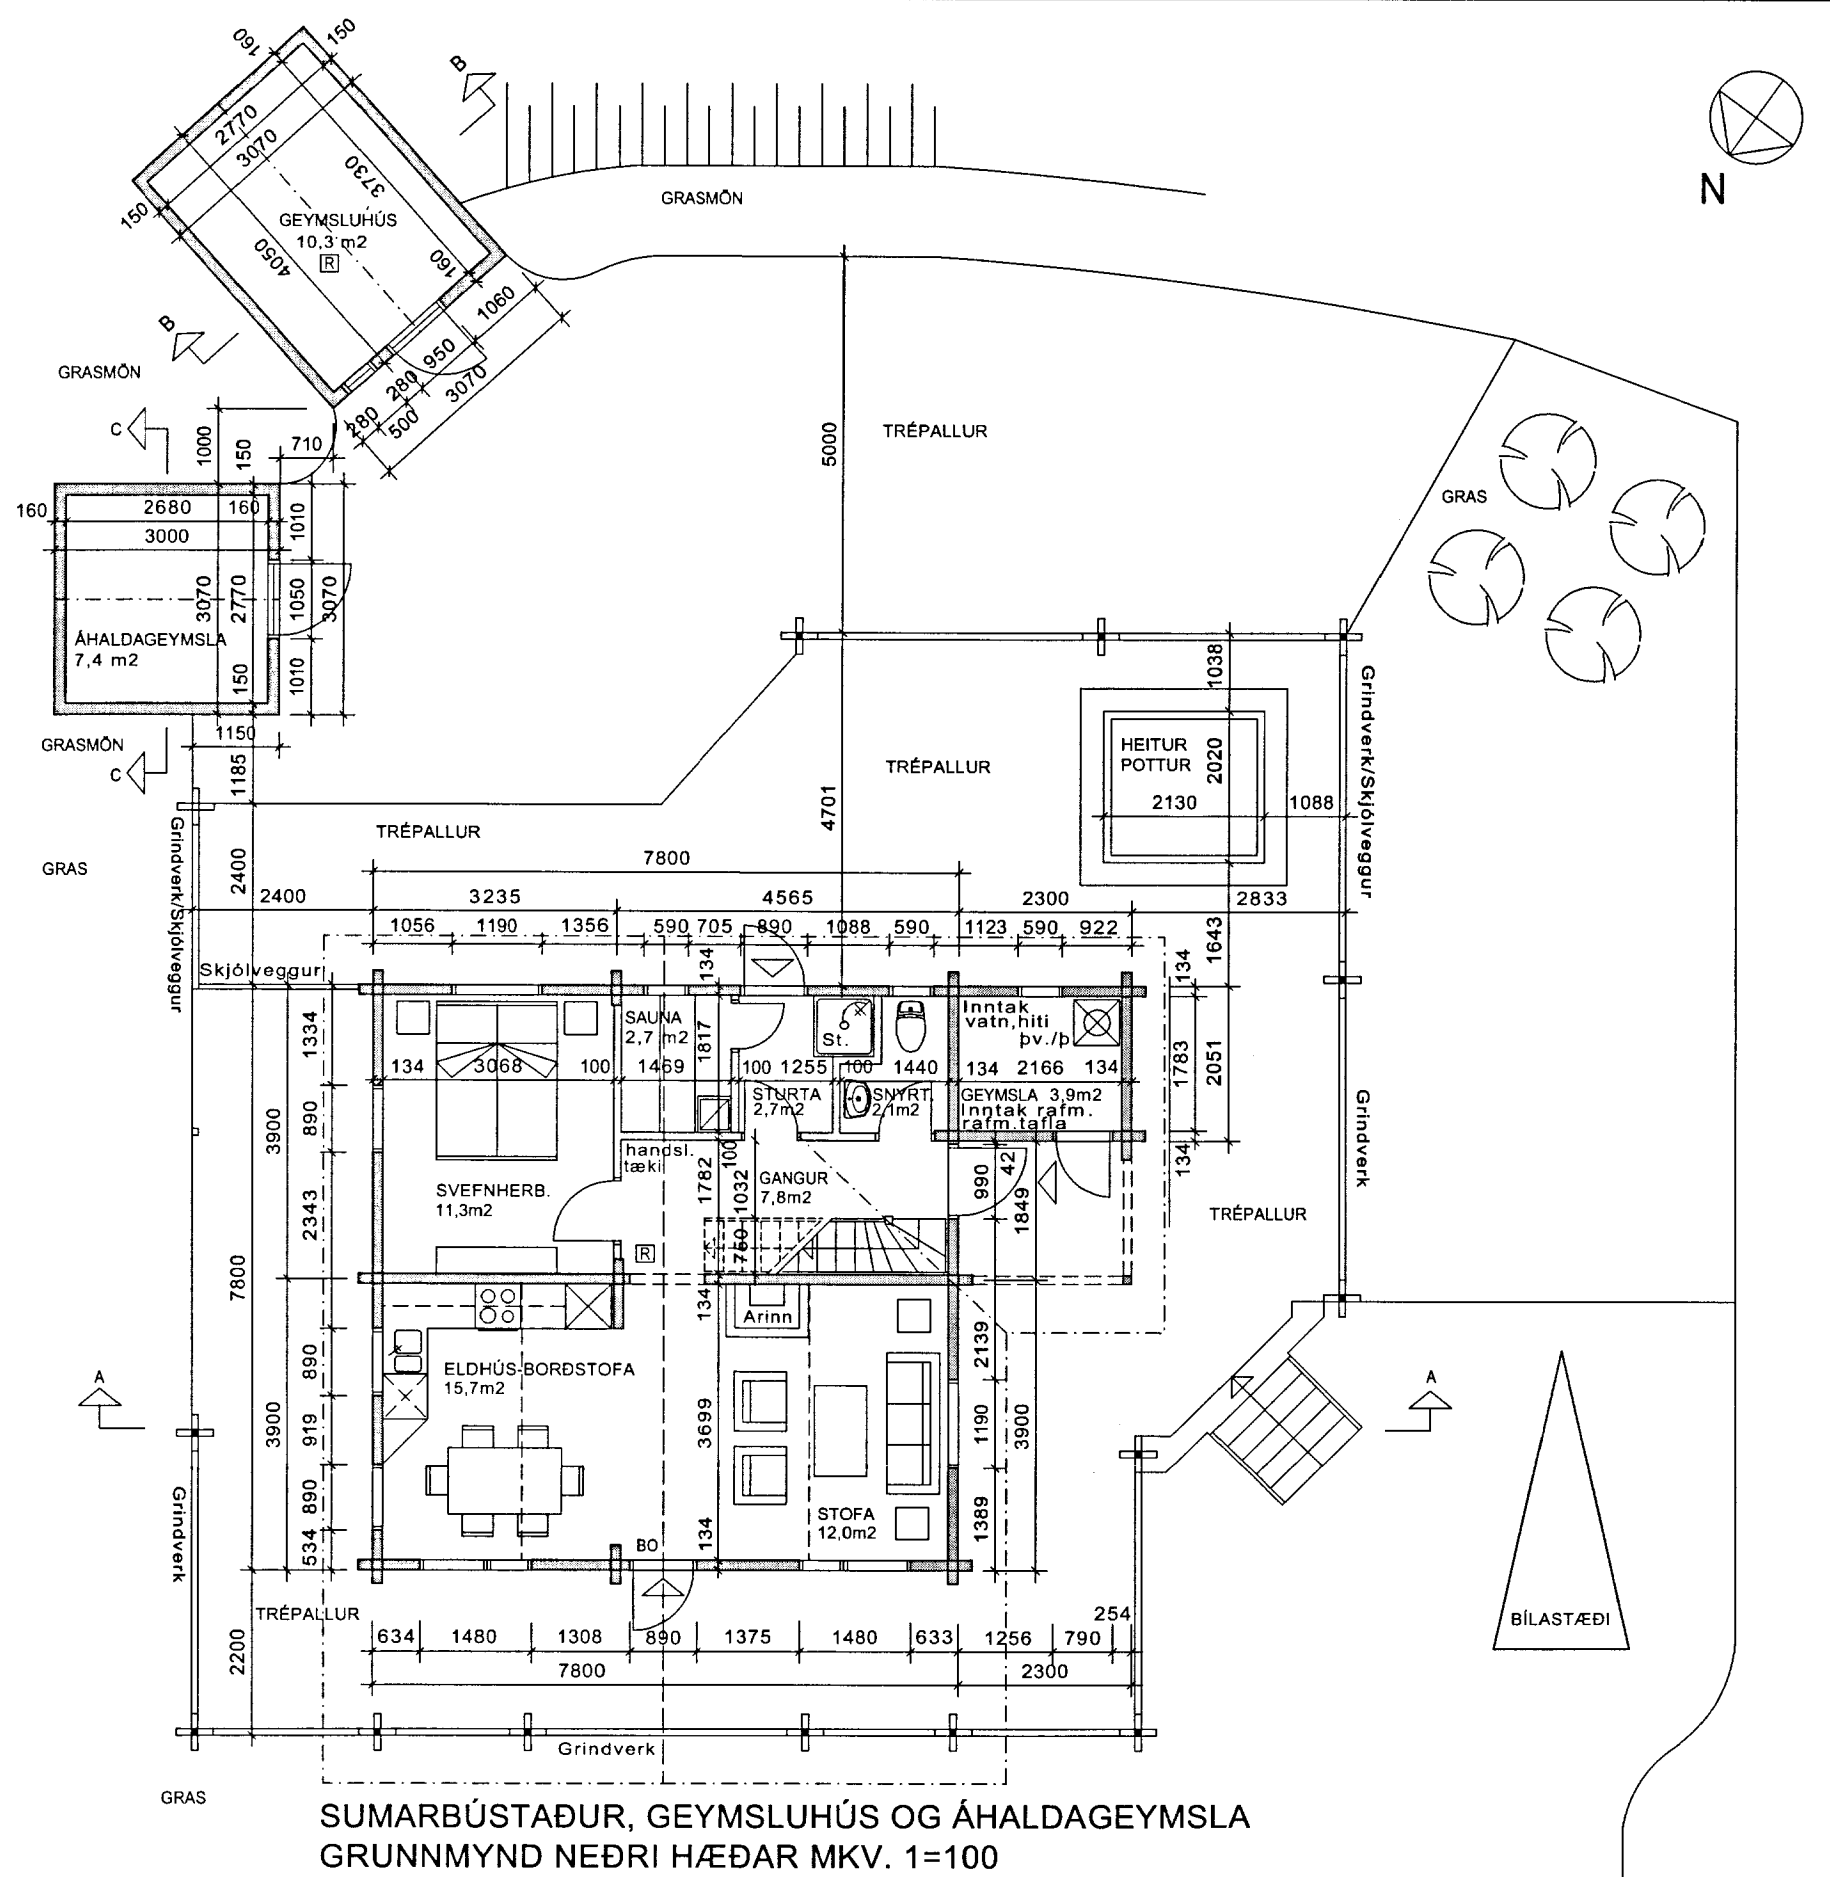


SUMARBÚSTAÐUR, GEYMSLUHÚS OG ÁHALDAGEYMSLA
 GRUNNMYND NEÐRI HÆÐAR MKV. 1=100

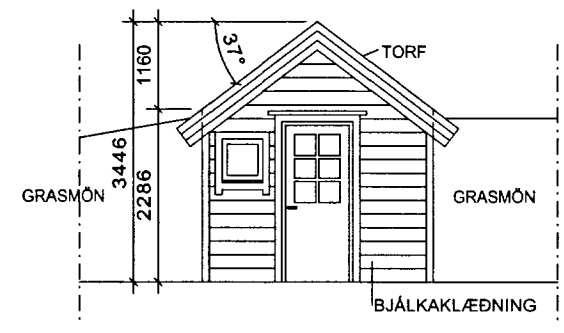


GEYMSLUHÚS
 HLIÐARMYND MKV.1=100

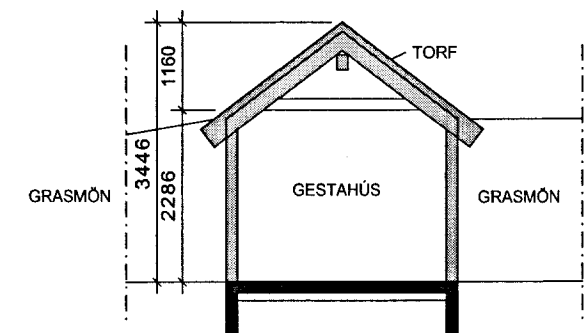


GEYMSLUHÚS
 SNIÐ B-B MKV.1=100

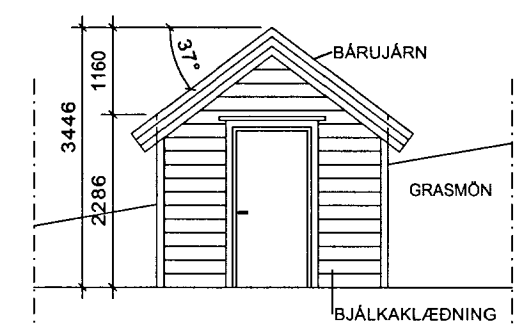

ÁHALDAGEYMSLA
 HLIÐARMYND MKV.1=100

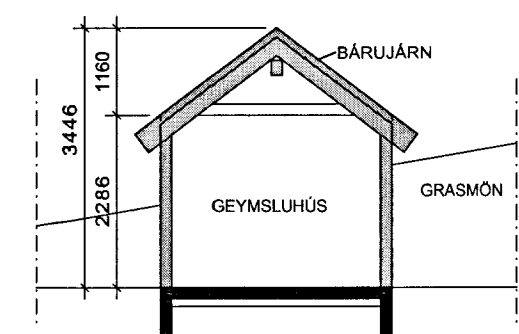

ÁHALDAGEYMSLA
 SNIÐ C-C MKV.1=100

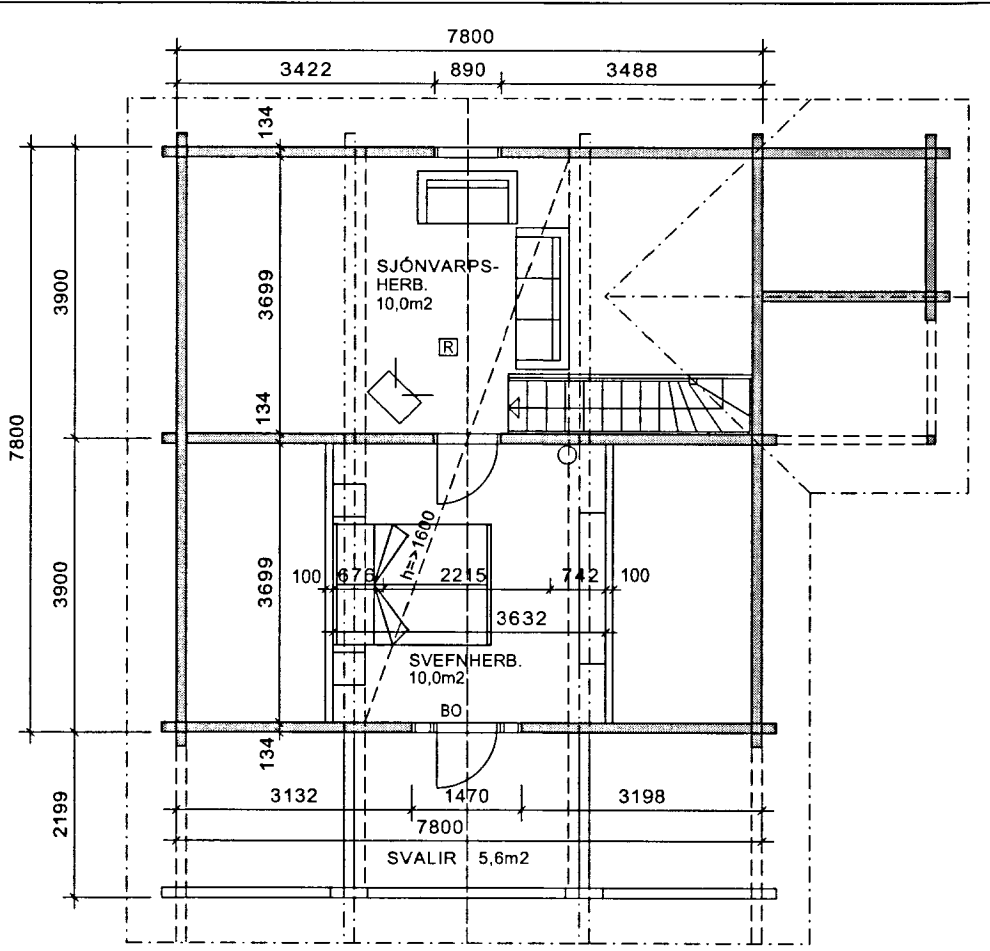


SUMARBÚSTAÐUR
 GRUNNMYND EFRI HÆÐAR MKV. 1=100

BYGGINGARLÝSING

GÓLF: STEINSTEYPA ÞYKKT 150 MM, 100 MM PLASTEINANGRUN UNDIR.
 VEGGIR: RAKAVÖRN OG 20 MM PANELKLÆÐNING AÐ INNAN.
 TRÉGRIND 50X125MM MEÐ 100 MM STEINULLAREINANGRUN
 VATNSHELDUR KROSSVÍÐUR 12 MM ÞYKKT, PAPPÍ OG SÖKKULDÚKUR,
 FYLLT AÐ MEÐ JARÐVEGI OG TYRFT YFIR.
 LIGGJANDI BJÁLKAKLÆÐNING AÐ FRAMAN,
 MEÐ HUÐ OG GLUGGA ÚR TRÉ.
 ÞAK: GEYMSLUHÚS
 RAKAVÖRN OG PANELKLÆÐNING AÐ INNAN.
 ÞAKSPERRUR 50X200MM MEÐ 170MM ÞAKULLAREINANGRUN,
 BORDAKLÆÐNING 25X150MM, ÞAKPAPPÍ, SÖKKULDÚKUR OG TORF.
 ÞAK: ÁHALDAGEYMSLA
 RAKAVÖRN OG PANELKLÆÐNING AÐ INNAN
 ÞAKSPERRUR 50X200MM MEÐ 170MM ÞAKULLAREINANGRUN
 BORDAKLÆÐNING 25X150MM, ÞAKPAPPÍ OG BÁRUJÁRN.

STÆRÐIR

SUMARBÚSTAÐUR: Brúttóflatarmál 96.0 m² - Brúttórúmmál 276 m³
 GEYMSLUHÚS: Brúttóflatarmál 12.4 m² - Brúttórúmmál 35.6 m³
 ÁHALDAGEYMSLA: Brúttóflatarmál 9.2 m² - Brúttórúmmál 26.4 m³
 SAMTALS: Brúttóflatarmál 117.6 m² - Brúttórúmmál 338.0 m³

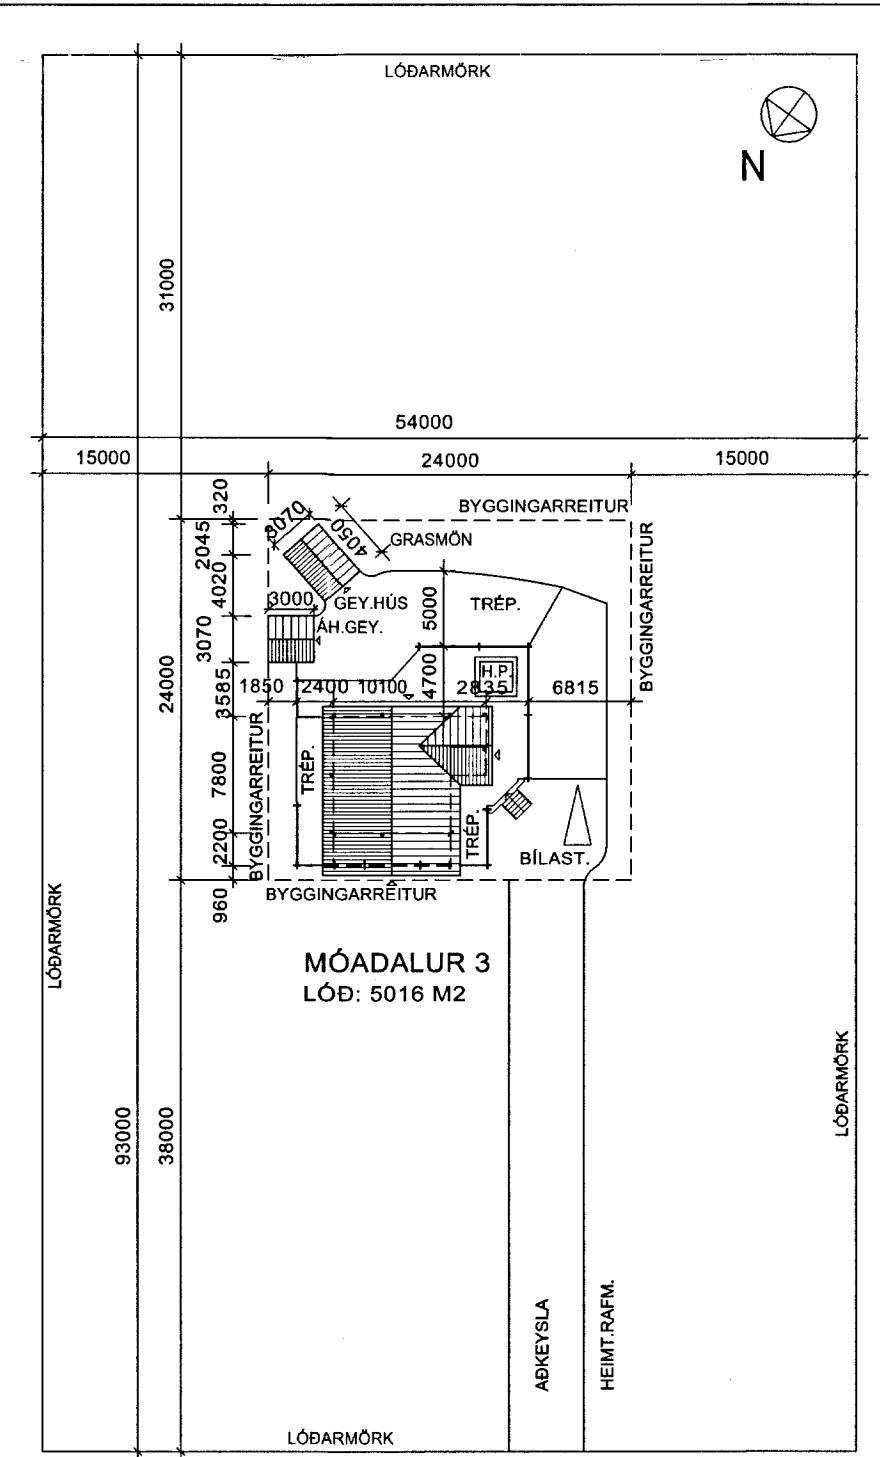

SUMARBÚSTAÐUR
 AFSTÖÐUMYND MKV.1=500

DAGS. ADALUPPDRÆTTIR DAGS.: 2.11.1999
 SAMPYKKT DAGS.: 25.1.2000

BREYTING DAGS.: 20.06.2012
 GESTAHÚSI OG GEYMSLUHÚSI BÆTT VID.
 GRUNNMYNDIR SUMARBÚSTAÐAR UPPFÆRÐAR,
 ARNI, HEITUM POTTI, SKJÓLVEGGJUM,
 OG TRÉPALLI BÆTT VID.

VERK SUMARBÚSTAÐUR
 MÓDALUR 3, HEIDARBYGGÐ
 HRUNAMANNAREPPI
 LANDNÚMER: 190327
 FASTANÚMER: 225-4643

HEITI TEIKNINGA GRUNNMYNDIR, SNIÐ, HLIÐARMYNDIR
 AFSTÖÐUMYND

TEIKNING NR. 210-2
 MKV. 1=100, 1=500

HANNAD HANNAD OG FRAMLEITT AF: **Finnlamelli Oy**
 TEOLLISUUSTIE 12-14, PL 68,62900 ALAJARVI,
 FINNLAND, SUUNN./PIIRT. JARMO KETO RKM
 UMBODS-OG SÖLUADILI: BJÁLKAHÚS EHF. REYKJAVÍK

UPPTEIKNING: ARKITEKTAR HJÓRÐIS OG DENNIS
 HJÓRÐIS SIGURGISLADÓTTIR ARKITEKT
 KT.: 151056-7849