



SNID 10
 01 1:20

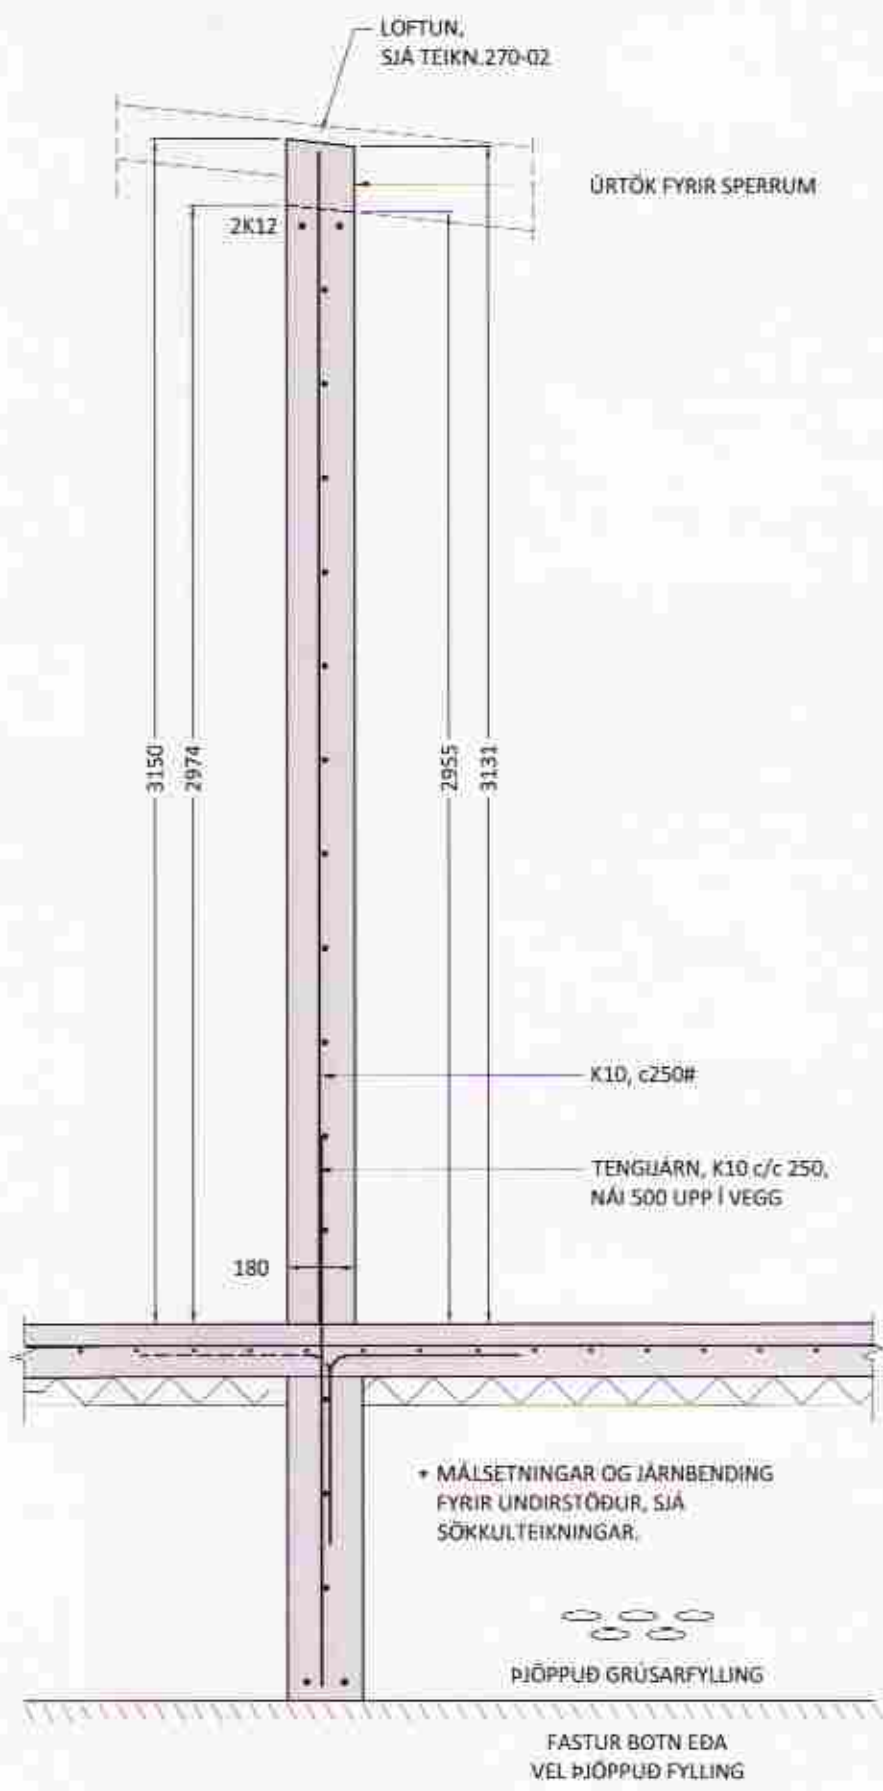

SNID 11
 01 1:20

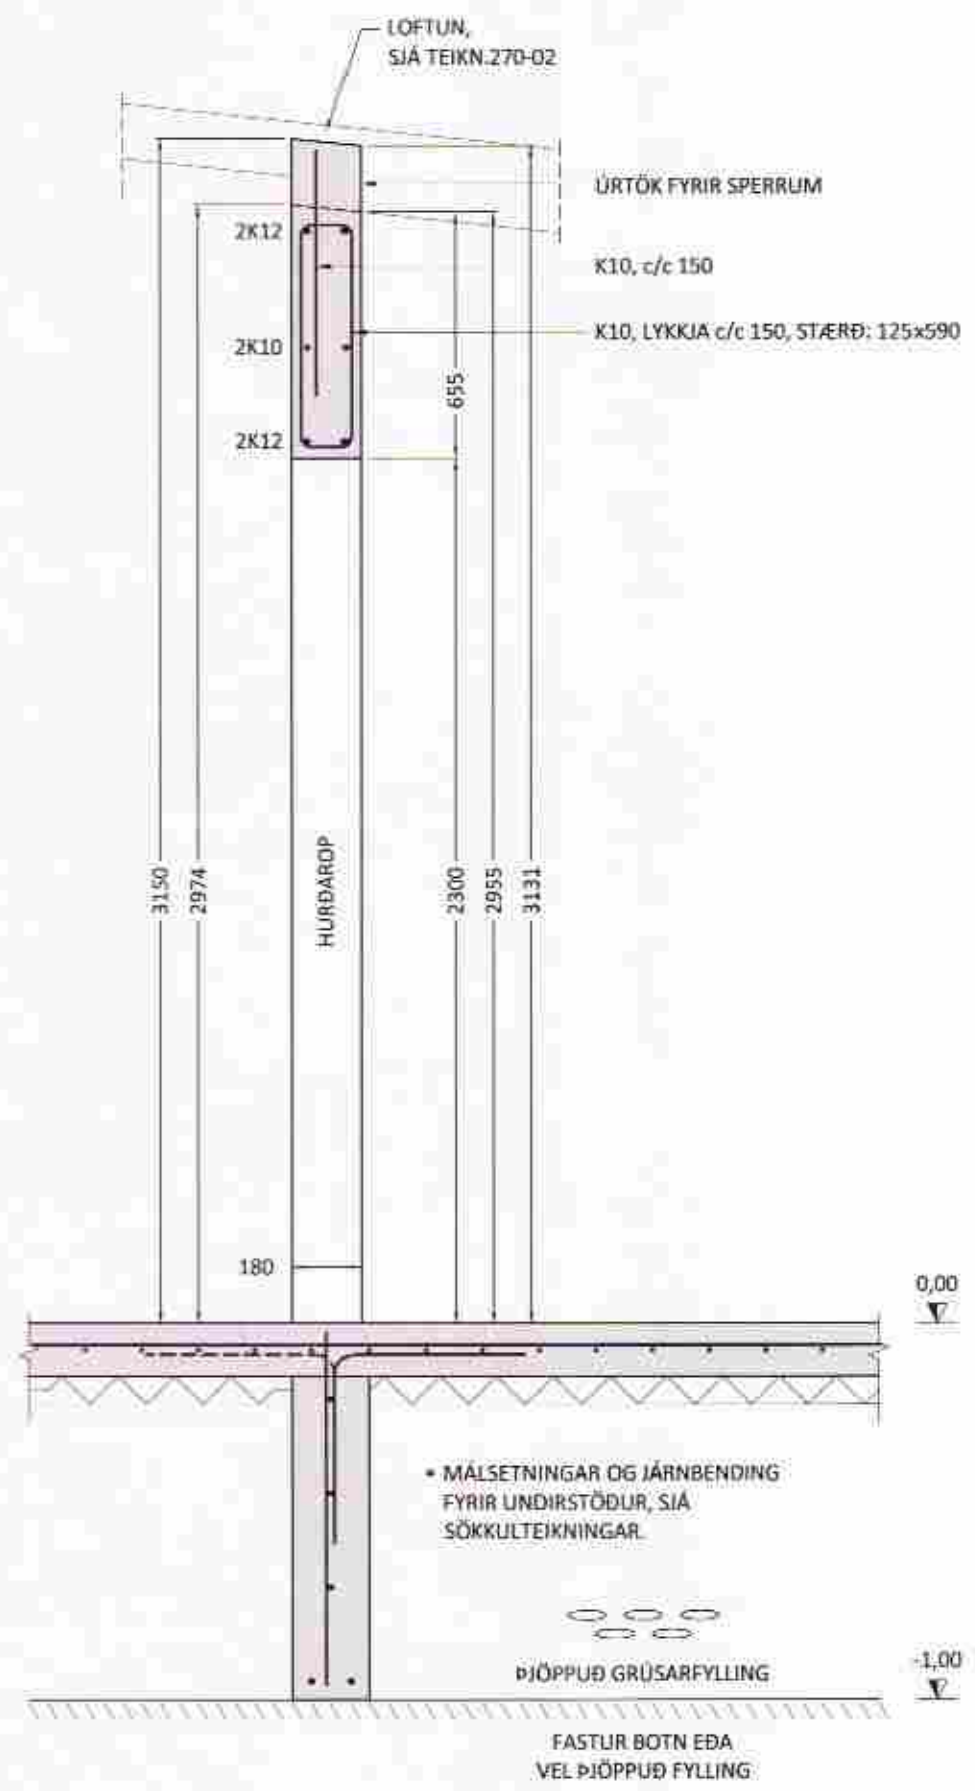

SNID 12
 01 1:20

ALMENNT:
 Öll mál skulu staðfest skv. aðaluppdráttum.
 Ef misræmi er, skulu aðaluppdrættir vera ráðandi,
 þó þer að láta hönnuði vita af misræmi.
 Öll mál eru í millimetrum nema annað komi fram.

Sjá almennar skýringar fyrir steinsteypuvirki og jarnbendingu á teikningu nr. 120-00

Útgefandi:	03.11.11	GRG	Frumútgáfa
Dagsetning:		Alf	Skýring:

CEDRUS EY E.F.
 TEIKNI- OG VERKFRÆÐIÞJÓNUSTI
 MIÐLUN 20, 800 SELFOSS S. 482-1166
 WWW.CEDRUS.IS SIMNELIS S. 863-3004

MÓADALUR 4, Heiðarbyggð
 845 Flúðum
 Frístundahús, mhl. 01
 Burðarvirki:
 Sniðmyndir veggja

Teiknúmer:
210-05
 Mælikvarði:
 1:20

Hannað:	Gisli Rafn Gylfason	Teiknað:	Gisli Rafn Gylfason
Dagsetning:	03.11.2011	Verknúmer:	11 026
Ábyrgðarm. og réttihafi:	Valur Arnarson	Frumstærð:	A2
	VA		051073-5099