



Skipulegs- og byggingarfulltrúi Uppsveita bs.  
**Sampykkt**  
 03 OKT. 2012  
*Ólafur Sigurðsson*  
 Byggingarfulltrúi

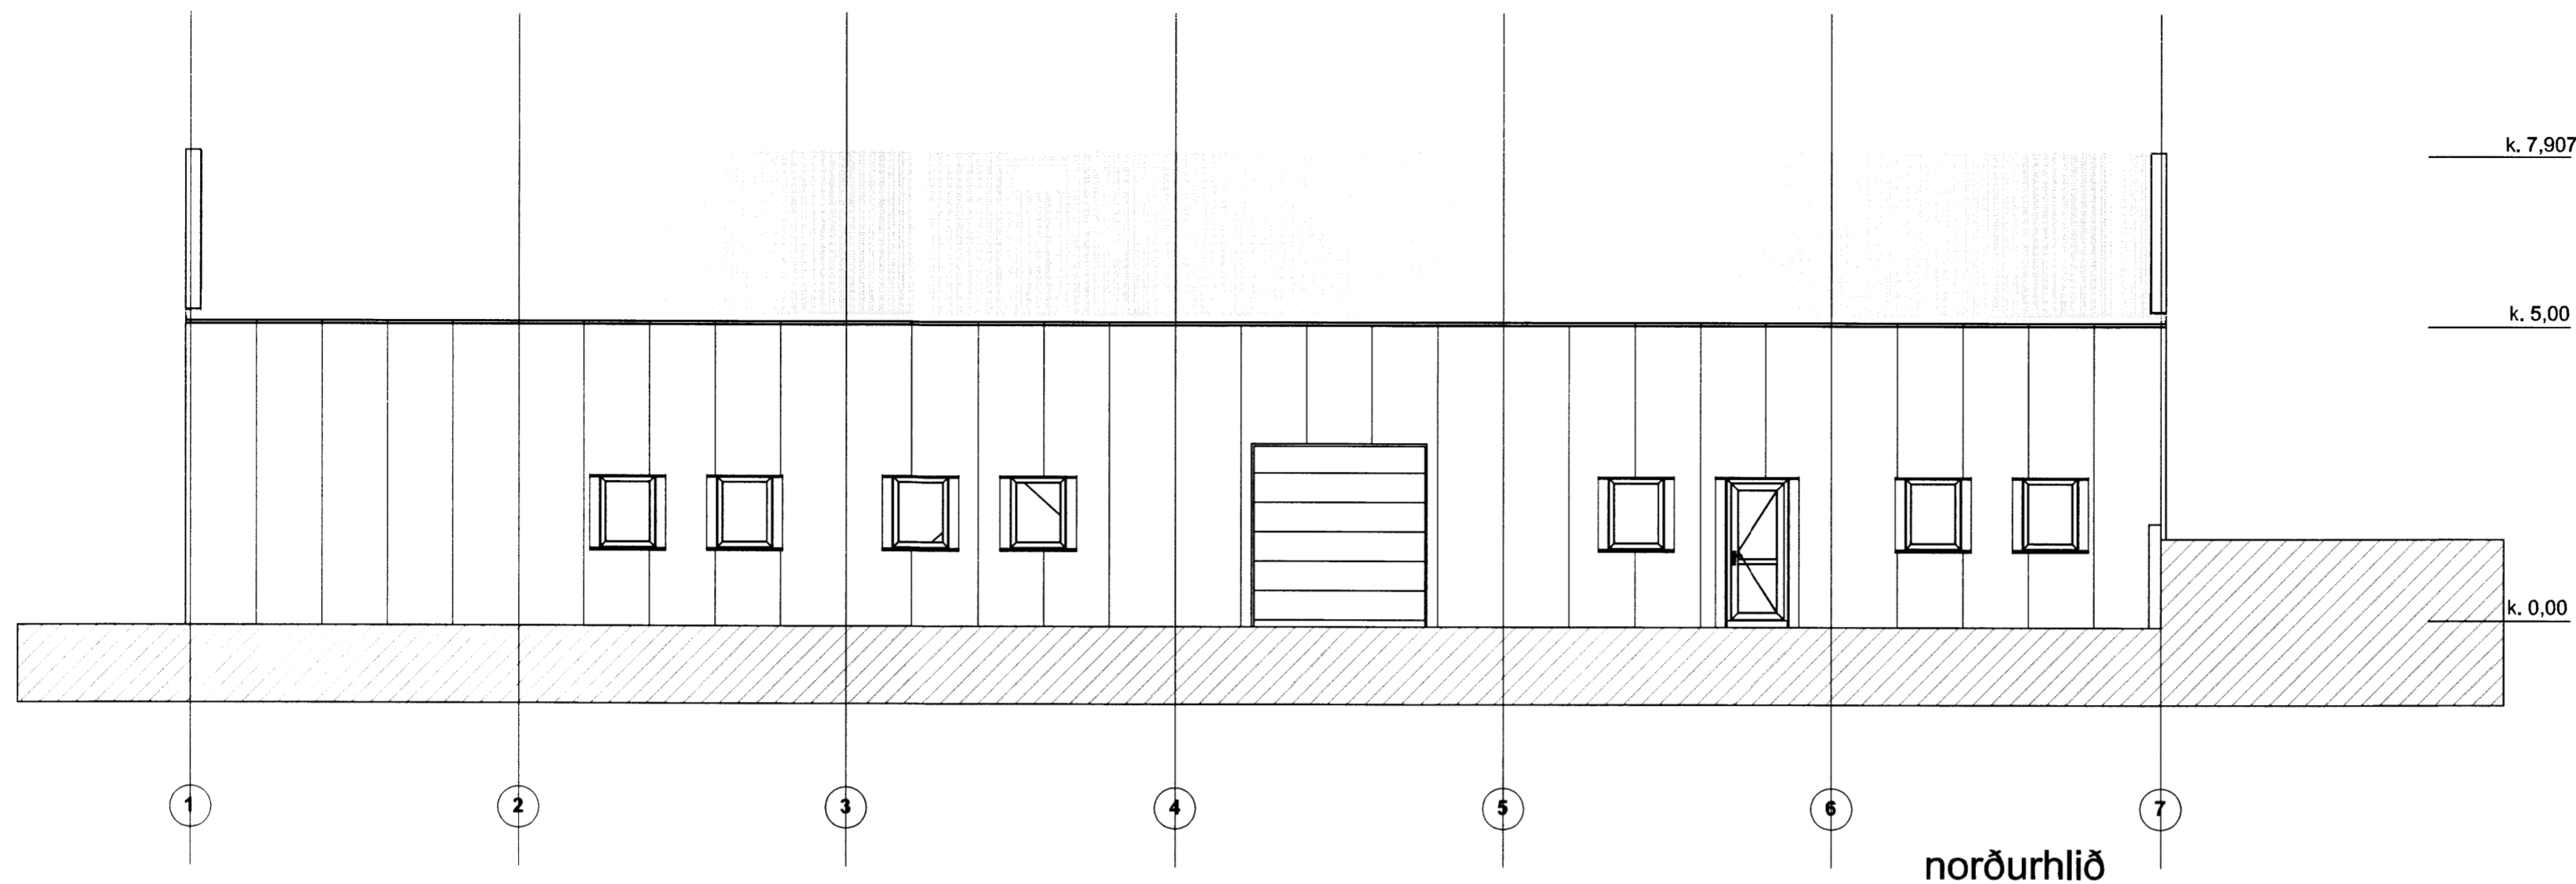

norðurhlíð

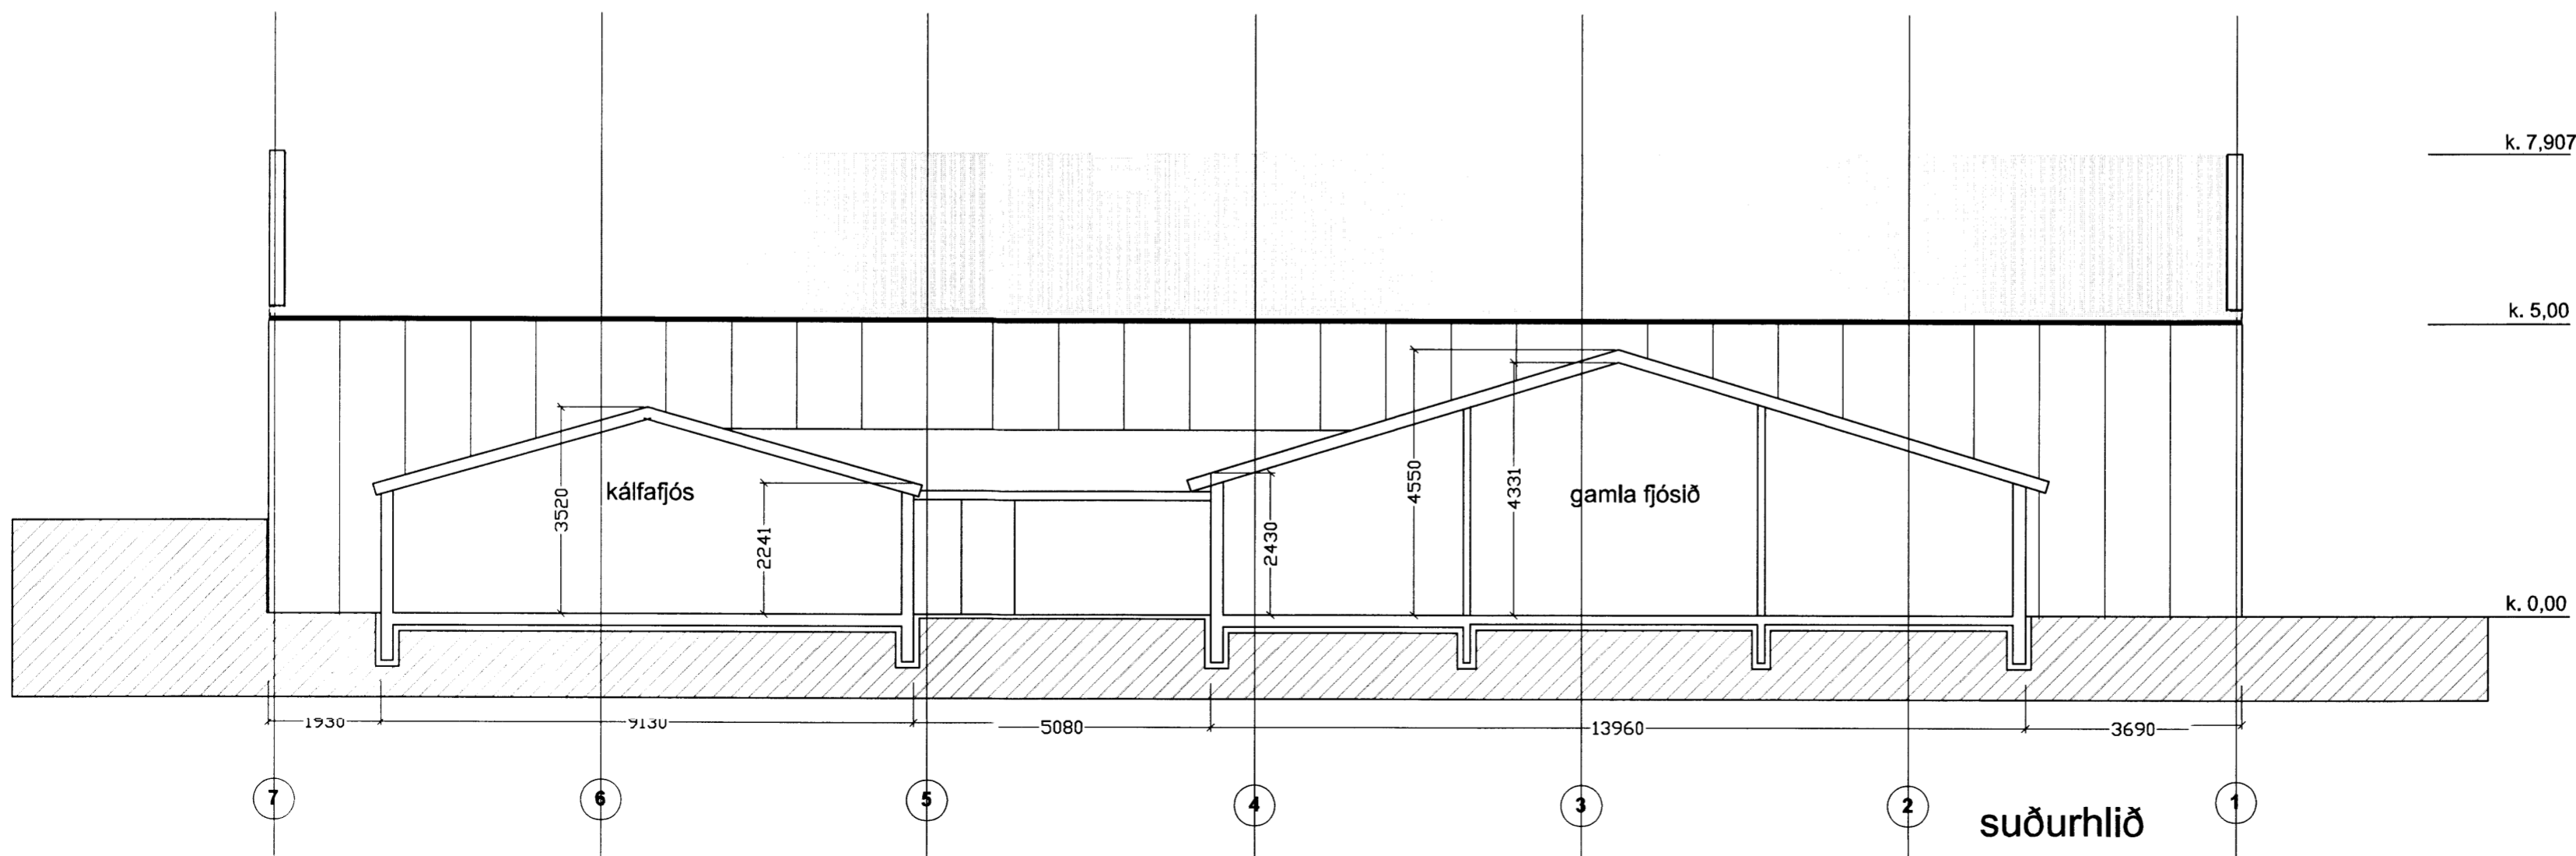

suðurhlíð

Verkefni:	<b>Reykjahlíð á Skeiðum</b> Grípahús og fóðurmeðhöndlun
Verkhúti:	útlit langhlíða
Telknúmer:	<b>11</b>
Mællkvarði:	1:100
Telknað:	Ólafur
Yfirfarið:	
Sampykkt:	
Verknúmer:	
Útgáfudagur:	
Telknislóð:	
Útprintað:	03.10.2012 - 15:08
	<i>Ólafur Sigurðsson</i>
	Ólafur Sigurðsson arkitekt FAI Hjallabrekku 270 Mosfellsbæ símar 566 8414 og 892 0024 netfang ossa@simnet.is kt. 050835 2869