


Samþykkt
11 JUL 2006
Núlp Guð
Byggingarfulltrúi uppsveita Árnessýslu




AFSTÖÐUMYND
mkv. 1:1000

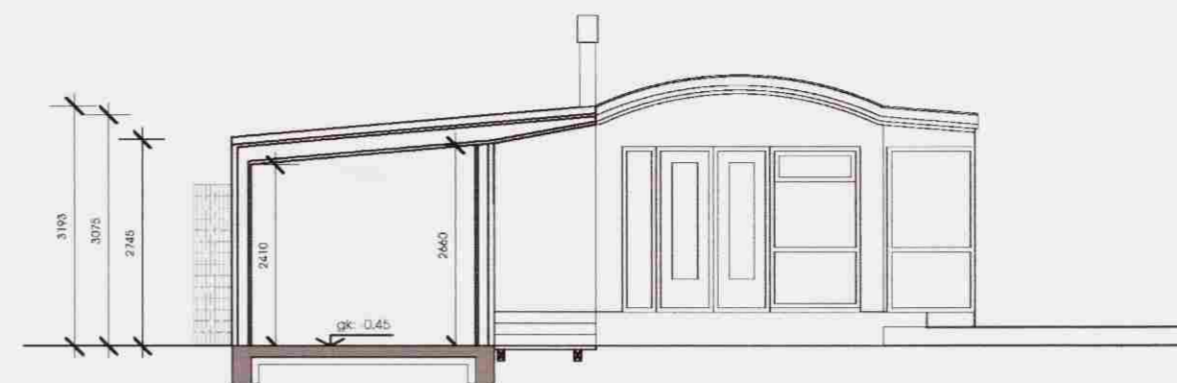

SNEIDING B-B
mkv. 1:100



SNEIDING C-C
mkv. 1:100

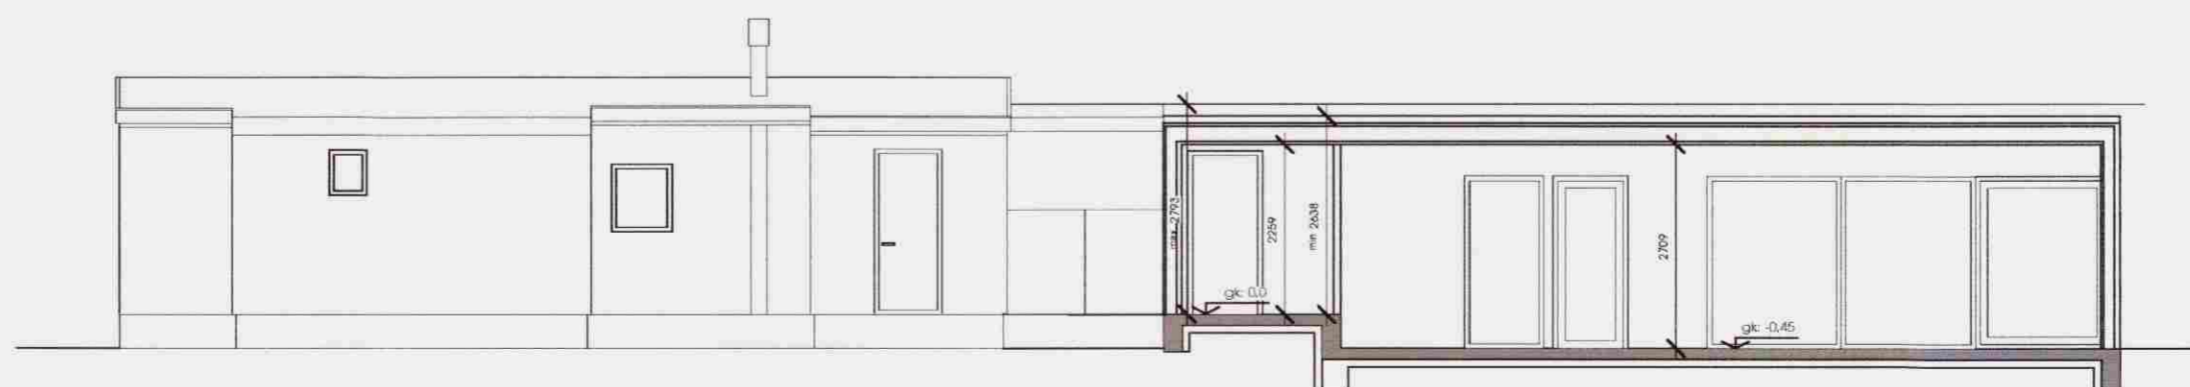

SNEIDING A-A
mkv. 1:100

BYGGINGARLÝSING

Húsið er gesta- og vinnustofa við núverandi sumarhús.

Sökkjar og botnplata eru steinsteypt. Einangrað er undir plötu og niður með sökkjum með 50 mm plasteinangrun.

Veggir eru úr timbri, klæddir að utan með standandi timburklæðningu að hluta og plötuklæðningu að hluta. Einangrað er í útveggjagrind með 125 mm steinull.

Burðarvirki í þaki er úr timbri. Klætt er ofan á sperrur með krossviði, pappalagt og tyrft. Einangrað er milli sperra með 180 mm þakull.

Gluggar og hurðir eru úr timbri og/eða áli.

STÆRÐIR

Brúttóflatarmál nýbyggingar er 50,7 m²
Brúttórúmmál nýbyggingar er 144,2 m³

Brúttóflatarmál núverandi bygg. er 60,1 m²

Flatarmál lóðar er 2.609 m²

STAÐGREINIR - 8710-01-24010180

LANDNÚMÉR - 166889

Breyting	Dagsetning	Skýring
-	-	-

Arni Kjarfannson

Arni Kjarfannson arkitekt FAI kf: 040352-3099

Bæring Bjarnar Jónsson arkitekt FAI kf: 020464-5509

Jóhannes Þórðarson arkitekt FAI kf: 121057-6039

Sigbjörn Kjarfannson arkitekt kf: 121258-2269

Sigurður Halldórsson arkitekt FAI kf: 100857-2009

SVANABYGGÐ
EFRA- SELI, HRUNAMANNAREPPI
VIÐBYGGING

AFSTÖÐUMYND SNÍÐ		ADALUPPDRATTUR
Breyting:	Telkn.nr.:	GLÁMA·KÍM
Útgáfud.: 15.05.2006	Mkv.: 1:100	
Verknr.: 2050690	Telkn.:	Arkitektar Laugavegi 164 ehf. 105 Reykjavík s: 530-8100, f: 530-8101, hf: 560 496 2739 glamakim@glamakim.is, www.glamakim.is
	Yfir:	
	HS	ÁK