


MÓTTEKIÐ

02. JULÍ 2009

Byggingafultrúi uppsv. Árnæssýslu og Flóahfr.

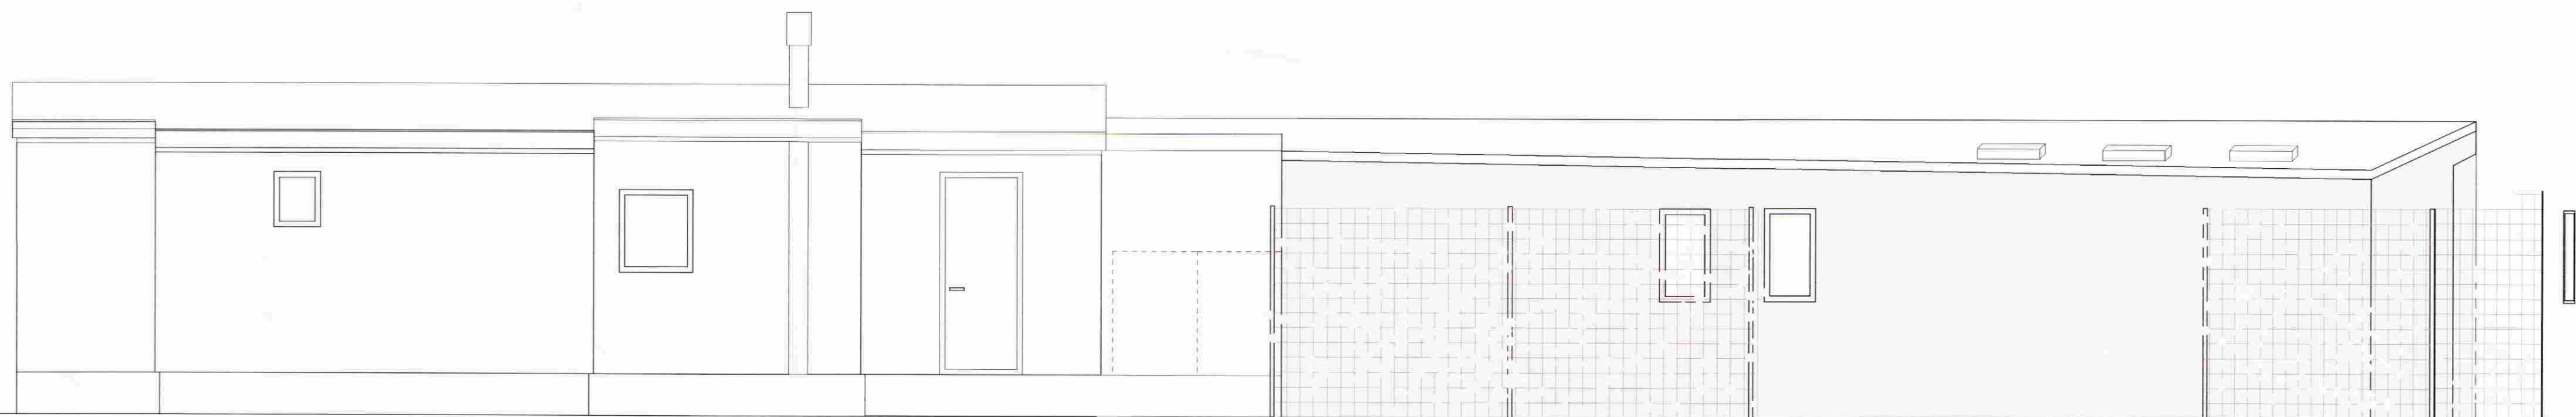

ÚTLIT TIL SUÐ-AUSTURS
mkv. 1:50



ÚTLIT TIL SUÐ-VESTURS
mkv. 1:50

Breyting	Dagsetning	Skýring
-	-	-
-	-	-
-	-	-

Árni
Árni Kjartansson arkitekt FAI kt: 040352-3099

Bæring Bjarnar Jónsson arkitekt FAI kt: 020464-5509

Jóhannes Þórðarson arkitekt FAI kt: 121057-6039

Sigbjörn
Sigbjörn Kjartansson arkitekt kt: 121258-2269

Sigurður Halldórsson arkitekt FAI kt: 100857-2009

SVANABYGGÐ
EFRA - SELI, HRUNAMANNAHREPPI
VIÐBYGGING

ÚTLIT		SÉRUPPRATTUR	
Breyting:	Teikn.nr.: 21.04	GLÁMA·KÍM	
Útgáfud.: 05.06.2009	Mkv.: 1:50		
Vörkn.: 2050690	Teikn.: HS	Yfir.: ÁK	Arkitektar Laugavegi 164 ehf. 105 Reykjavík s: 530-8100, f: 530-8101, kt: 660 496 2739 glamokim@glamokim.is, www.glamokim.is

TEKNINGU ÞESSA MÁ EKKI AFRIJA MEÐ NENNUM HÆTTI AD HI ÚTA TIL EÐA Í HEILD ÁN SKRIFLEGS LEYFIS HOFRUNÐAR