
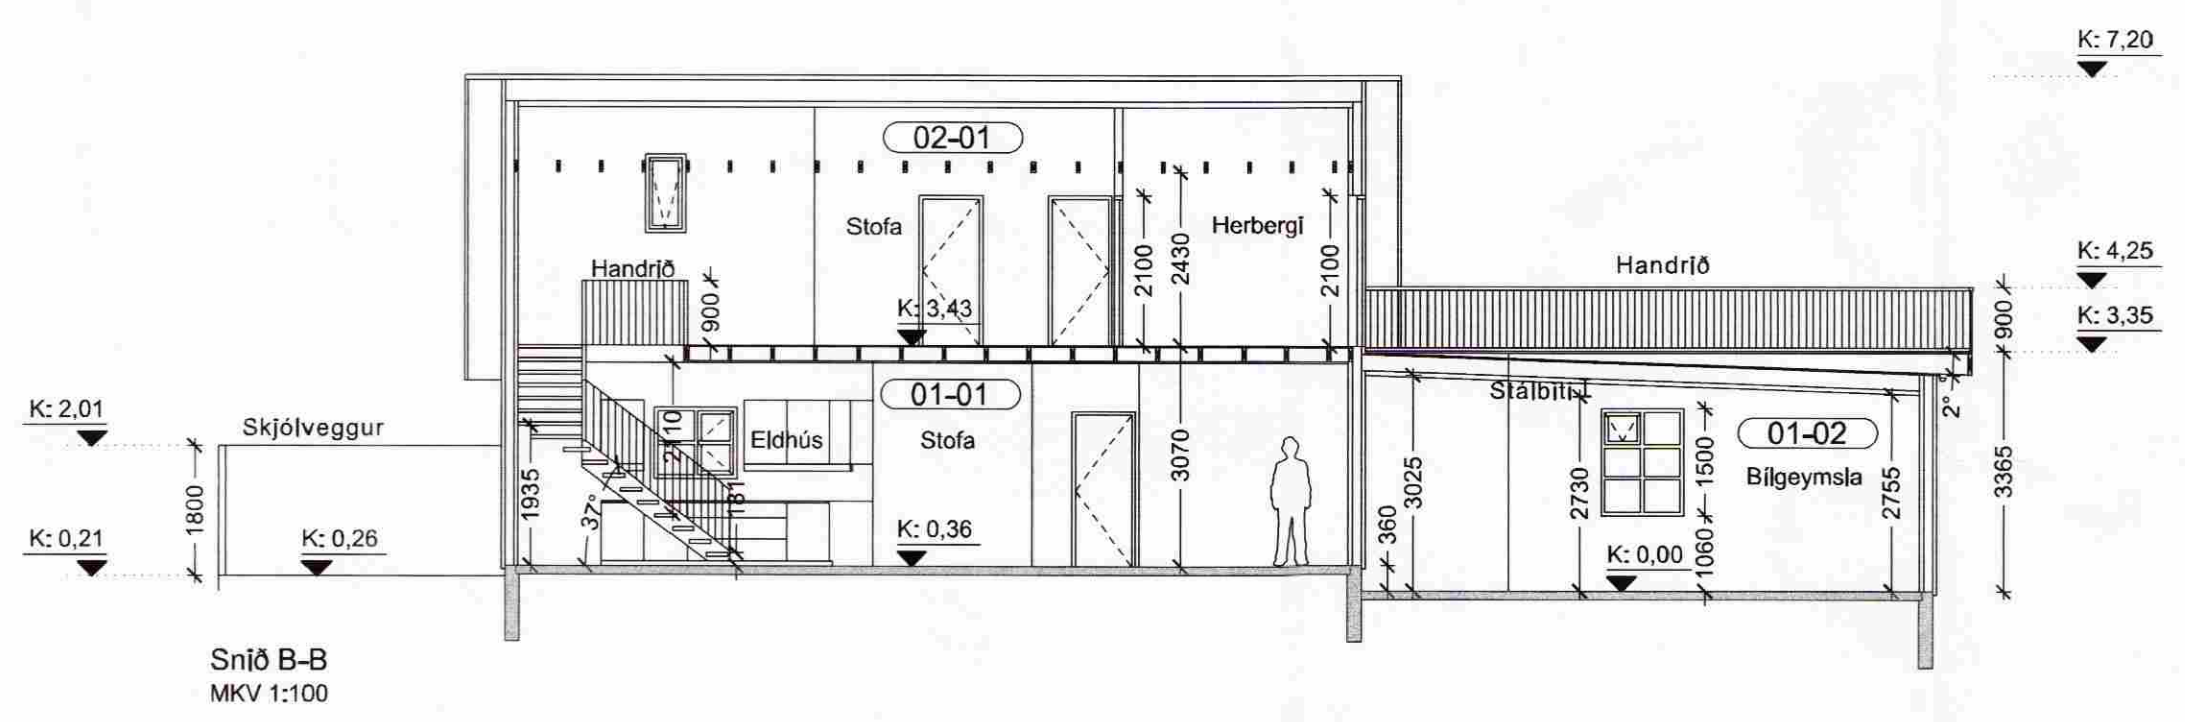


**SAMPYKKT**  
30 MARS 2009  
*Ódís Halldórsdóttir*  
Byggingafræðingur úppsýslu og Flóahf.

- SKÝRINGAR
- GN Gólfniðurfall
  - PV Þvottavél og þurrkari
  - PU Þurrkari
  - HL Handlaug
  - EV Ekhúsvaskur
  - RA Inntak rafmagns
  - VI Vatnsinntök
  - SL Slökkvitæki
  - R** Reykskynjar

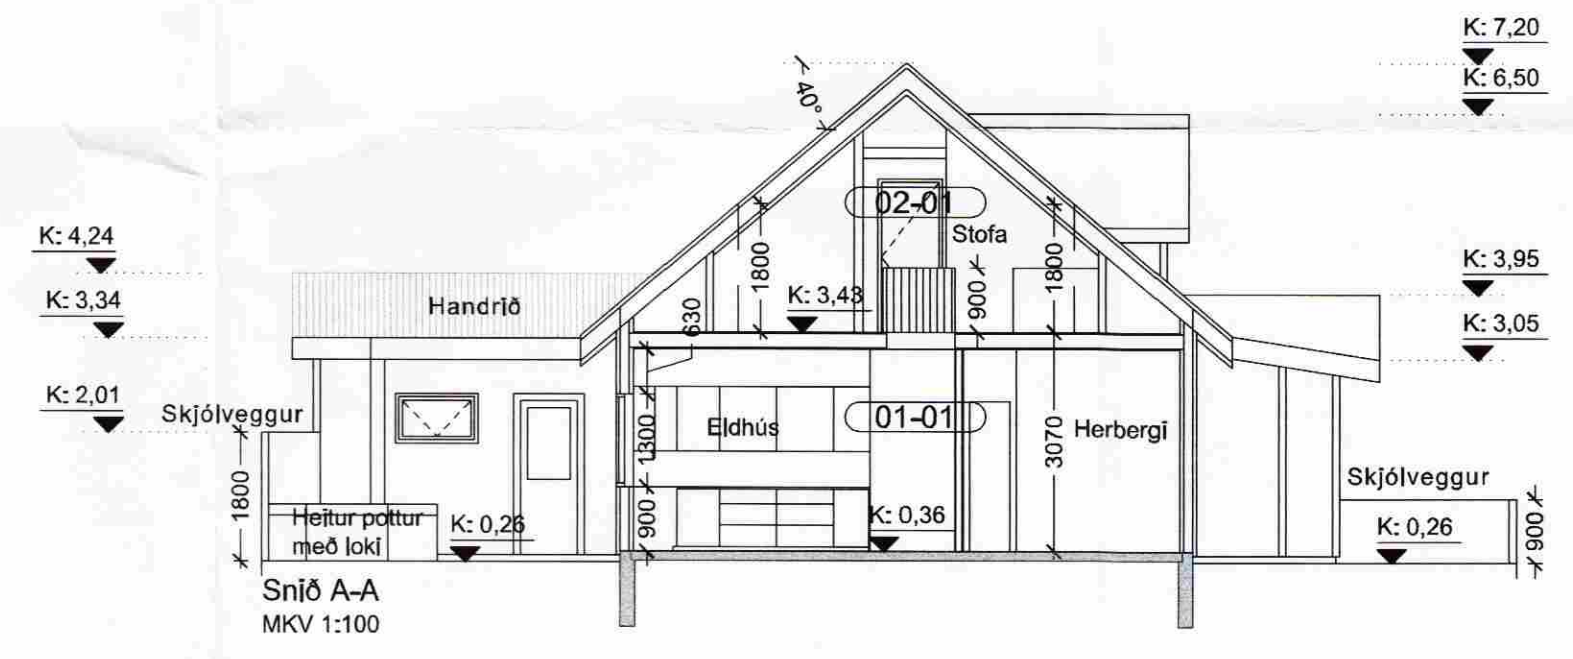

**ADALUPPDRÁTTUR**

GRUNNMYND 2.HÆÐ, SNID A-A OG B-B

Suðurbrún 8  
845 Flúðir, Hrunamannahreppur

LANDNR. 167039 STADGREINIR 8710-1-84670040  
DAGS. 27.03.2009 KVARDI 1:100 A2 VERK NR. 901  
ÚTGÁFA 00 TEIKNAD. HK/DH YFIRFARID GM

Þórdís Halldórsdóttir, Byggingafræðingur BFI *Þórdís Halldórsdóttir*  
KT: 240577-3569 EYRARHOLT 3 220 HAFNARFJÖRÐUR Sími 862-5889

A03