


**SAMÞYKKT**  
 30 MARS 2009  
*Ólly Kjartan*  
 Byggingafræðingur, Árnassýslu og Flóah.

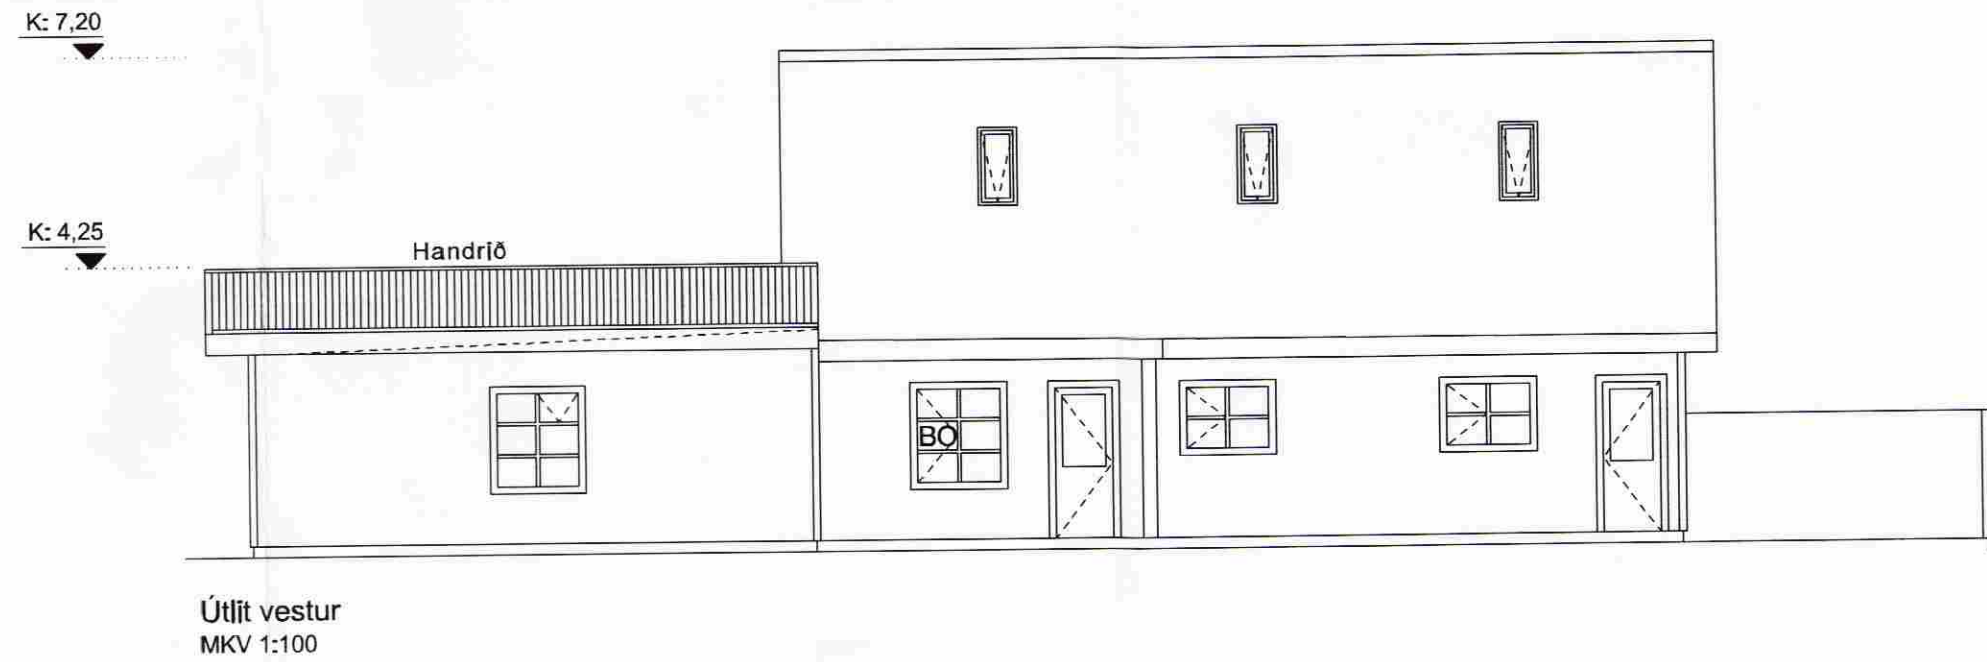

**ÁDALUPPDRAÐTUR**

ÚTLIT

Suðurbrún 8

845 Flúðir, Hrunamannahreppur

LANDNR. 167039

STADGREINIR 8710-1-84670040

DAGS. 27.03.2009

KVARDI 1:100 A2

VERK NR. 901

ÚTGÁFA 00

TEKNAD. HK/PH

YEIFARID GM

Þórdís Halldórsdóttir, Byggingafræðingur BFI

*Þórdís Halldórsdóttir*

KT: 240577-3569

EYRARHOLT 3

220 HAFNARFJÖRÐUR

SÍMI 862-5889

A04