



Skipulags- og byggingarfulltrúi Uppsveita bs.
Samþykkt
 28 AUG. 2014
Alen Guðnason
 Byggingarfulltrúi

ADALHÖNNUDUR


ÚTG.	DAGS.	ÚTGÁFUFRILL	HANNAÐ	TEIKN.	YFIRF.
R1	26.04.2010	Skráningartöflu breytt		SSI	
R2	05.05.2014	Viðbygging, breyting á kvistum og innra skipulag		SSI	

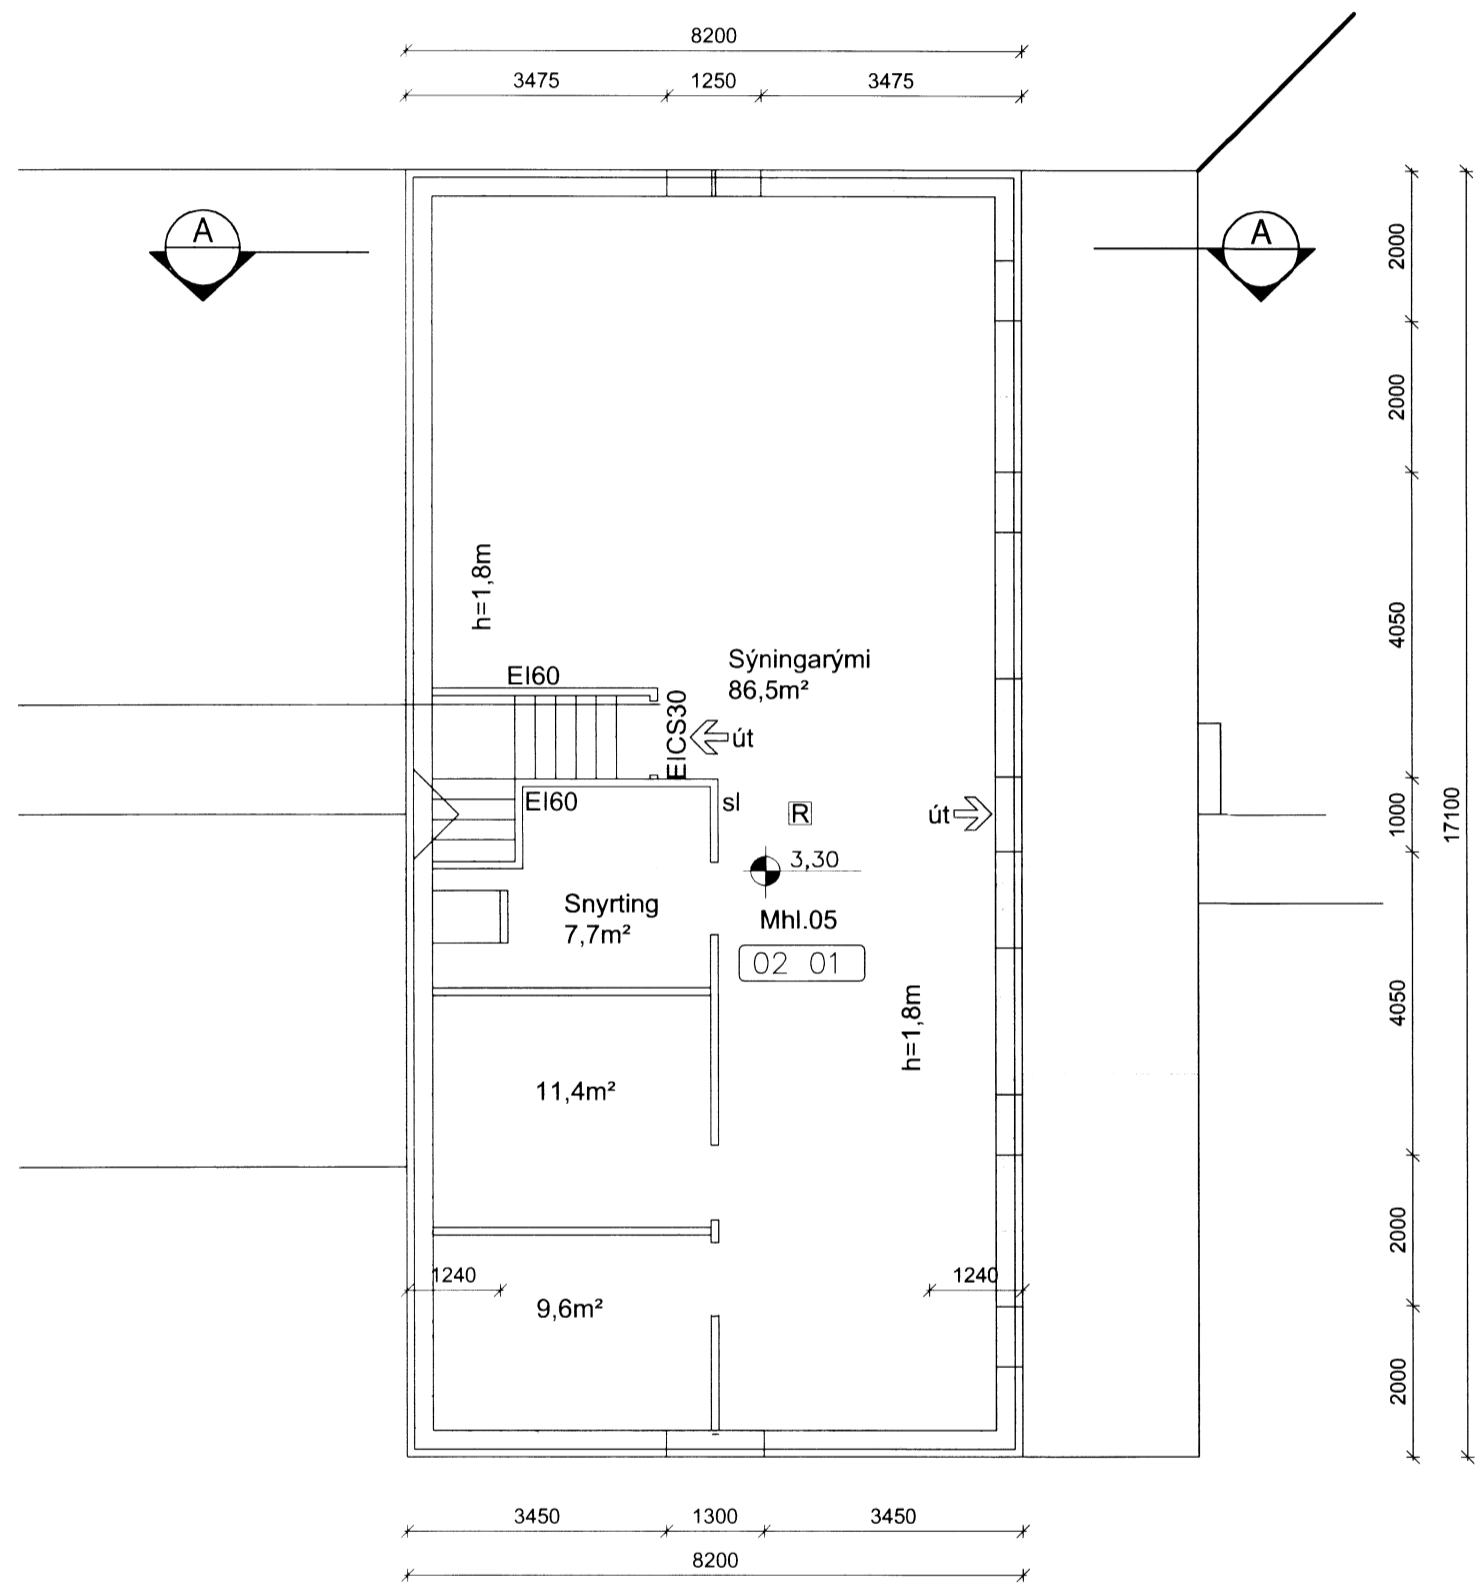

Grunnmynd 2.hæðar
 M 1:100

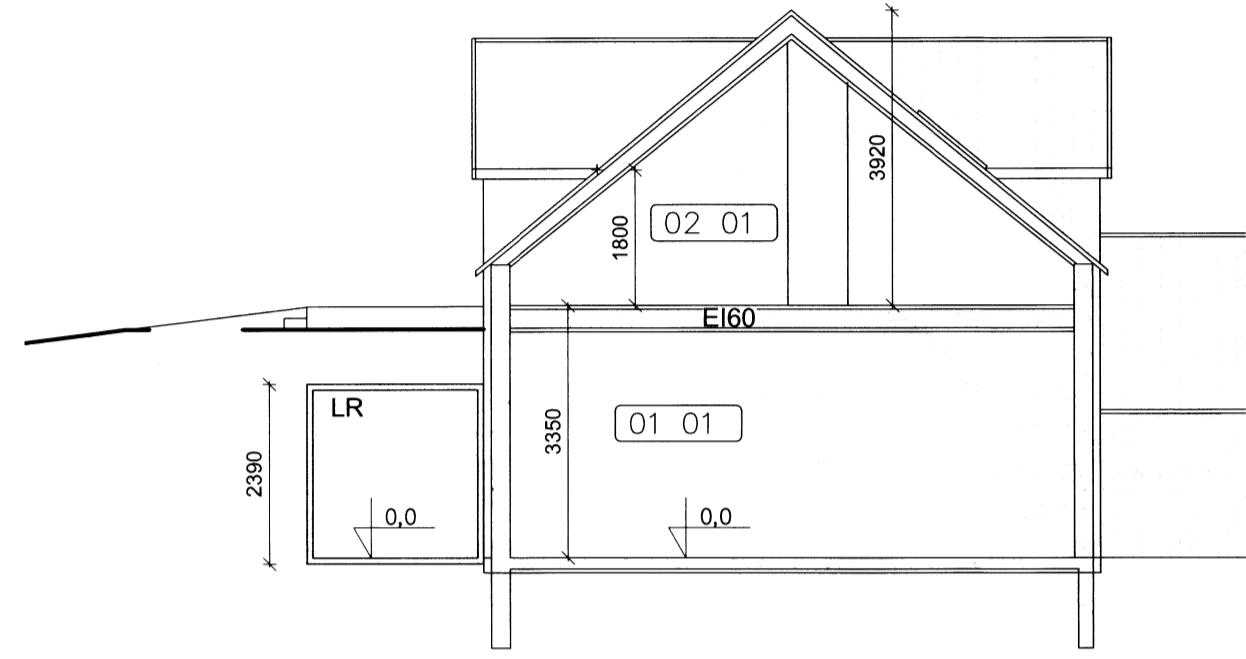

Sneiðing A
 M 1:100

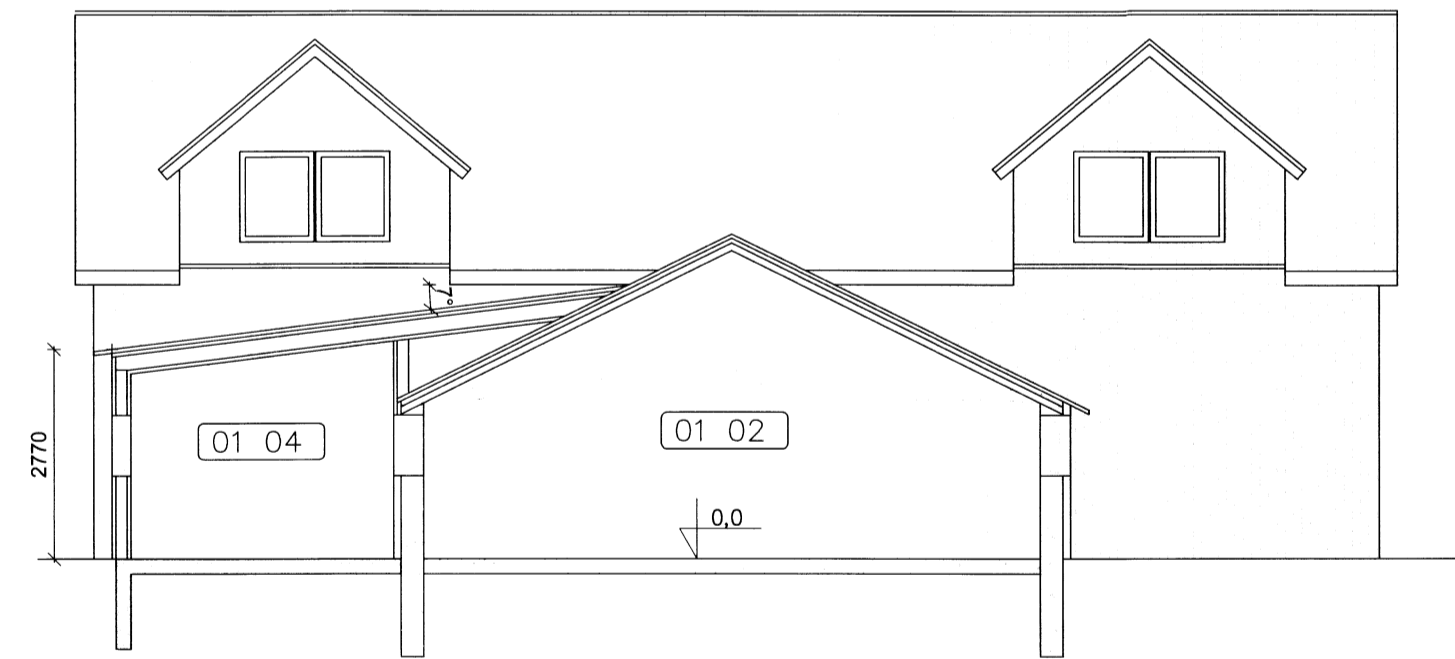

Sneiðing B
 M 1:100

EFLA
 VERKFRÆÐISTOFA
 Sími: 412 6000 www.efla.is

Sólheimar Hrunamannahreppi
 Safnahús
 Aðaluppdráttur - Raunteikning
 Grunnmynd 2. hæðar og snið

TEIKNINÚMÉR	BLAÐST/ERD	HANNAÐ
5283-001-002	A2	TEIKNAD: SSI
02 002 04		YFIRFARID: GH

DAGS.	MÆLIKVARDI	ÚTGÁFA
08.04.2010	1:100	R2

SAMÞYKKT: *Guðmundur Hjaltason*
 Kennitala: Guðmundur Hjaltason kt. 070966-5579

O:\Uðham B Korkaksson_5283001_Minjasafn\01_Minjasafn\Teikningar-teikningaskjal\5283-001-002.dwg