


SAMÞYKKT
 14 APR. 2010
Alþjóðlegur
 Byggingafræðingur úppsýn, Ámennyislu og Flóahfr.

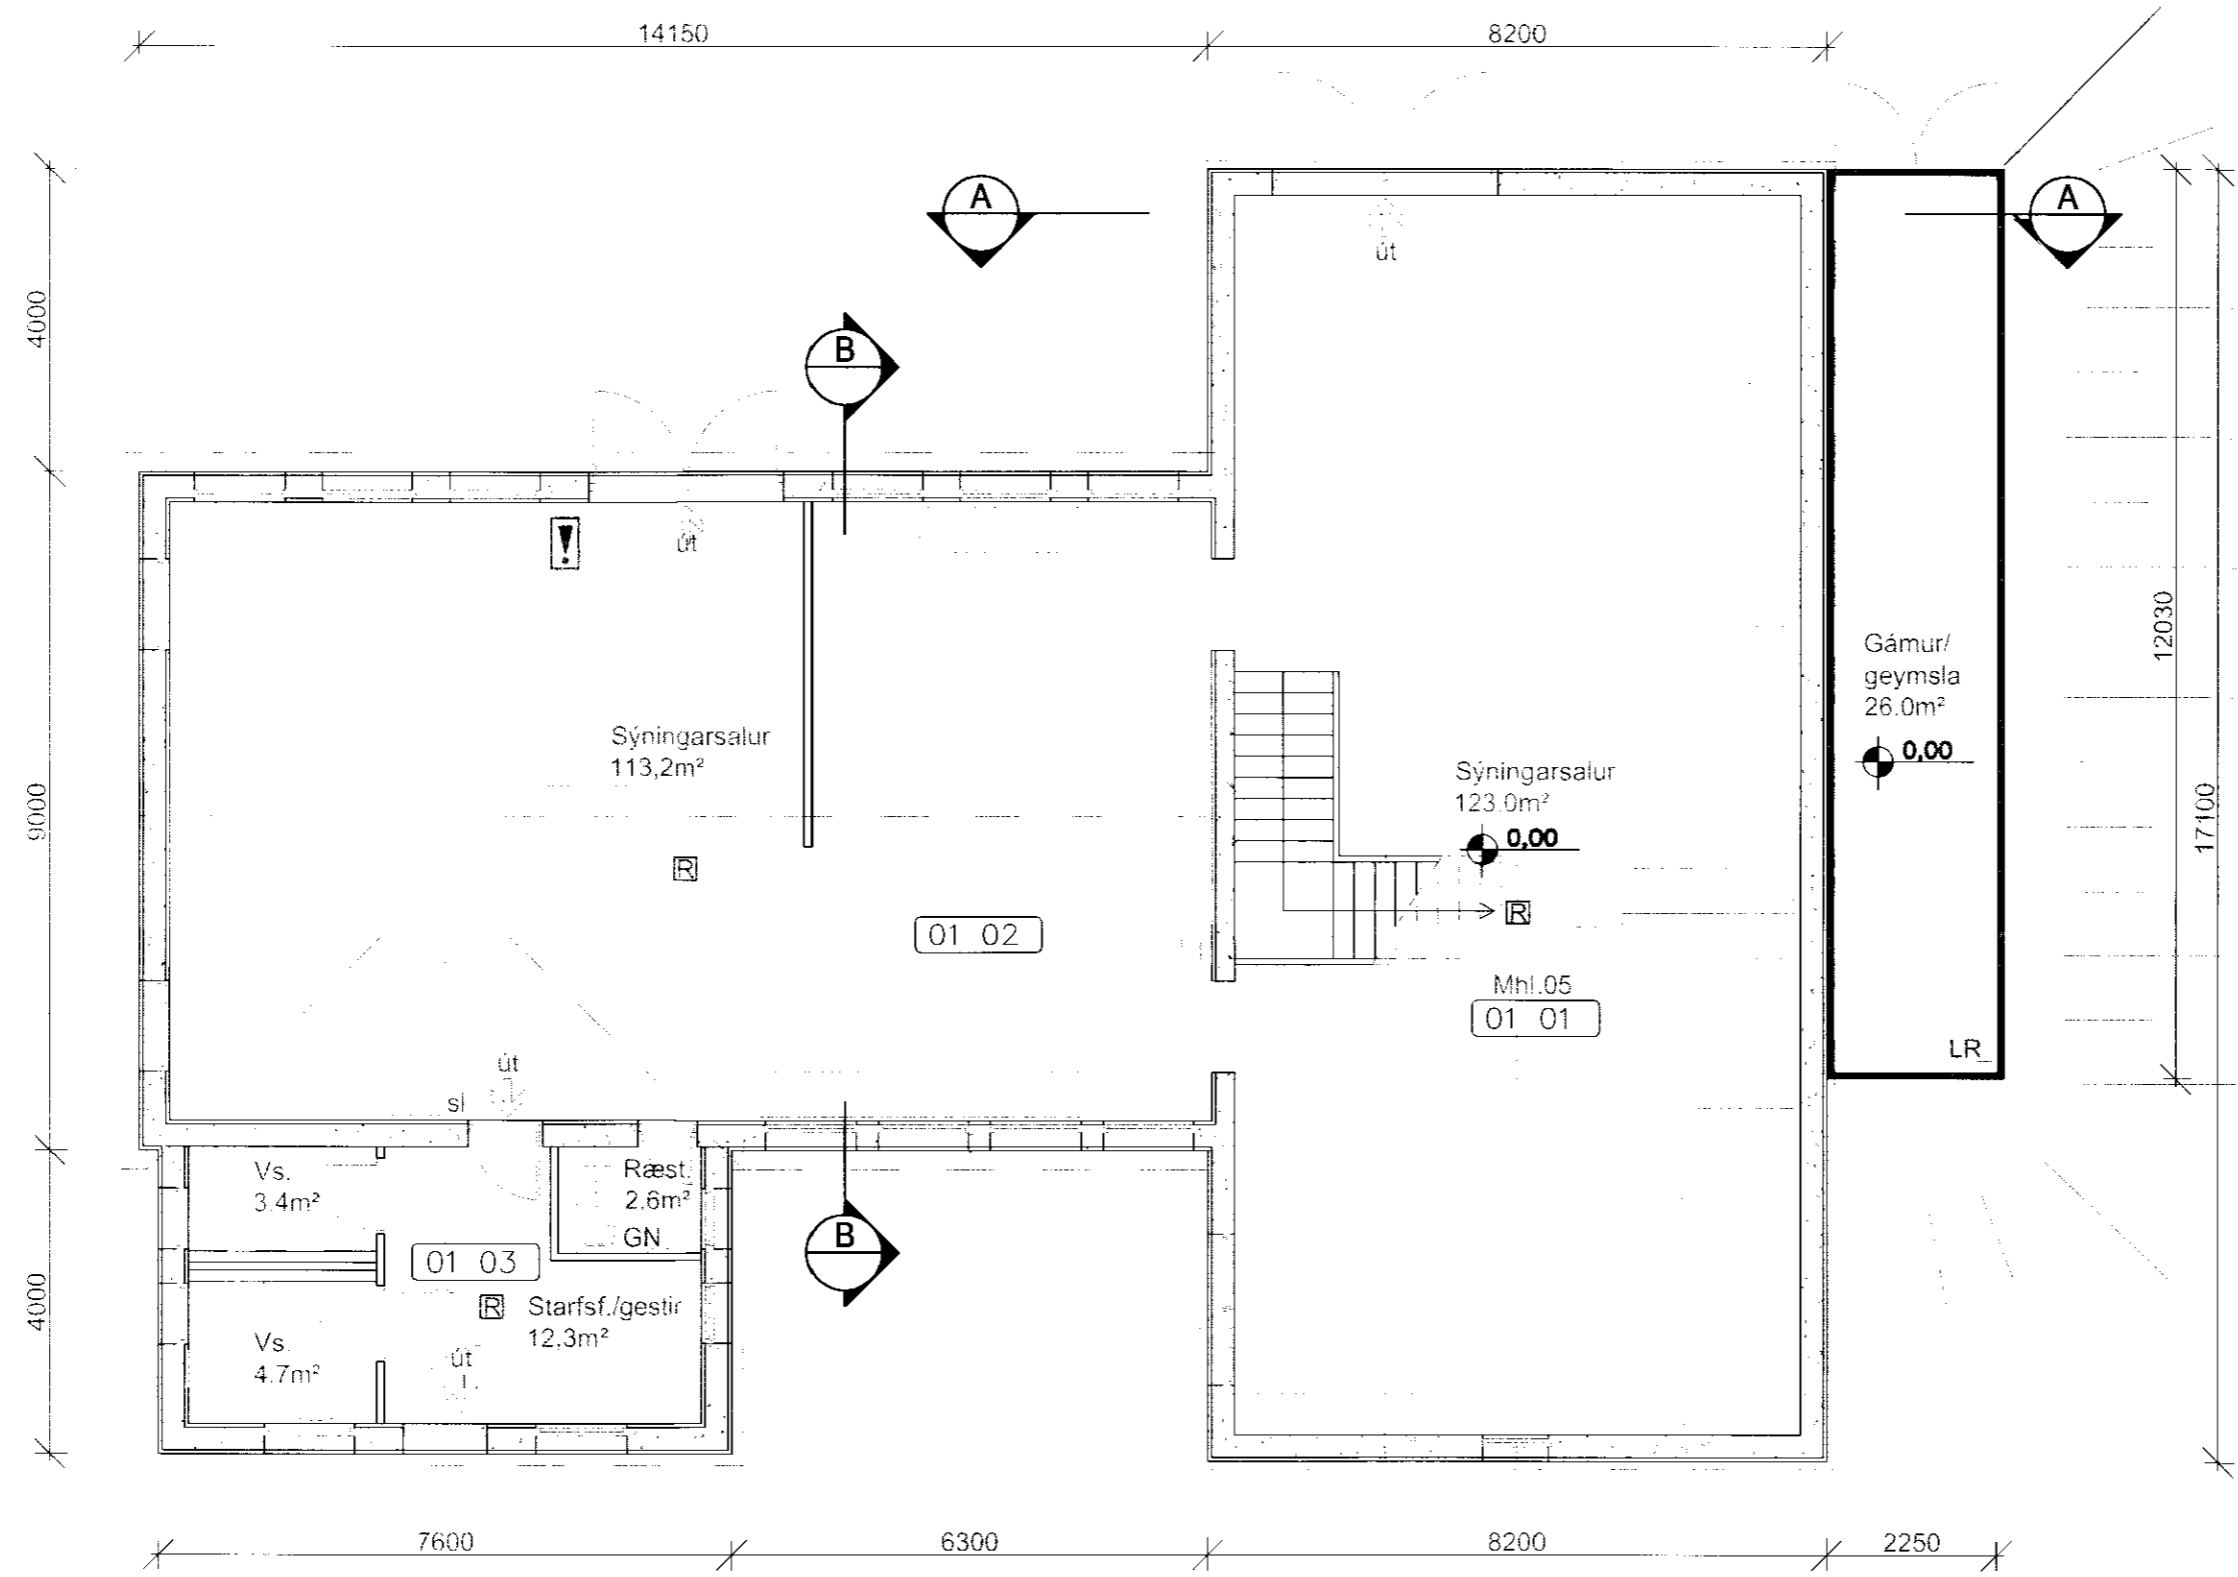

Grunnmynd 1.hæðar
 M 1:100

Skýring:
 Gámur verður notaður sem munageymsla.
 Sótt er um stöðuleyfi fyrir gám.

ADALHÖNNUÐUR

ÚTG.	DAGS.	ÚTGÁFUERILL	HANNAÐ	TEIKN.	YFIRF.
B1	26.04.2010	Stærðum breytt e. eldri uppmælingu	-	SST	-
###					
###					
###					
###					
###					
###					
###					
###					
###					

VERKFRÆÐISTOFA
SUÐURLANDS EHF
 Austurvegur 1-5, 800 Selfoss, Sími: 412 6900, Fax: 482 3914, Netf: verkfrad@verksud.is

Sólheimar Hrunamannahreppi
 845 Flúðir
 Safnahús

Aðaluppdráttur - Raunteikning
 grunnmynd 1.hæðar

TEIKNINÚMÉR	BLAÐSTÆRD	HANNAÐ	TEIKNAD	YFIRFARID	ÚTGÁFA
09225	A2	-	SST	-	
03			EI	-	
DAGS.	MÆLIKVARDI				ÚTGÁFA
08.04.2010	1:100				R

SAMÞYKKT: *Alþjóðlegur*
 Kennitala:

K:\2009\09225-Sólheimar\Teikningar\09225-01-.dwg