



SAMPYKKT
 14 APR. 2010
Ragn Kjartan
 Byggingafræðingur / Byggingafræðingur / Byggingafræðingur / Byggingafræðingur / Byggingafræðingur

ADALHÖNNUÐUR


ÚTG. DAGS.	ÚTGÁFUFRILL	HANNAÐ TEIKN. YFIRF.
B1 26.04.2010	Stærðum breytt e. eldri uppmælingu	SST
####	-	-
####	-	-
####	-	-
####	-	-
####	-	-
####	-	-
####	-	-
####	-	-

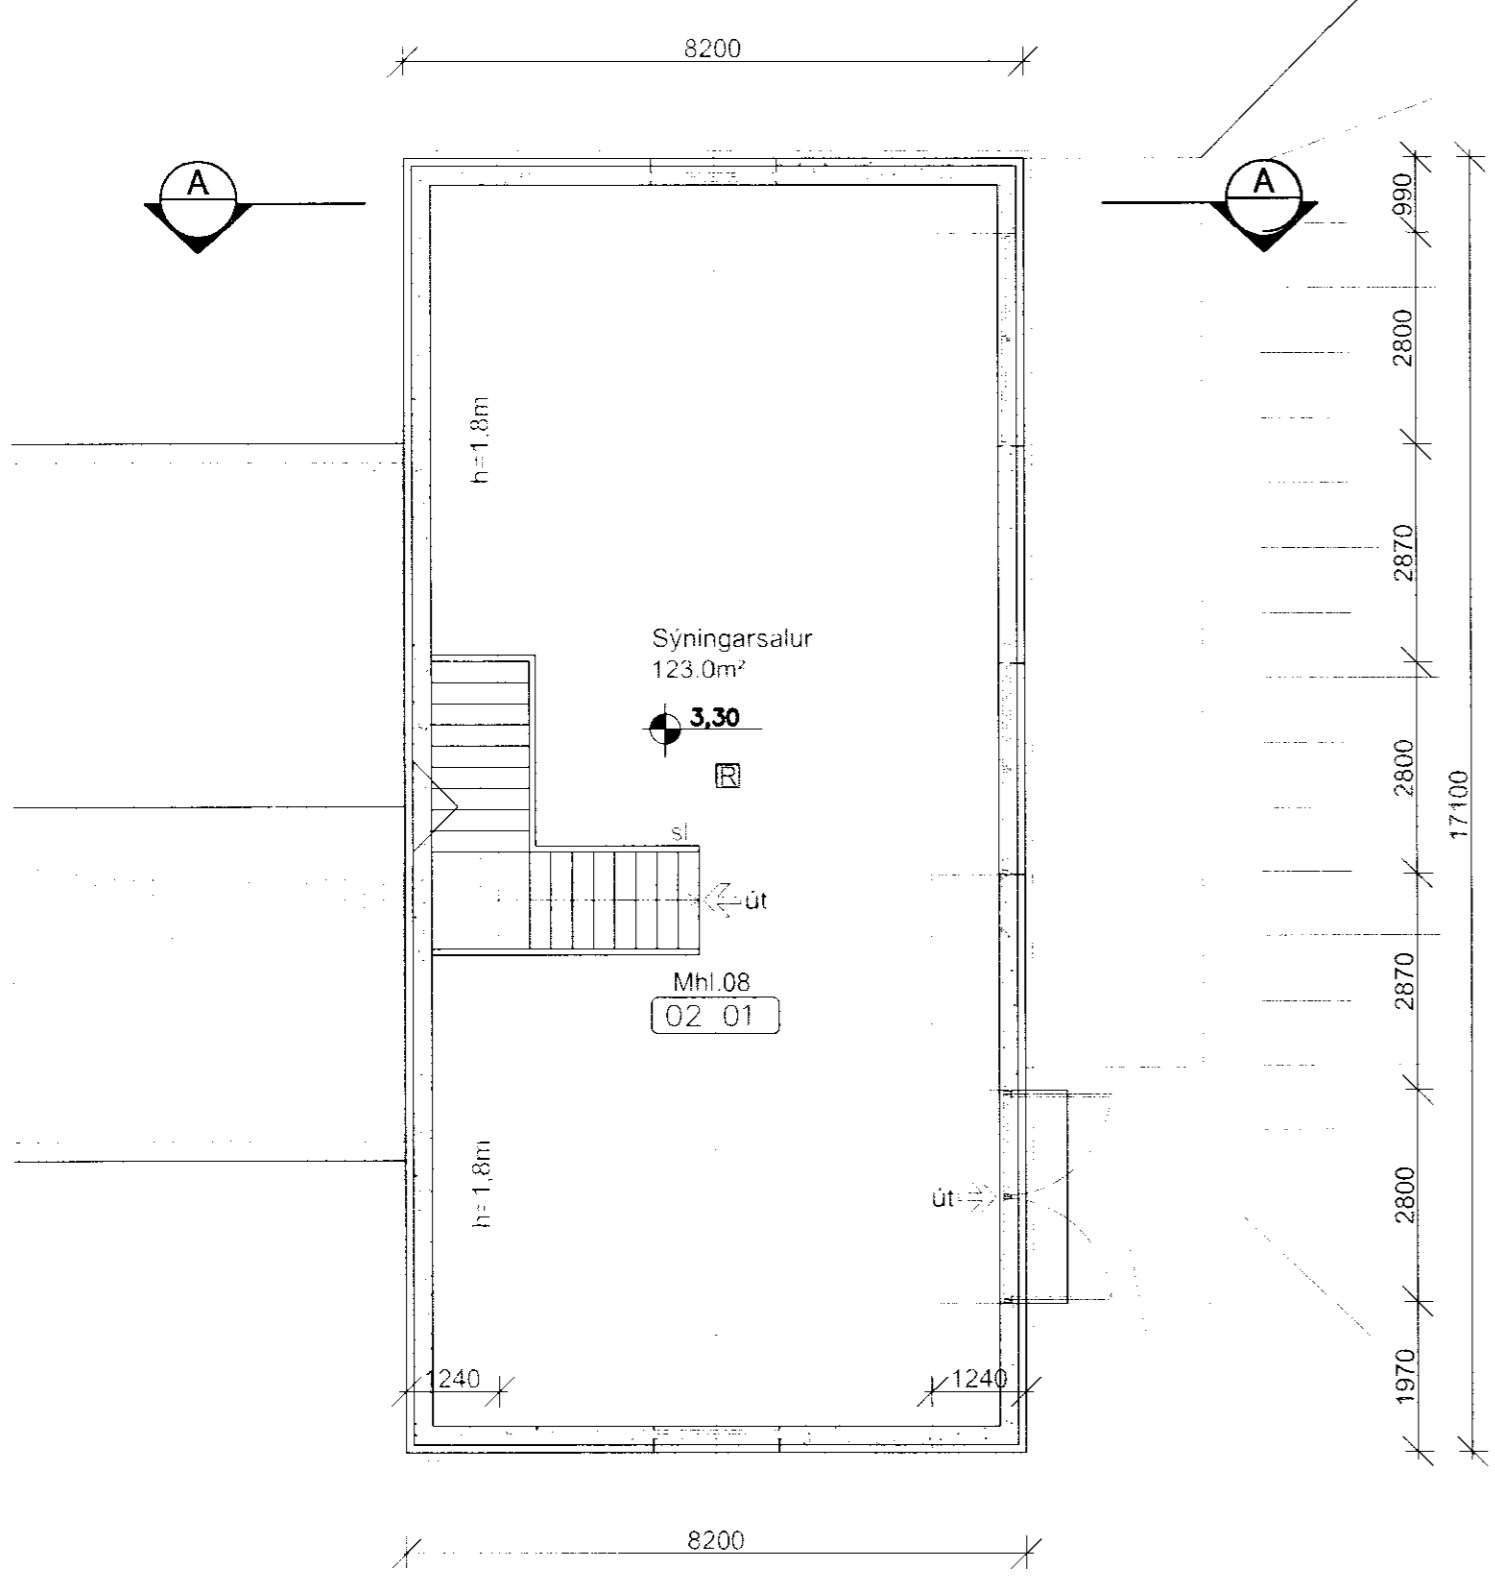

Grunnmynd 2.hæðar
 M 1:100

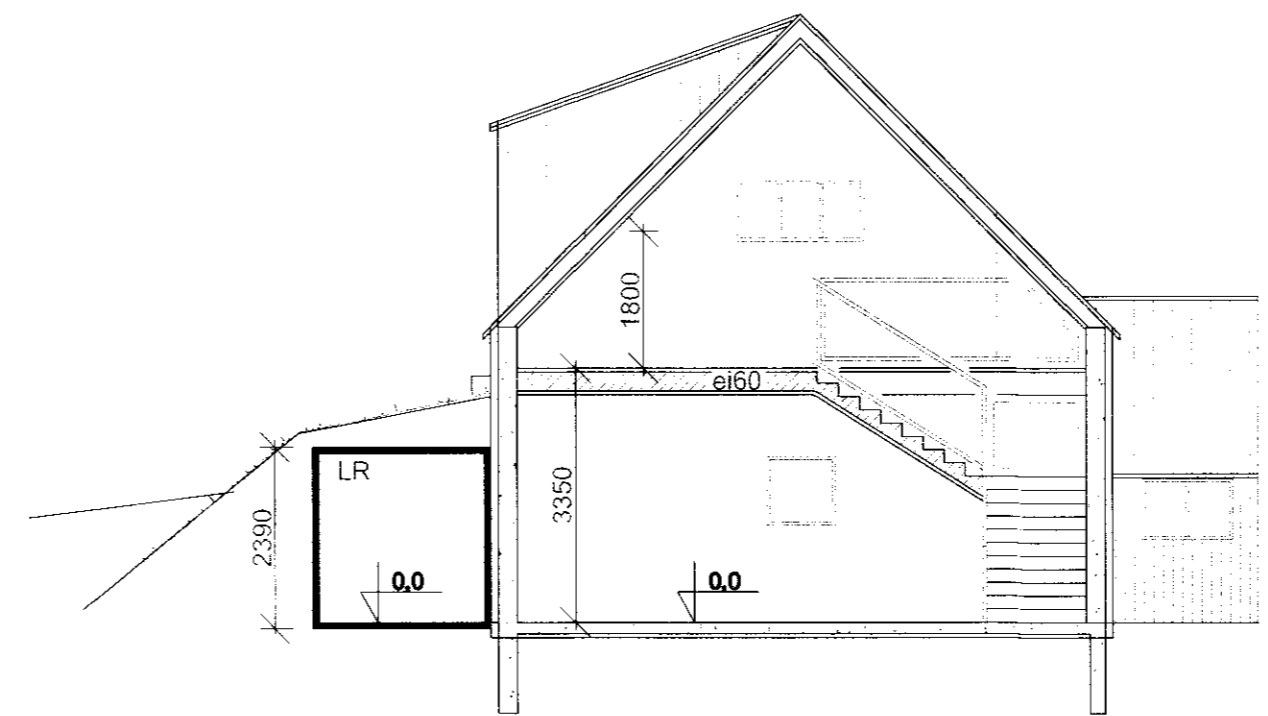

Sneiðing A
 M 1:100

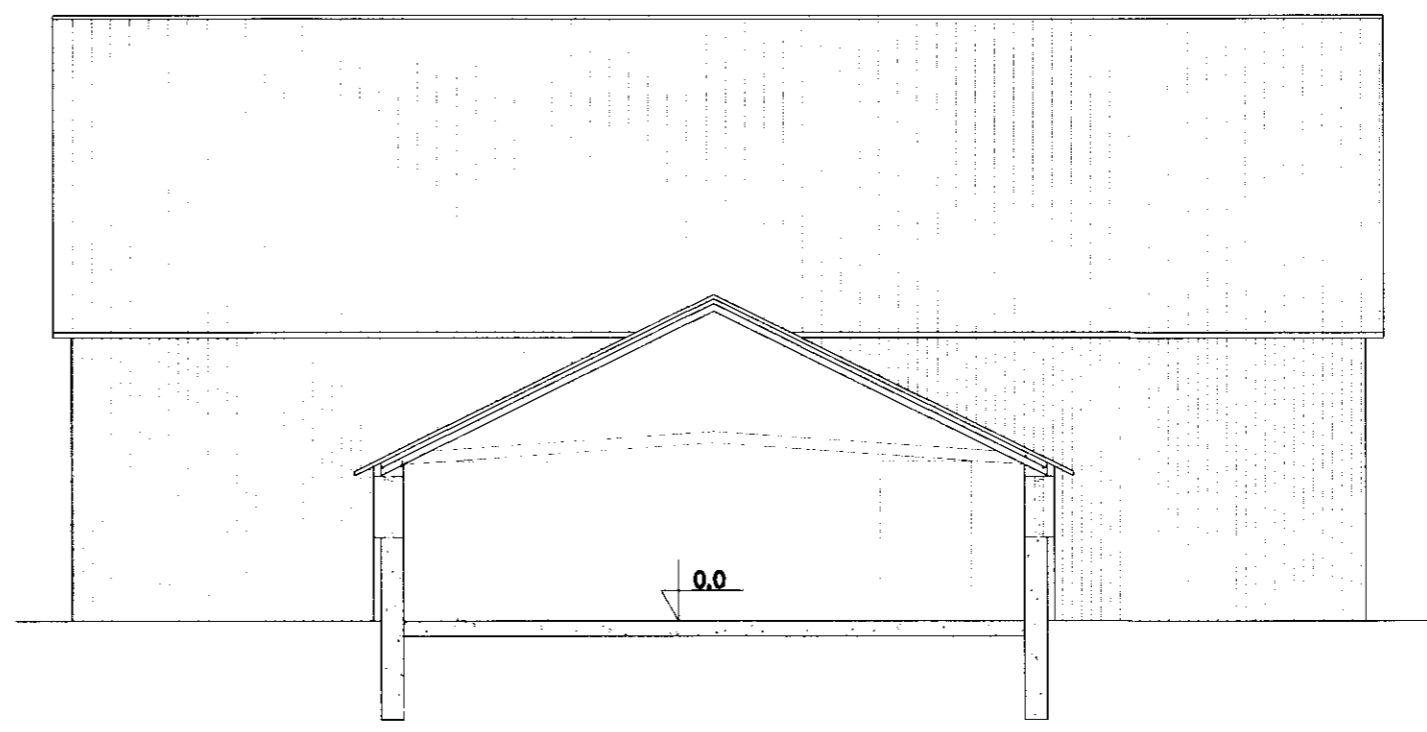

Sneiðing B
 M 1:100

VERKFRÆÐISTOFA SUÐURLANDS EHF
 Austurvegur 1-5, 800 Selfoss, Sími: 412 6900, Fax: 482 3914, Net: verkud@verkud.is

Sólheimar Hrunamannahreppi
 845 Flúðir
 Safnahús

Aðaluppdráttur - Raunteikning
 grunnmynd 2.hæðar og snið

TEIKNINÚMÉR	BLADSTÆRÐ	HANNAÐ	TEIKNAD	YFIRFARID	ÚTGÁFA
09225	A2	-	SST	-	-
04	-	-	EI	-	-
DAGS.	MÆLIKVARDI	ÚTGÁFA			
08.04.2010	1:100	R			

SAMPYKKT: *Ragn Kjartan*
 Kennitala:

K:\2009\09225-Sólheimar\Teikningar\09225-01.dwg