




Sérmynd 4 Mkv.: 1:10
302

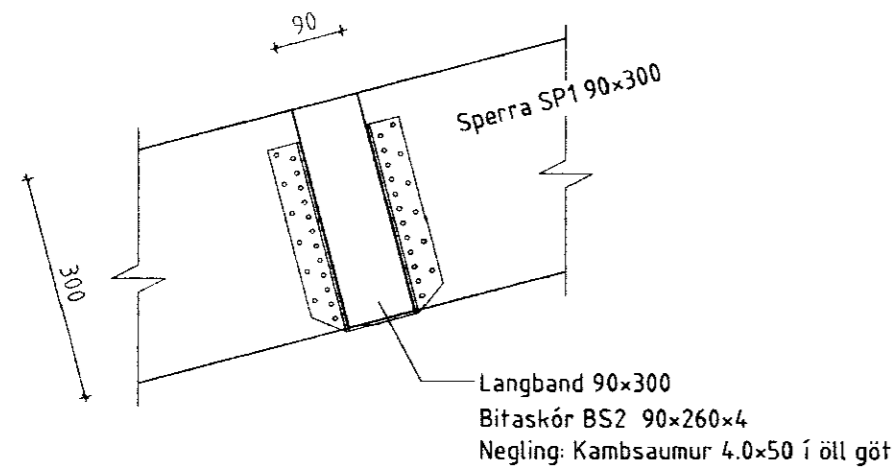


Sérmynd 6 Mkv.: 1:10
302

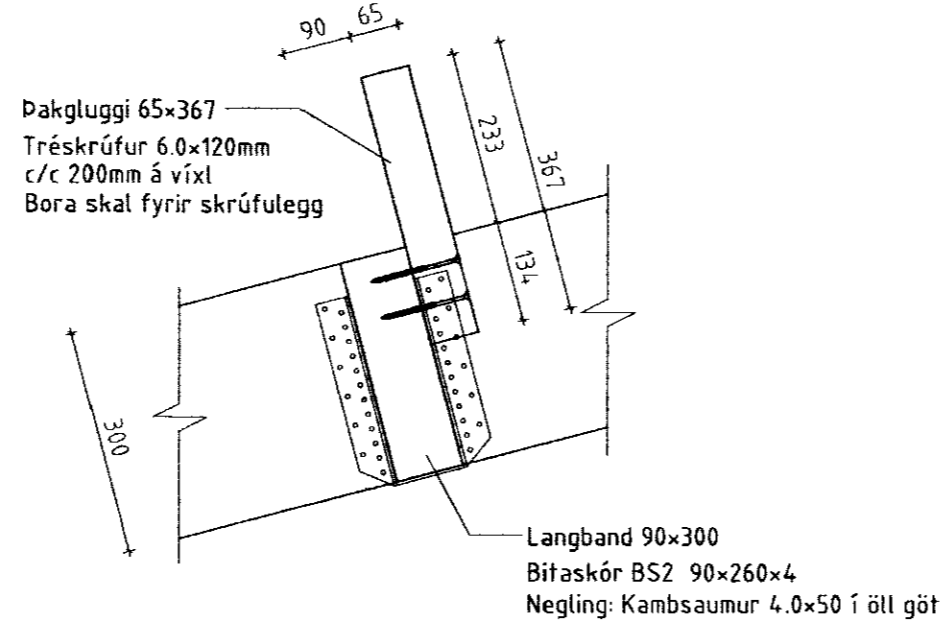


Sérmynd 7 Mkv.: 1:10
302

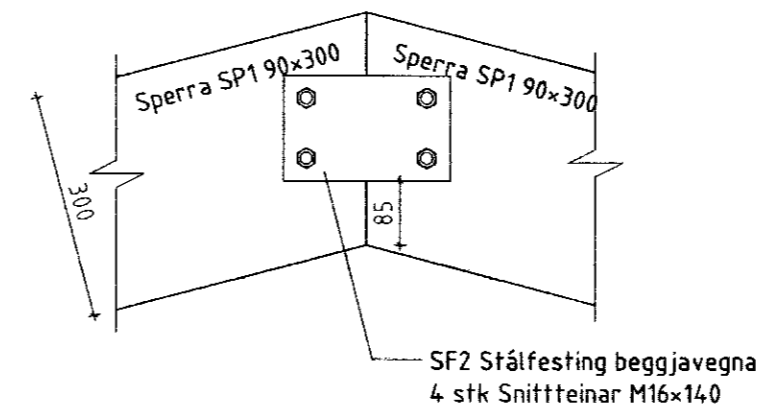


Sérmynd 5 Mkv.: 1:10
302

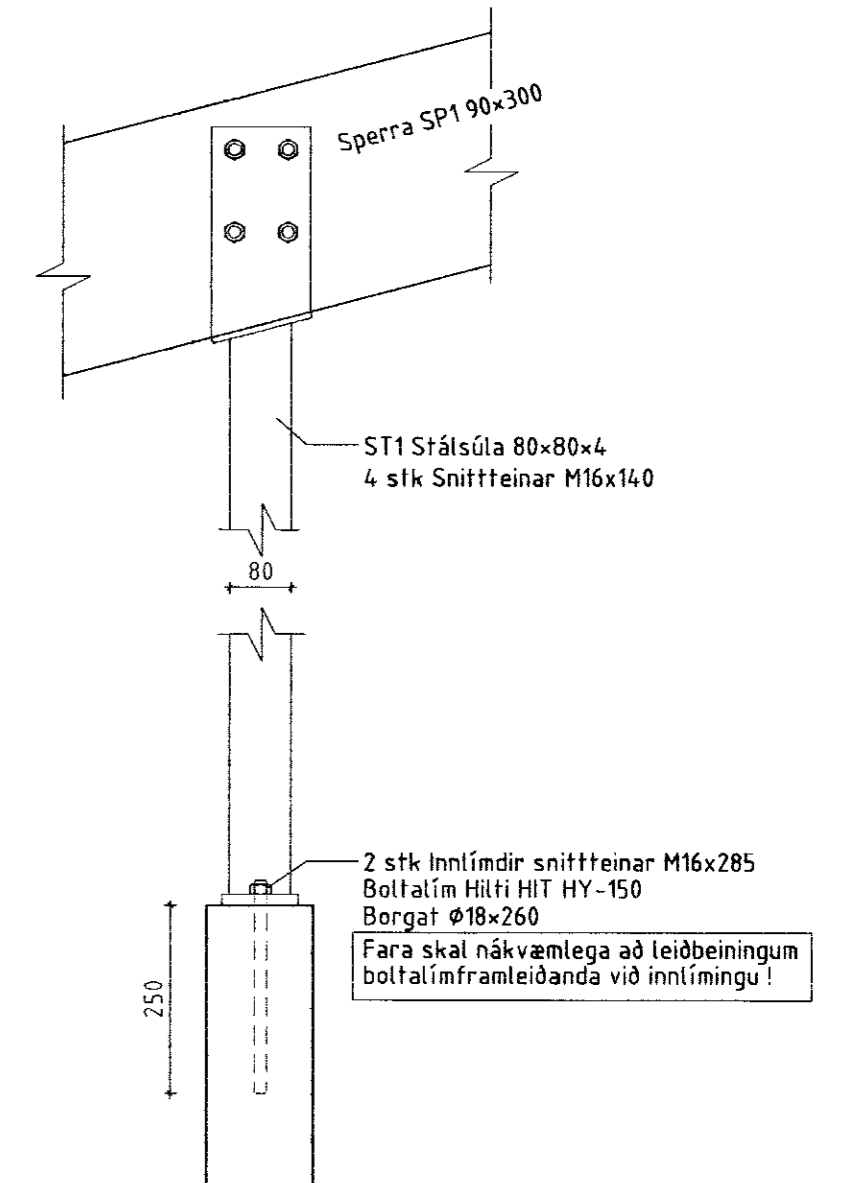

Dversnið C-C Mkv.: 1:10
301

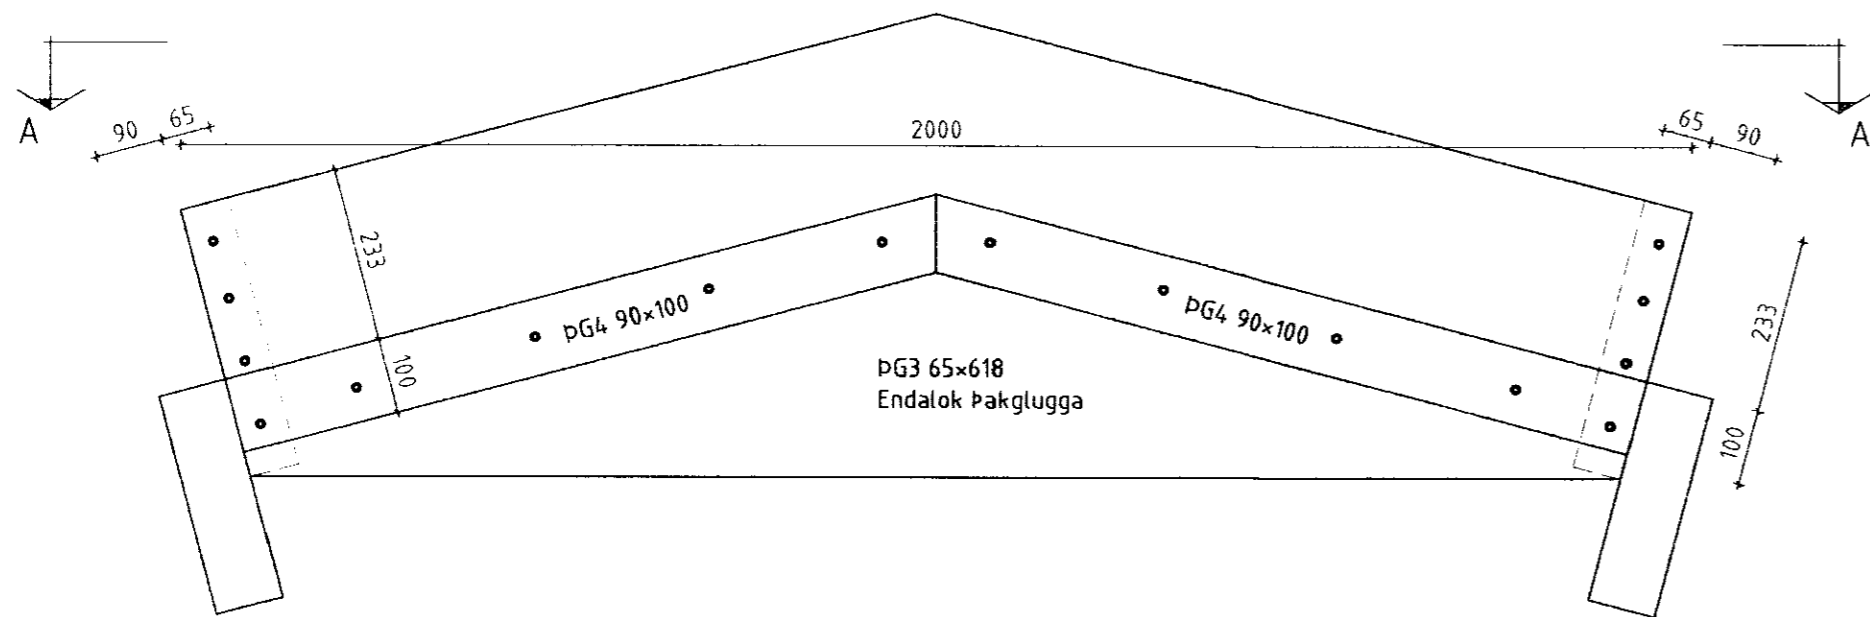

Snið A-A

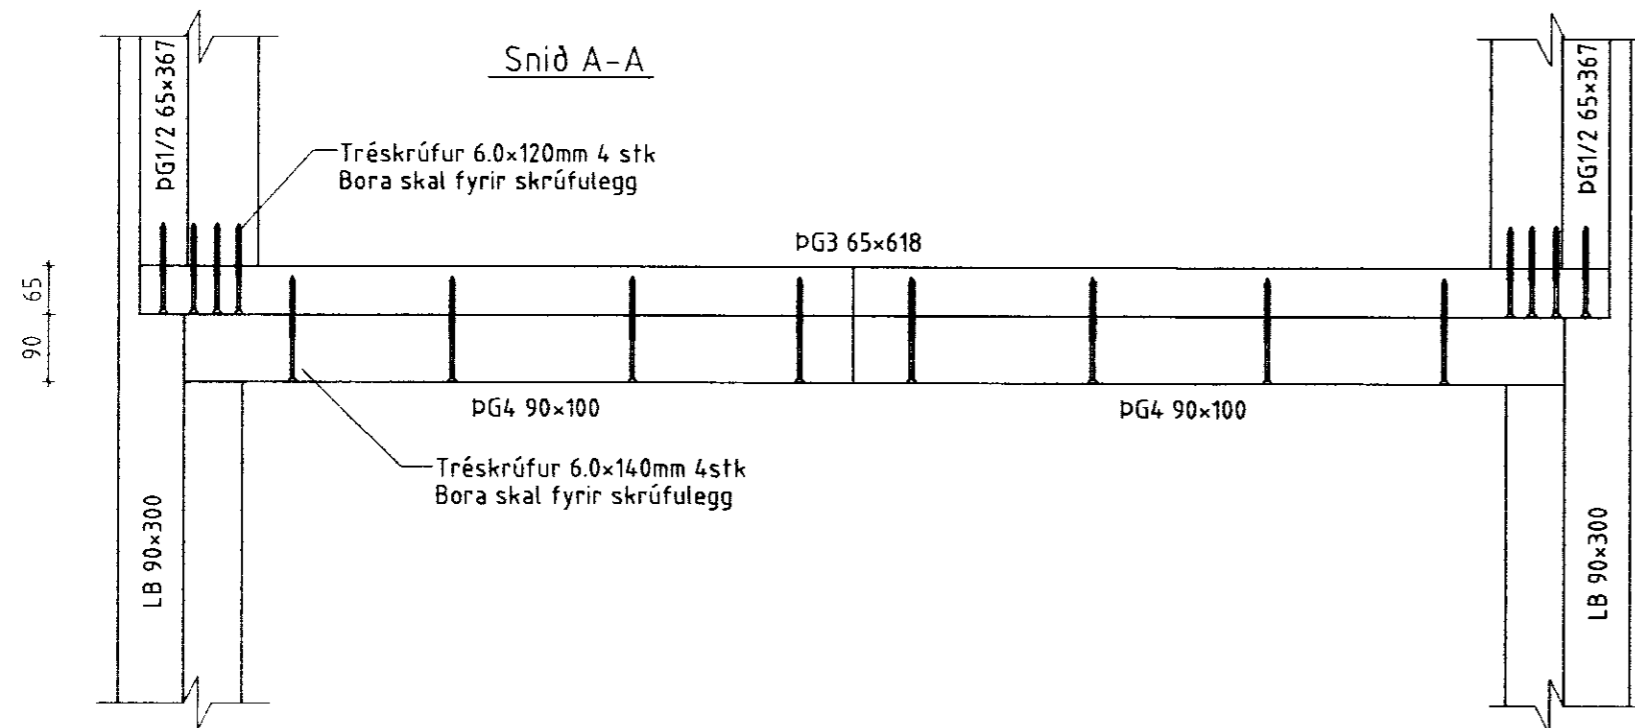

ÖLL AFNOT OG AFRITUN TEIKNINGAR AÐ HLUTA EÐA Í HEILD ER HÁÐ SKRIFLEGU LEYFI LÍMTRÉ VÍRNET EHF.

Númer	Dags.	Skýring breytingar	Br. af
	MKV.	DAGS.	VERKNR.
	1:10	01.11.2011	DL11 038
Byggingadeild Víkurbær 8 203 Kópavogur kt. 440510-1160 Sími: 412 5300	TEIKN.	REIKN.	YFIRF.
	KB	KB	
HEITI VERKS:	NAFN HÖNNUÐAR		ÚTGÁFA NR.
Syðra Langholt 4-210041	Bjarni Ingibergsson byggingatæknifræðingur kt. 030861-2729		1
HEITI TEIKNINGAR	ÁRTUN HÖNNUÐAR		DAGS. ÁRTUNAR
Hrunamannahreppi Þversnið og sérmyndir			1/11 2011
	ÁRTIUN SAMRÆM.HÖNNUÐAR		DAGS. ÁRTUNAR
			5/12 2011

MÓTTEKIÐ
07.11.2011
Byggingafrúu uppsv. Ánessýslu og Flóahv.