


Grunnmynd sökkuls  
mkv. 1:50  
Ath: Öll mál þarf að sannreyna á staðnum

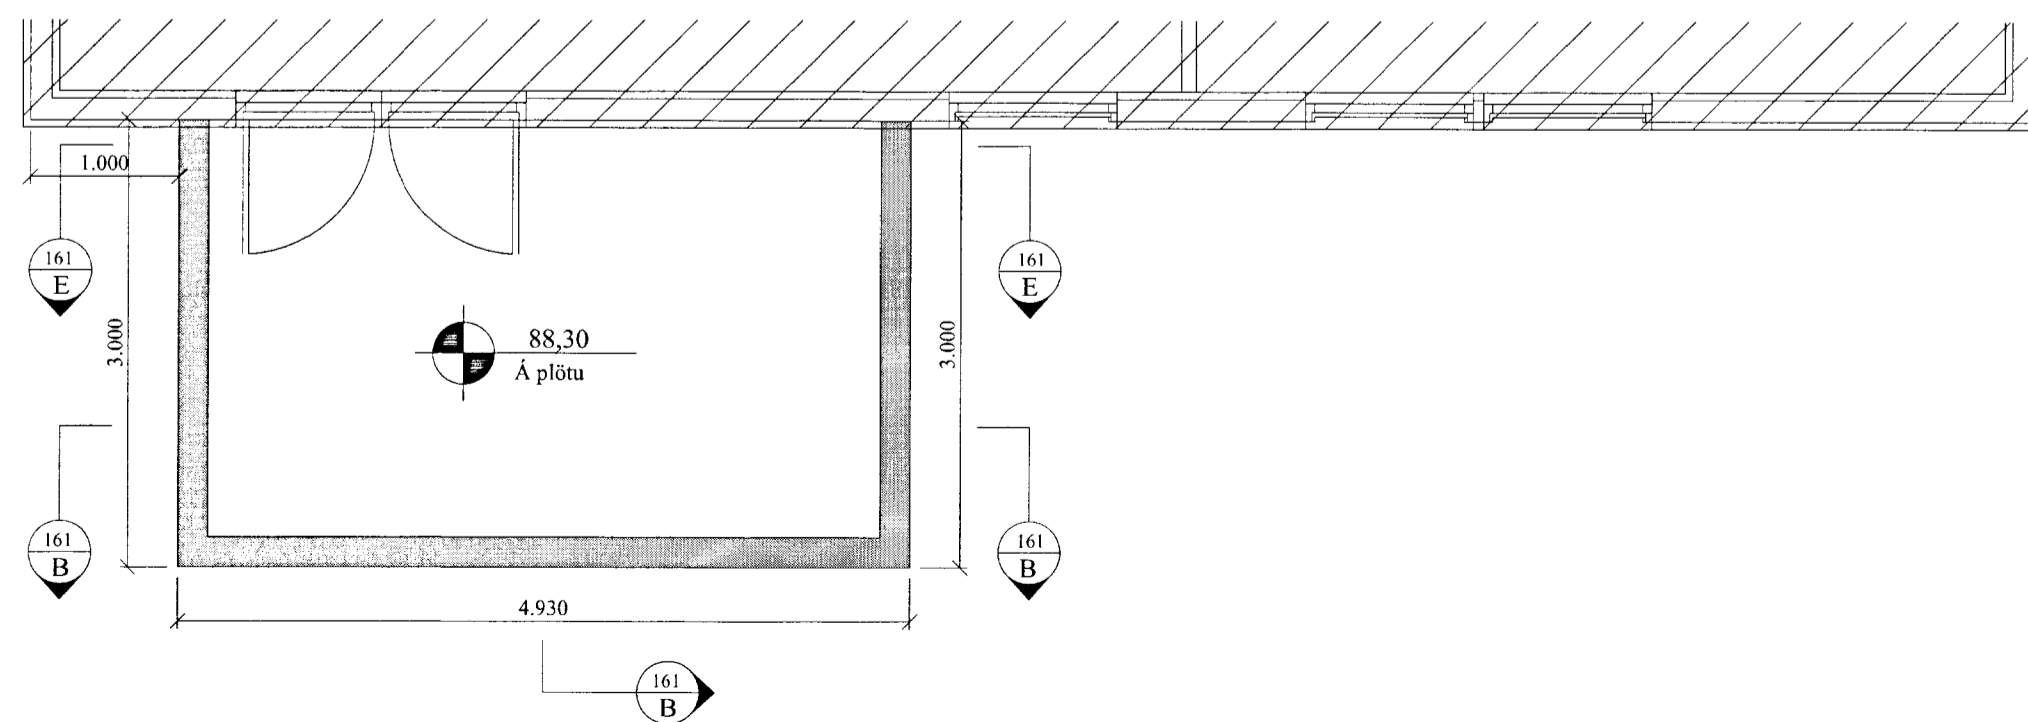

Grunnmynd sökkuls  
mkv. 1:50  
Ath: Öll mál þarf að sannreyna á staðnum

MÓTTAK  
20. SEPT. 2013  
Guðjón Pétursson  
Byggingarstjóri

**Almennt:**


Öll mál skulu staðfest skv. aðalteikningum. Ef eitthvert misræmi er skulu aðalteikningar vera ráðandi, þó þer að láta hönnuði vita af misræmi. Öll mál eru í millimetrum, nema annað komi fram.

**Skýringar - Steinsteypa og bendistál**

**Styrkleikaflokkar efnis:**

Steypa: C25/30-22-S3-2b  
Bendistál: B500C

Í stað K10 C250 grindar í sökkul er heimilt að nota 6 mm net með 150 mm möskvum. Einnig er heimilt að nota 6 mm net með 150 mm möskvum í stað K10 C250 grindar í plötu.

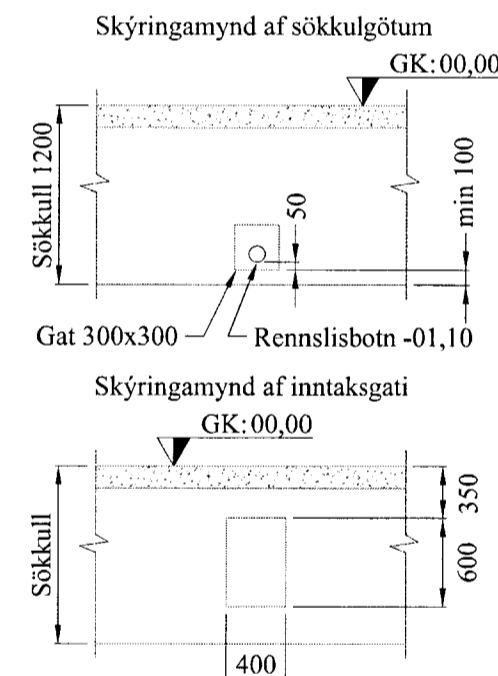

Br:	Bílsk.hurð breytt og stökkum bætt við	03.09.13	BV
VERK:	Smiðjustigur 19 845 Flúðir	TEIKN NR.:	161
HLUTI:	Burðarvirki Grunnmynd sökla	KVARÐI 1:50	TEIKN BL
DAGS:	15.07.13	SAMB. Björgvin Viglundsson 040546-2009	NR: 01 096
Bent Larsen Fróðason Fellskotí 2 801 Bláskógabyggð Símar: 844-7699 - 486-8855 E-mail: bentlarsen77@hotmail.com			