

SAMPYKKT
 06 OKT. 2010
Alm Jónsson
 Byggingafræðingur og Pláanir

BYGGINGALÝSING

UNDIRSTÖÐUR OG PLATA ERU ÚR JÁRNBENTRI STEINSTEYPU. EINANGRA SKAL UNDR GÓLF OG NIÐUR MED SÖKLUM MED 75MM PLASTEINANGRUN. 24KG/M3

ÚTVEGGIR ERU HEFÐBUNDNIR TIMBURVEGGIR EINANGRADI Í GRIND MED 150MM STEINULL, KLÆDDIR MED LIGGJANDI TIMBUR KLÆÐNINGU AÐ UTAN.

GLUGGAR ERU TIMBUR GLUGGAR

ÞAK ER BÁRUJÁRNSKLETT TIMBURÞAK, EINANGRAD MED STEINULL. HALDIÐ UPPI MED STÁLSÚLUM OG LÍMTRÉSBITUM VIÐ MÆNI.

LÉTTIR INNVEGGIR ERU Á BLIKKGRIND, KLÆDDIR GIFSI.

NEYSLUVATN ER RÖR Í RÖR KERFI. PEX UPPHITUN ER MED GÓLFHITI.

KÓLNUNARTÖLUR:	U-GILDI	
BOTNPLATA:	0,3	75MM FRAUDPLAST
ÚTVEGGIR	0,3	150MM STEINULL
GLUGGAR	2,0	TVÖFALT K-GLER
HURDIR	3,0	
ÞAK	0,2	225MM STEINULL


SKÝRING TÁKNA

BO	BJÖRGUNAROP
EI60	ELDVARNARVEGGUR
EICS30	ELDVARNARHURD
GN	GÓLFNÍÐURFALL
GK	GÓLF KÓTI Á GRUNNMYND
21,4	KÓTI Á SNIÐMYND / ÚTLITI
L	LÆSTUR LYFJASKÁPUR
LR	LOFTRÆSING
R	REYKSKYNJARI
SB	STEYPIBÁÐ
SL	SLÖKKVIÐEKKI
DN	ÞAKNÍÐURFALL
RT	RAFMAGNSTAFLA


01 02

NOTEYNINGAR NÚMER FMR

AFSTÖÐUMYND
1:500

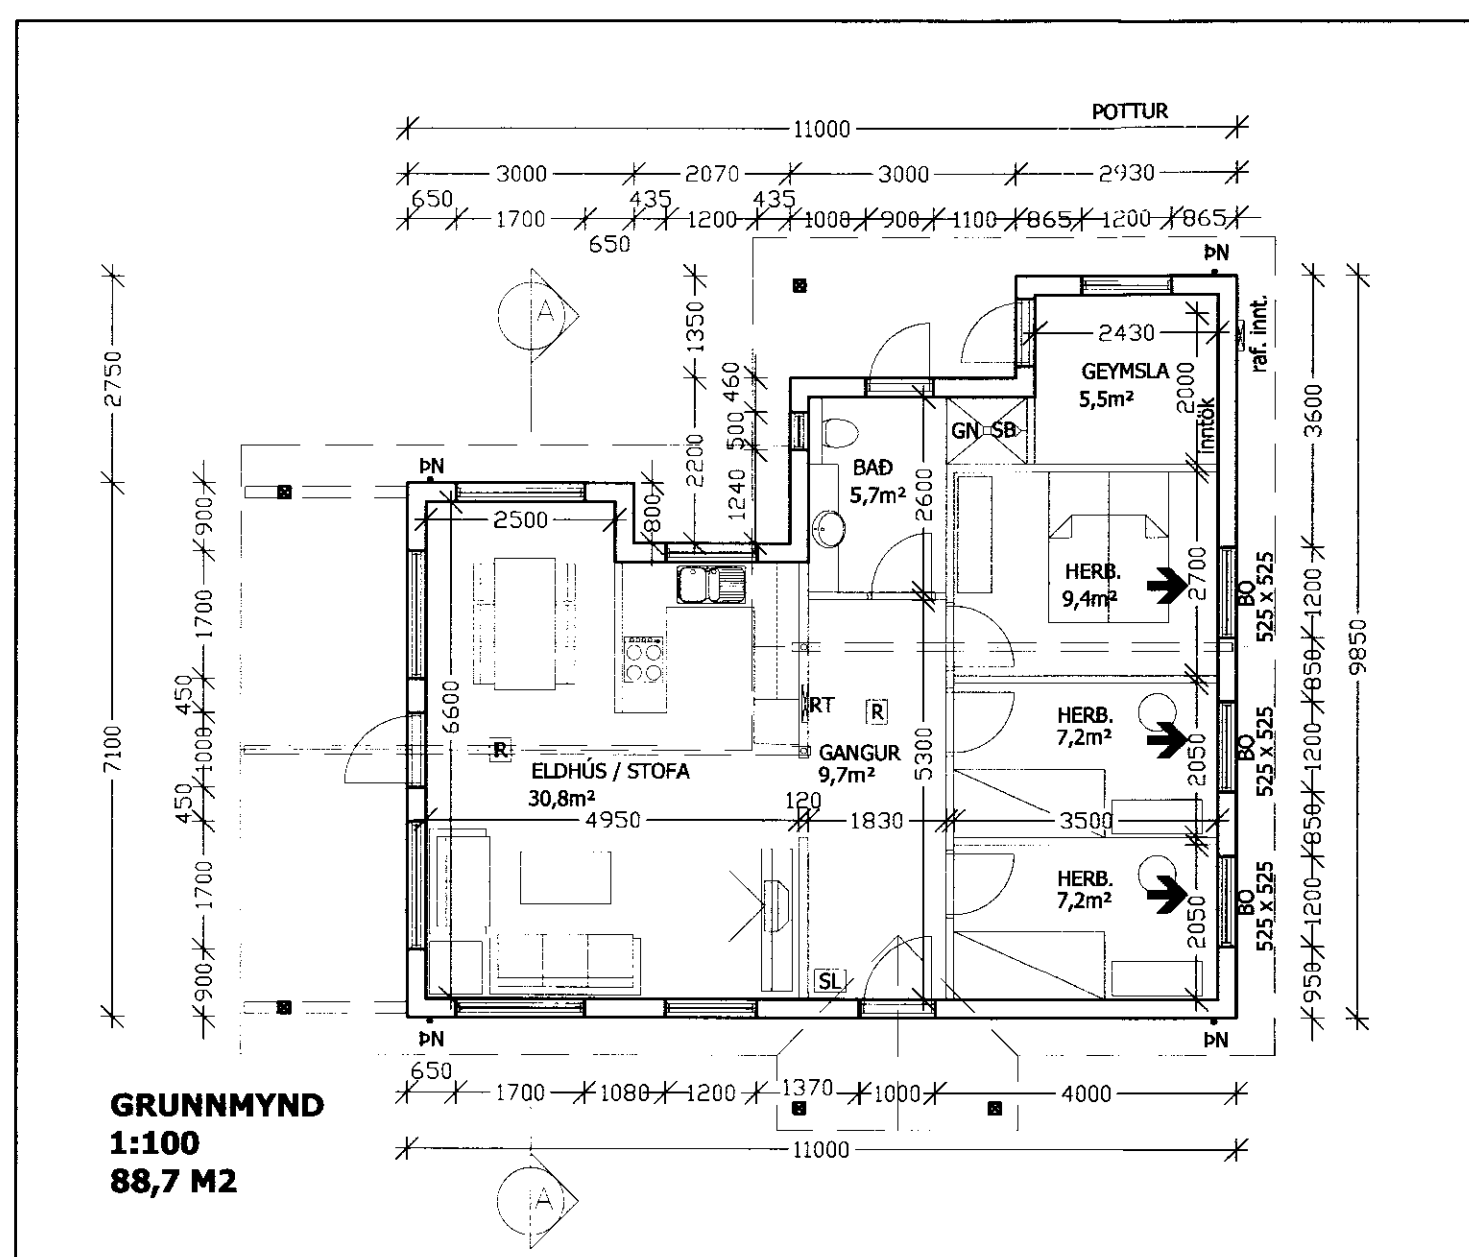

GRUNNMYND
1:100
88,7 M2

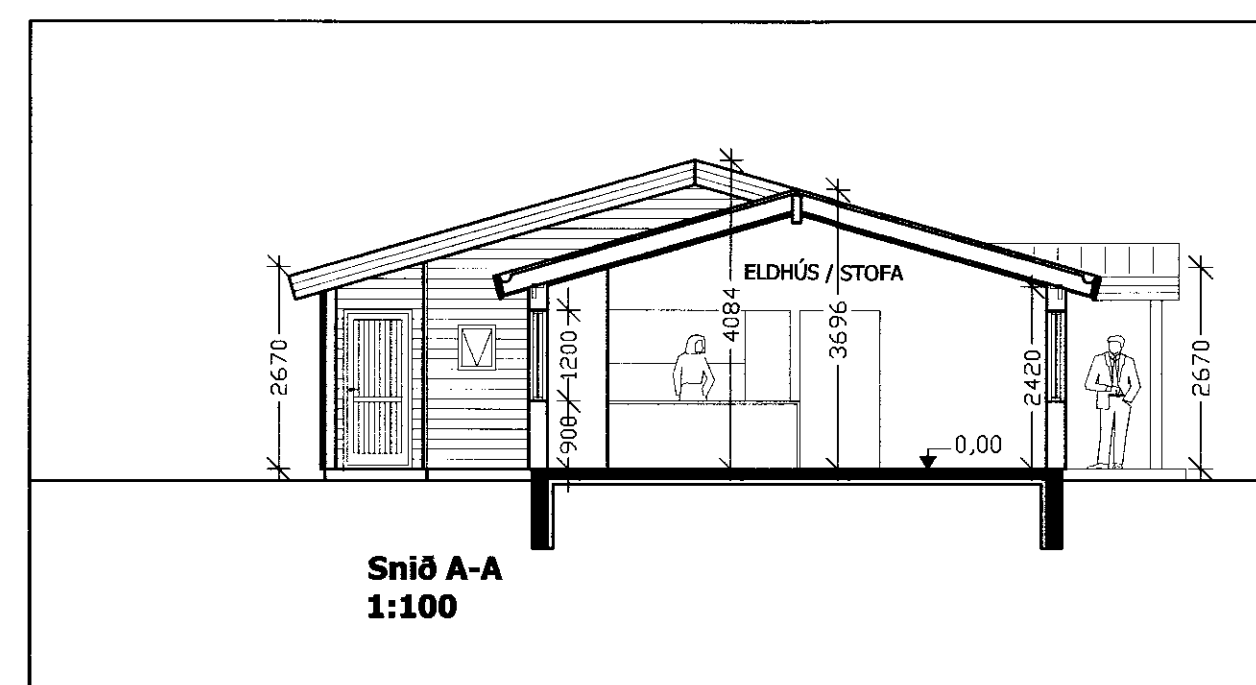

Snið A-A
1:100

MATSHLUTI 01

SLÉTTUVEGUR 1	
NETTÓ FLÖTUR	75,5
BRÚTTÓ FLÖTUR	88,7
BRÚTTÓ RÚMMÁL	310,6
LAND NÚMER	219018
STÆRD LÓÐAR	5217,3
NÝTINGARHLUTFALL	0,017 (1,7%)
STADGREINIR	XX

SLÉTTUVEGUR 1. HRUNAMANNAREPPUR

ADALUPPDRÁTTUR
FRÍSTUNDAHÚS

101

AFSTÖÐUMYND

GRUNNMYND OG SNIÐ 1:100

SKÝRINGAR

VERK NR.	FRÁMGR.	TEIÐNR.	TEIÐFR.	DAGS.
10-015	JFM	JFM		28.09.2010

ÁUTUN ADALFRAMAÐA:

Jón Friðrik Matthíasson

JÓN FRÍDRÍK MATTHÍASSON

021171-5069

M2 TEIKNISTOFA EHF - KT: 690506-0680
 EYRAVEGI 32. 800 SELFOSS
 S: 482 4050 / 861 4052

JÓN FRÍDRÍK MATTHÍASSON - BYGGINGAFRÆÐINGUR BÍ - JFM@M2TEIKNISTOFA.IS
 ADALUPPDRÆTTIR - SKIPLÖG - RÁÐGJÖF - EIGNASKIPTAÝFRILÝSINGAR