



**Suð-vestur
1:100**

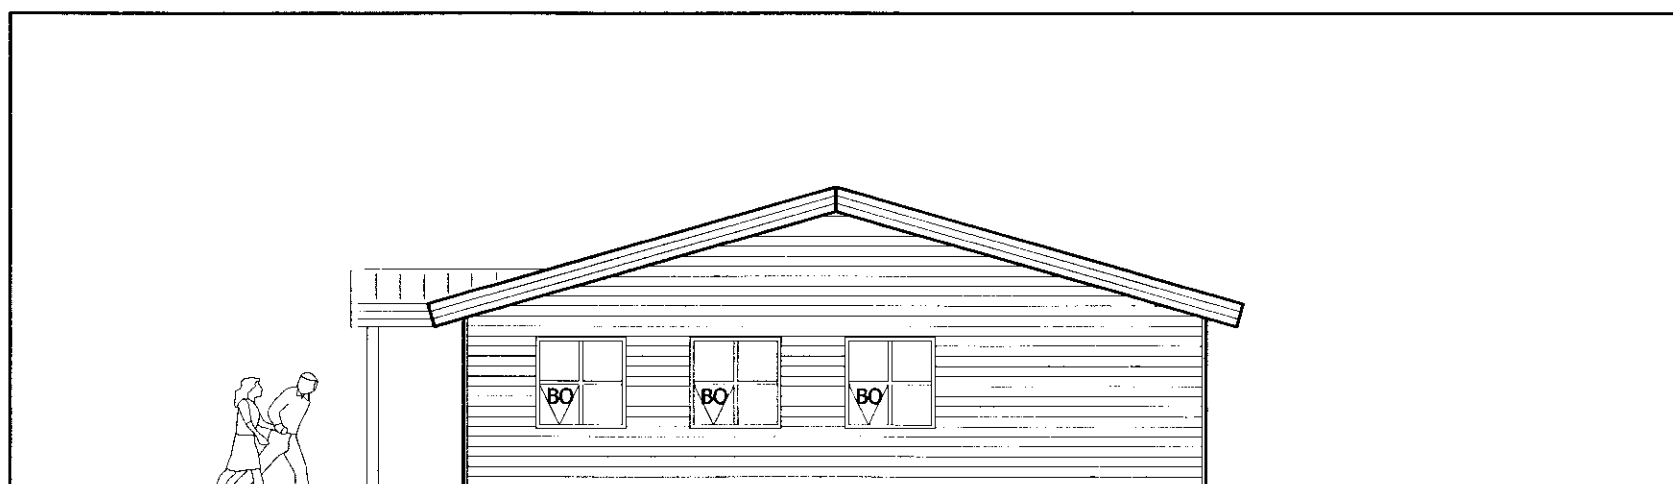

**Norð-austur
1:100**

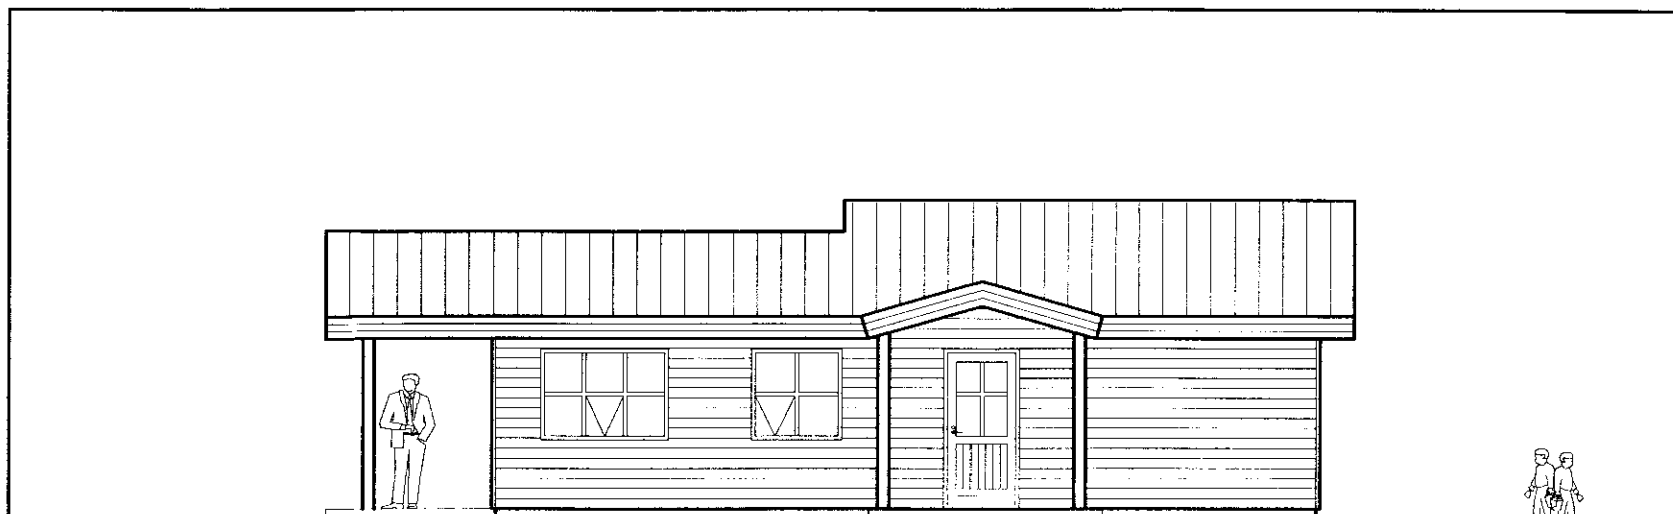

**Suð-austur
1:100**



**Norð-vestur
1:100**

SAMDYKKT
06 OKT. 2010
Jón Þorgerður
Byggingulitruí upps. Amessýslu og Flóahf.

SLÉTTUVEGUR 1. HRUNAMANNAHREPPUR

AÐALUPPDRÁTTUR
FRÍSTUNDAHÚS

TEIÐINGI NÚ.
102

ÚTLIT

VERK NÚ.	HAUNAD:	TEIÐINGI:	VERFAÐI:	DAGI:
10-015	JFM	JFM		28.09.2010

ÁRITTIL AÐALHERRKAR:

JÓN FRÍDRÍK MATTHÍASSON 021171-5069

M2 TEIKNISTOFA EHF - KT: 690506-0680
EYRAVEGI 32. 800 SELFOSS
S: 482 4050 / 861 4052

JÓN FRÍDRÍK MATTHÍASSON - BYGGINGAFRÆÐINGUR BFI - JFM@M2TEIKNISTOFA.IS
AÐALUPPDRÆTTIR - SKIPLÖG - RÁÐGJÖF - EIGNASKIPTAFIRLÝSINGAR