



GRUNNMYND NEYSLUVATN  
1:50

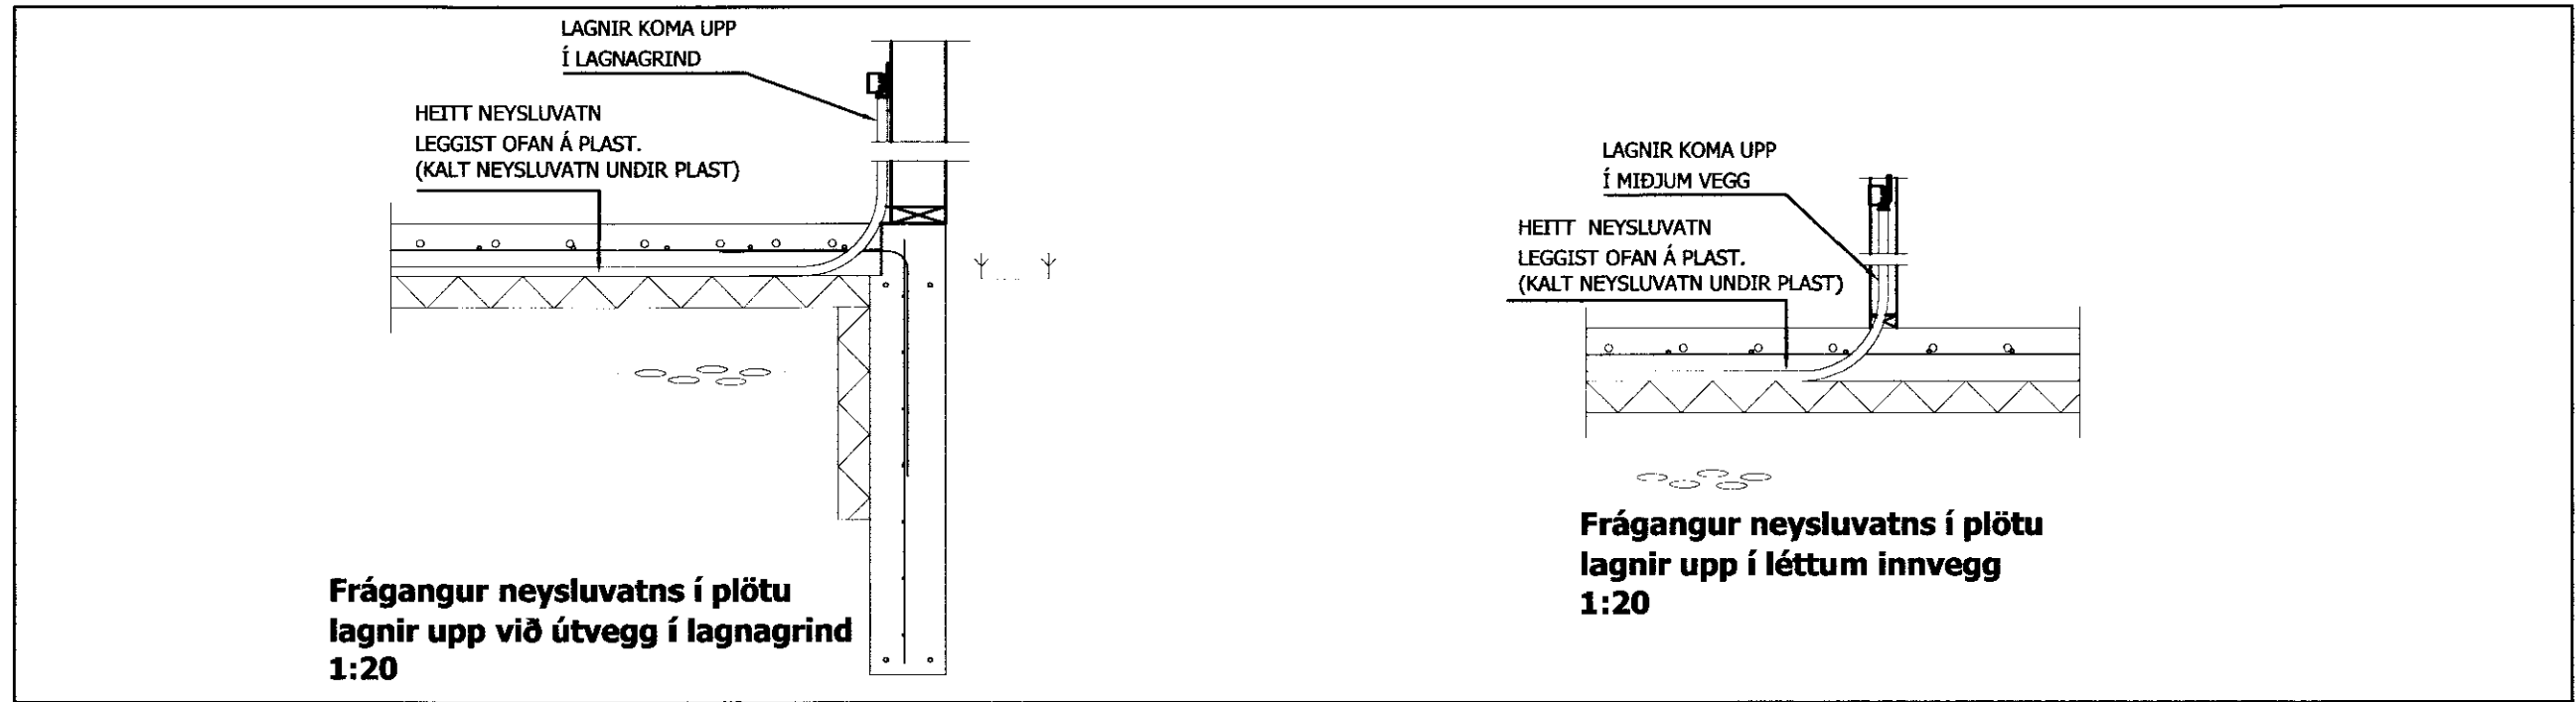

Frágangur neysluvatns í plötu  
lagnir upp við útvegg í lagnagrind  
1:20

Frágangur neysluvatns í plötu  
lagnir upp í léttum innvegg  
1:20

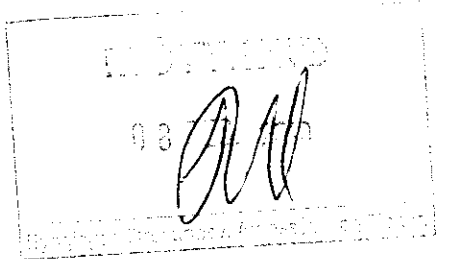

**SKÝRINGAR**

Neysluvatnslagnir skulu vera 16mm PEX-rör (rör í rör kerfi) með súrefniskápu eða samþæflegt og allt efni vottað af Nýsköpunarmiðstöð (áður RB)

Neysluvatnslagnir skal þrýstiprófa með köldu vatni í 3.klst. við 15 bar þrýsting og minnka þrýstinginn eftir 30 og 60 mínútur og svo eftir 3.klst.

Heitt neysluvatn skal leggja ofaná plasteinangrun, kalt neysluvatn skal leggja í sandlag undir plasteinangrun.

Allan frágang skal framkvæma samkvæmt leiðbeiningum framleiðanda.

Öll vinna skal fagmannlega unnin og í samræmi við kröfur byggingarreglugerðar og íslenskra staðla

SLÉTTUVEGUR 1. HRUNAMANNAREPPUR

PÍPULAGNIR

FRÍSTUNDAHÚS

302

GRUNNMYND NEYSLUVATNS

DEILI

VEGJ. NÚM.	HAÐAFR.	TEKNAF.	VIÐHAF.	DAGS.
10-015	JFM	JFM	HG	28.09.2010

ÁRITTUN AÐALHÖNDUÐAR:

JÓN FRÍÐRIK MATTHÍASSON

021171-5069

ÁRITTUN HÖNNUÐAR:

TEKNIstofan RÓBULL - HELGI GUNNARSSON  
BYGGINGATÆKNIFRÆÐINGUR BSc

KÍ: 050350-4879  
Sími: 692-1020