
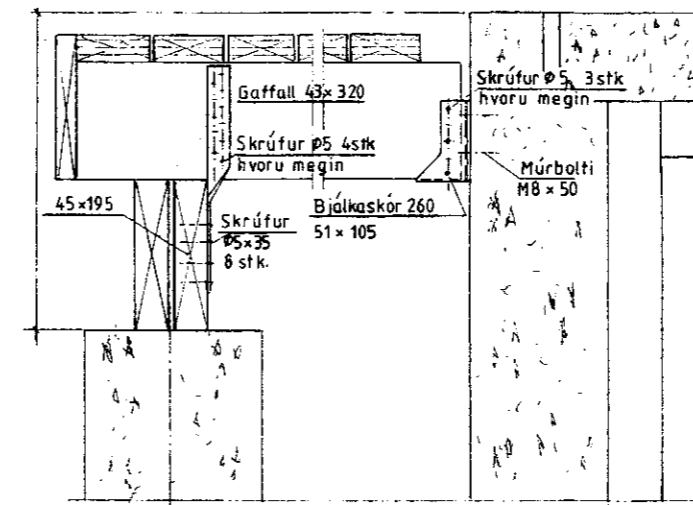



MÓTTÉKID

01 SEP 2007


Byggingafrádráttuneyti, Ammasselsu og F. Skir.

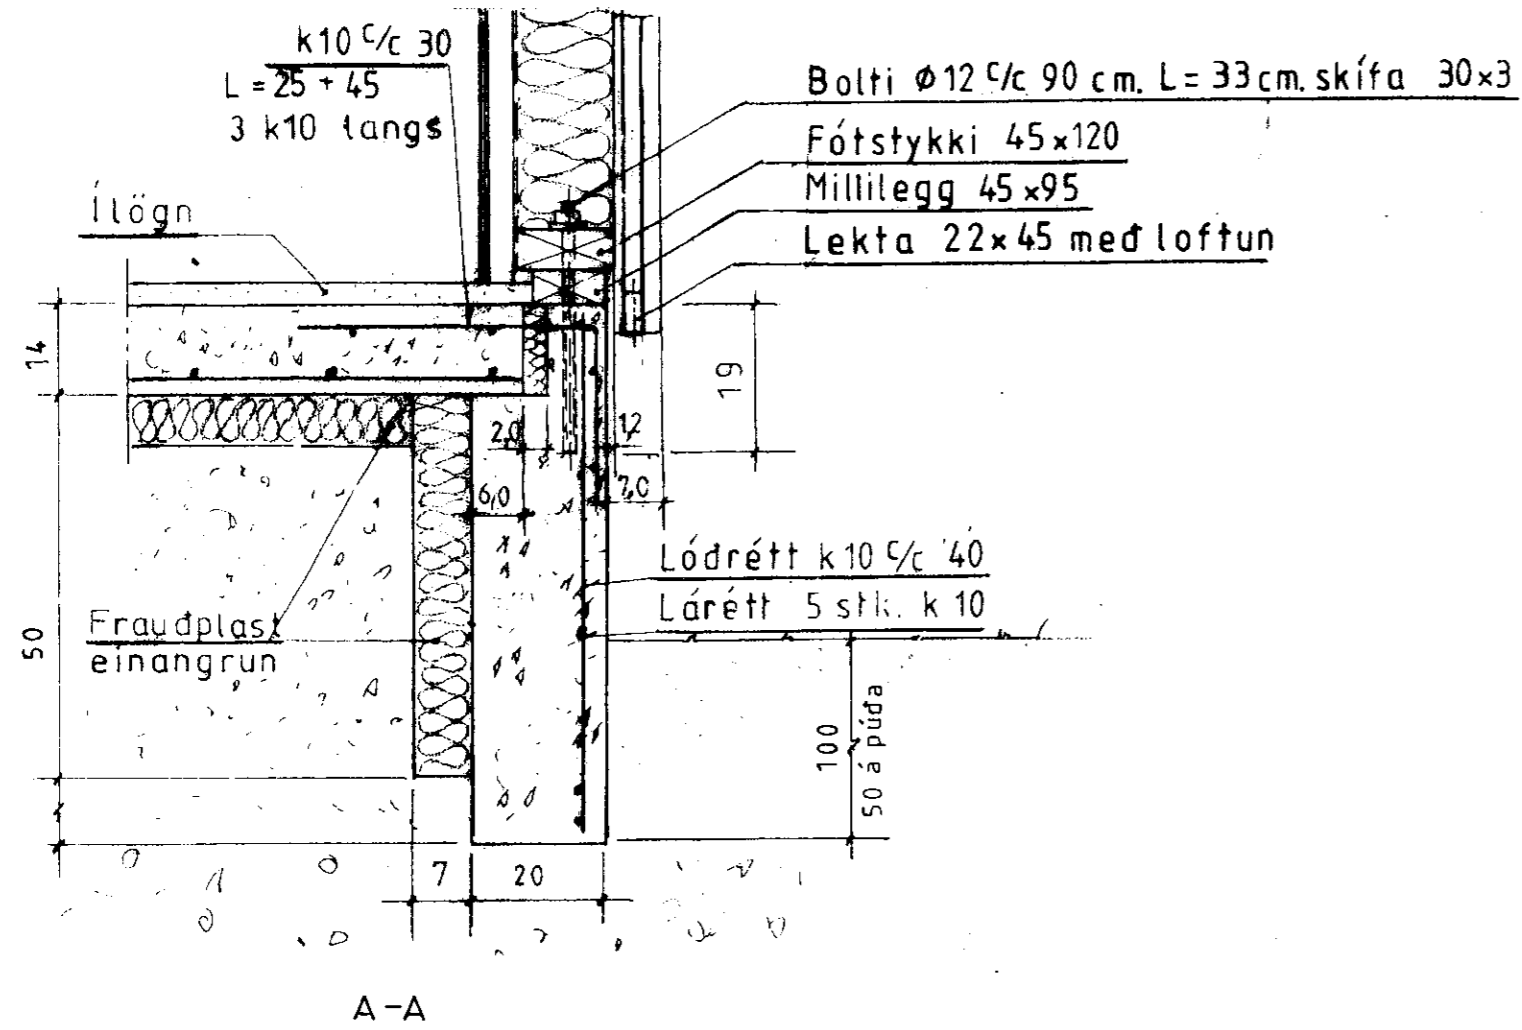


X-X  
Binding verandar við sökkul og sútu

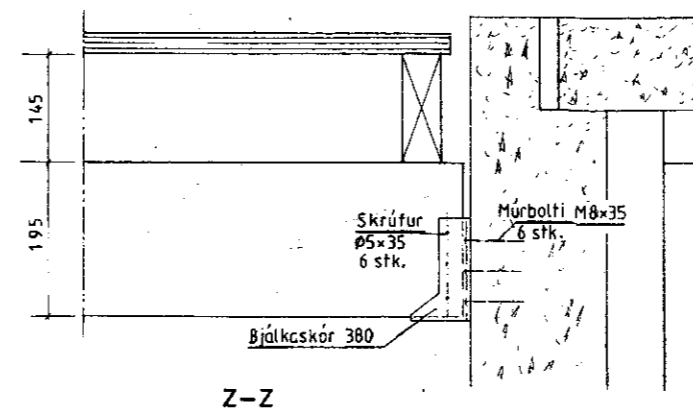


Z-Z

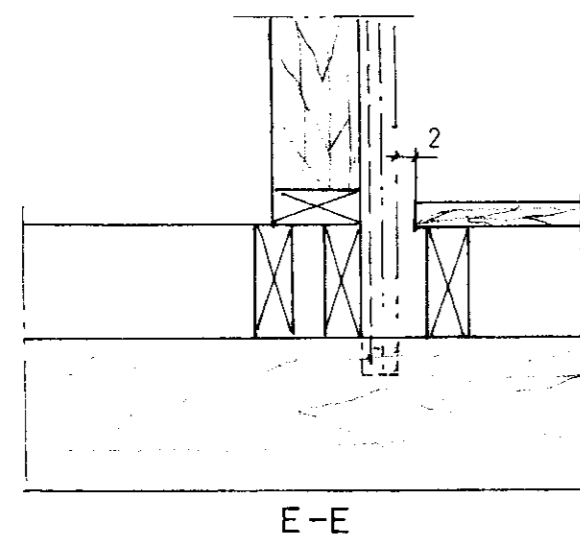

E-E

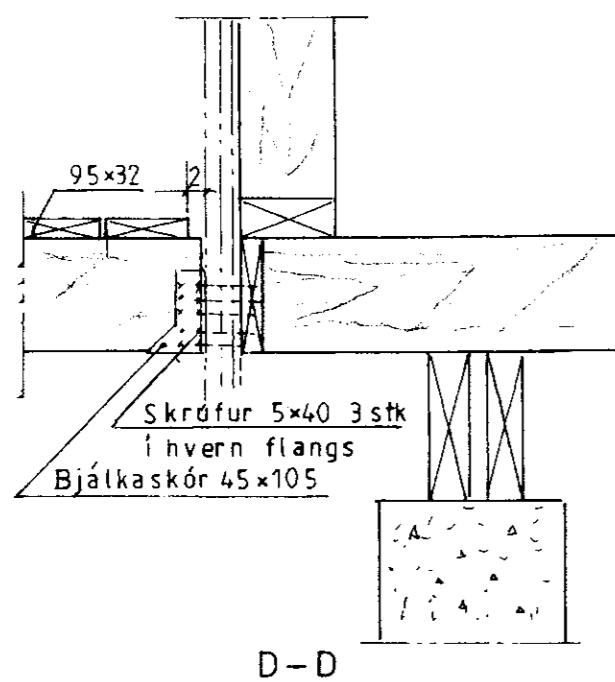

D-D

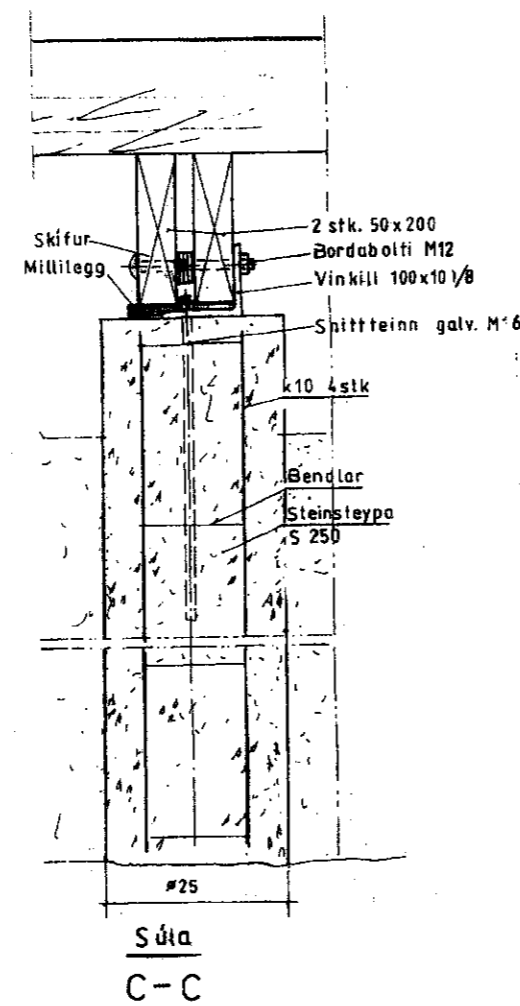

C-C

Ath.:

Mkv 1:10

Dagságúst'10

Nr. 271-06

Sumarhús í landi, Efra Sels, 8710-Hrunamannahr. Arness.

Lóð nr. 2 við Sléttuveg Sléttubyggð, stærð 5332,6 m<sup>2</sup>

Eigandi: Albert Einarsson kt. 240359-2519

Snið i undirstöður

Burðarþol

TEIKNIVANGUR

270733-2559

201032-4829