
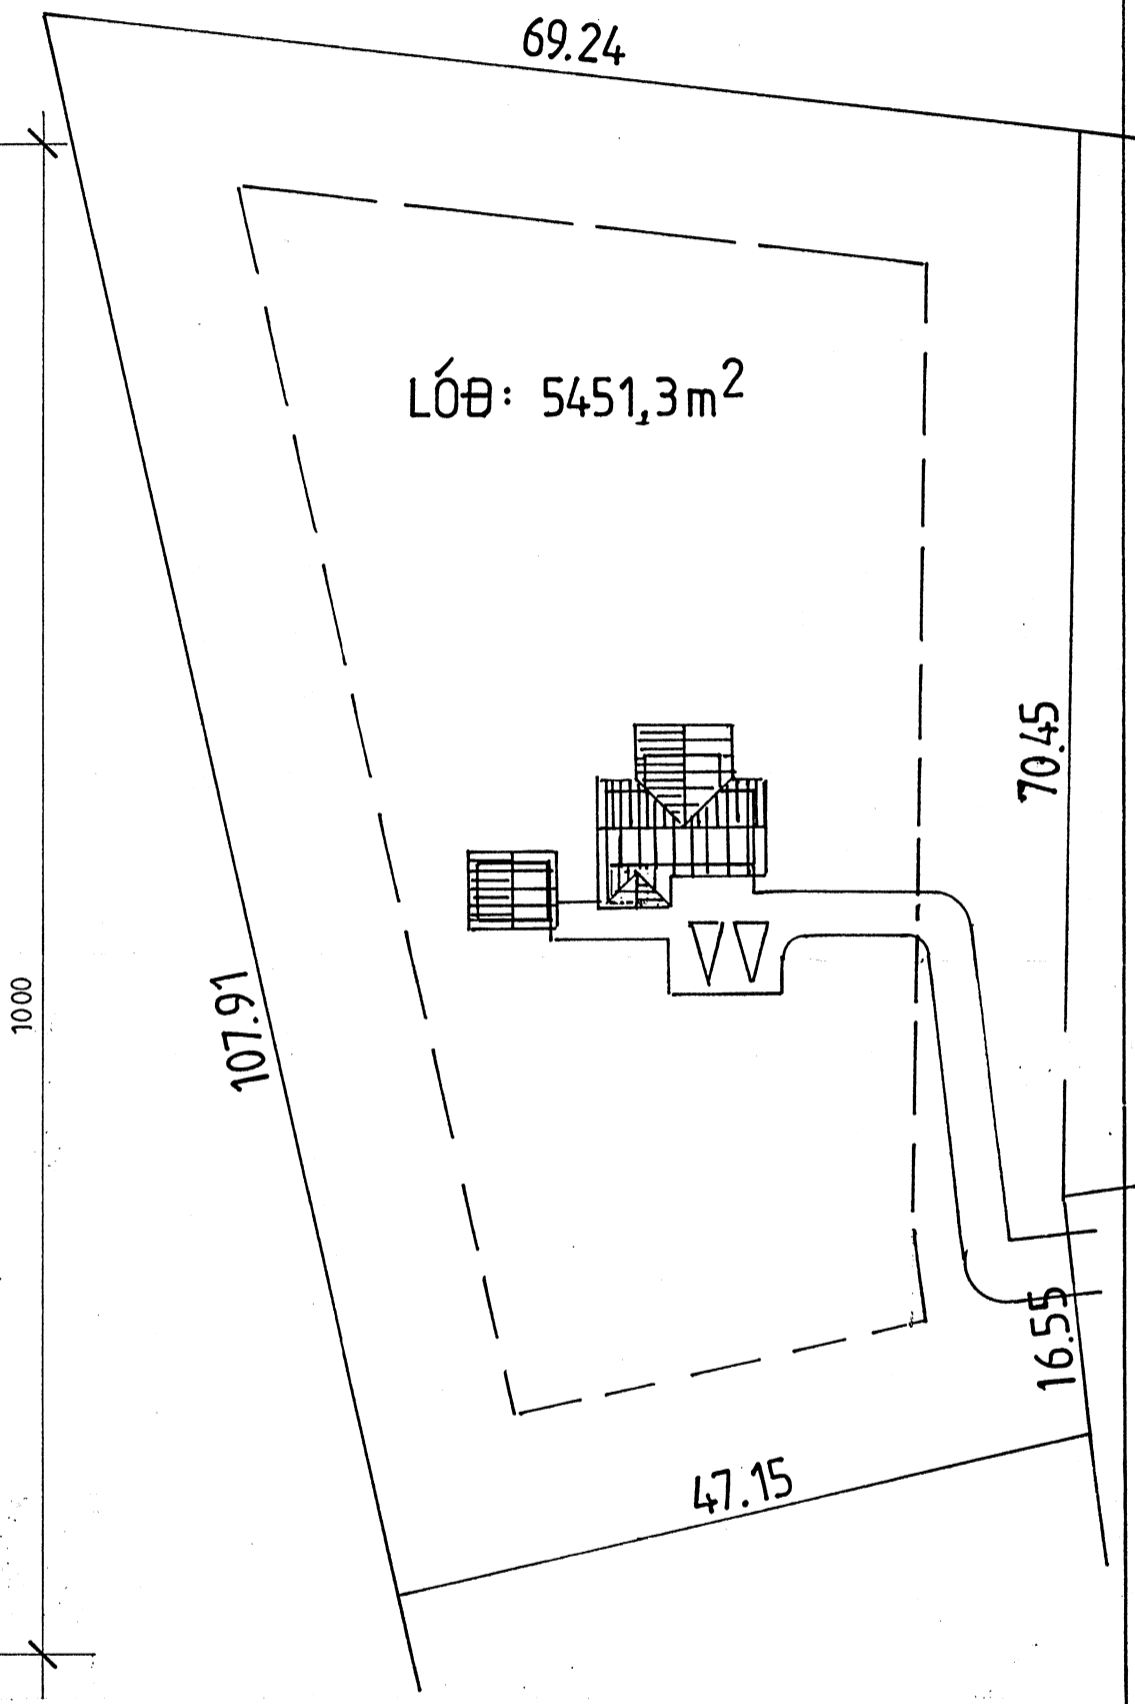


TIMBURHÚS:FRÍSTUNDAHÚS: LÝSING:.....
 SÖKKLAR OG PLATA STEINSTEYPT, EINANGRUN INNAN Á SÖKKLA
 OG UNDIR FLÓTU ER 100MM FRAUÐPLAST.
 ÚTVEGGIR:GRINDAREFNI 45X145MM, 9MM KROSSVIÐUR OG LOFTUNARLISTAR
 OG 21MM TIMBURKLÆDNING.EINANGRUN ÚTVEGGJA 150MM STEINULL OG
 POLPLAST, LAGNAGRIND OG INNIKLÆDNING Í FLOKKI 2.
 ÞAK:SPERRUR 45X220MM,ÞAKKLÆDNING 25X150MM, ÞAKPAPPI OG BÁRUSTÁL.
 EINANGRUN ÞAKS ER 200MM STEINULL MED VINDPAPPA,ÞOLPLAST,LAGNA-
 GRIND OG LOFTAKLÆDNING Í FLOKKI 2.
 BURÐARVEGGIR:GRINDAREFNI 45X95MM, 95MM STEINULL OG INNIKLÆDNING
 Í FLOKKI 2.
 GLUGGAR ERU ÚR FURU MED TVÖFÖLDU K-GLERI EÐA SAMBÆRILEGT.
 RS=REYKSKYNJARU,BO=BJÖRGUNAROP,ST=SLÖKKVITEKI,GN=GÓLFNIDURFALL.
 ROTÞRÓ:STERÐ OG FRÁGANGUR SKV. REGLUGERÐ UMHVÆRFISSTOFNUNÆR.

Skipulags- og byggingarfulltrúi Uppsveita bs.
Sampykkt
 1.3 SEPT. 2011
Ragn Eir Gunnarsson
 Byggingarfulltrúi

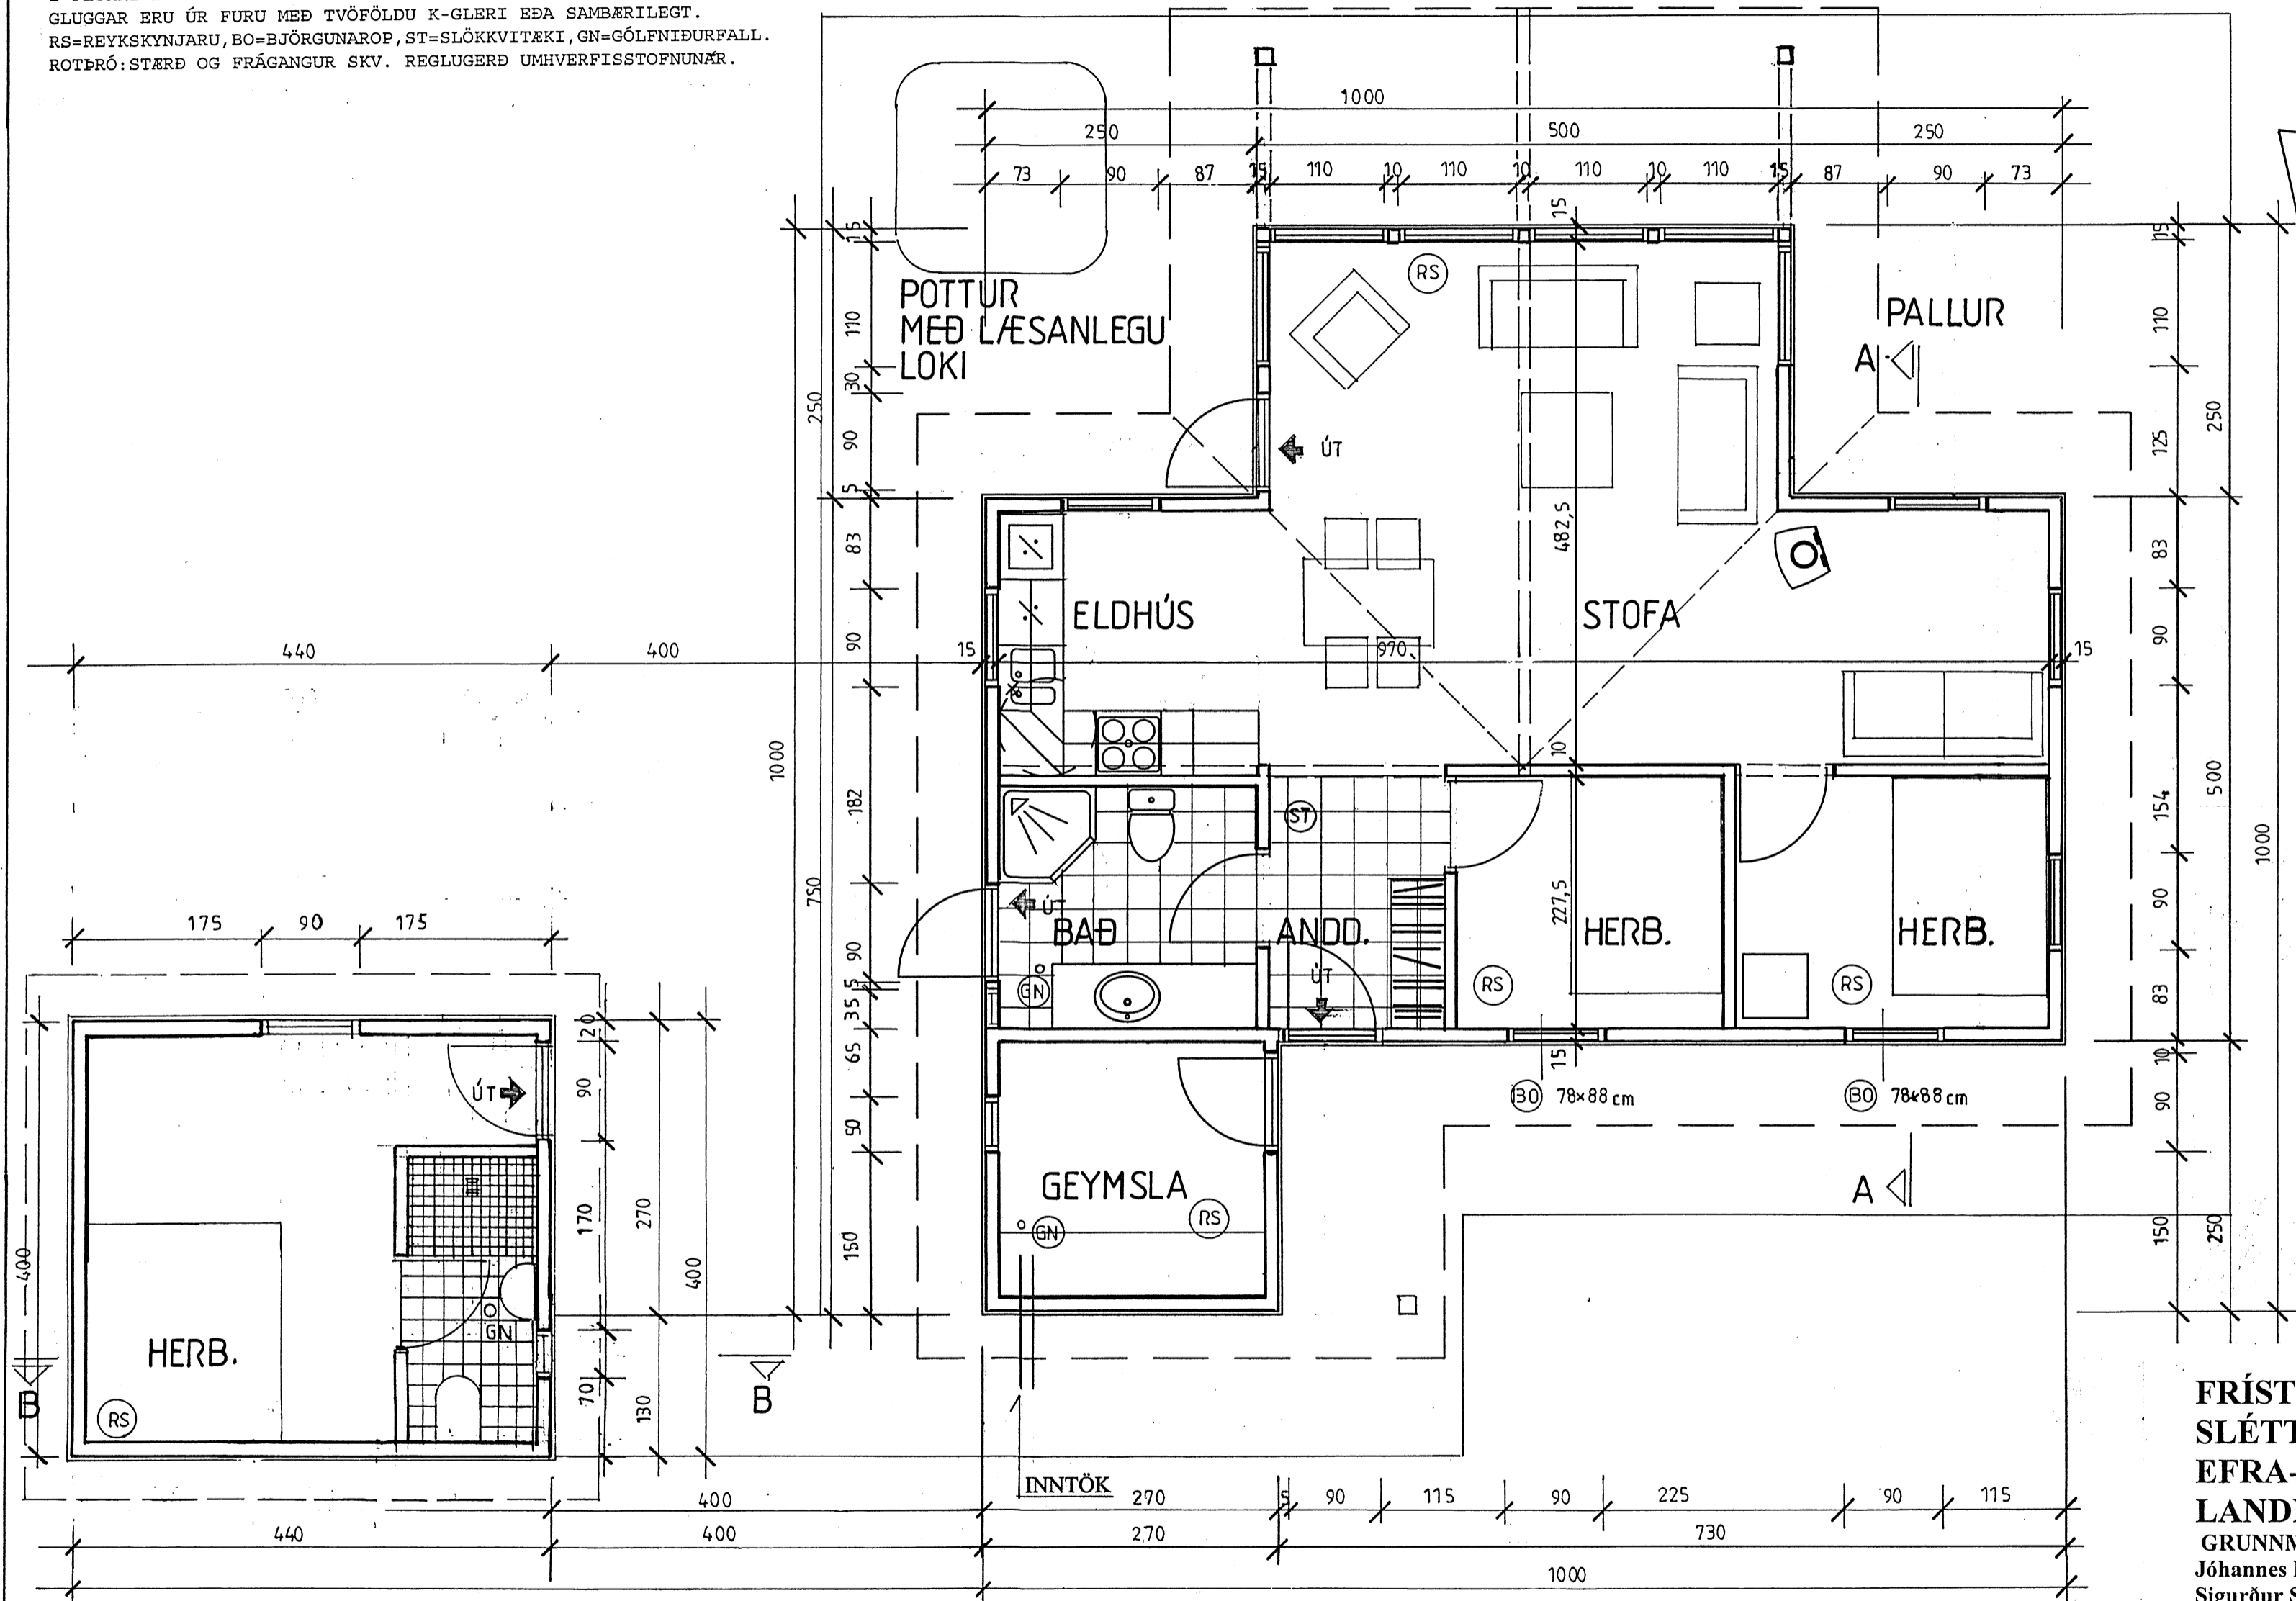

**FRÍSTUNDAHÚS Á LÓÐ NR.3
 SLÉTTUBYGGÐ, Í LANDI
 EFRA-SELS, FLÚÐUM.
 LANDNÚMÉR LÓÐAR 219020
 GRUNNMYND MKV. 1:50 2011-08-15
 Jóhannes Pétursson 010448-3959 S - 567-5107
 Sigurður Sigurðsson 021146-2349 S -566-6613 LÓÐARHAFI ÓLAFUR P.
 STEFÁNSSON KT.060759-5379 GSM 8990294
 SVEINBJÖRG SVEINBJÖRNSDÓTTIR KT.170359-
 2599
 johp@isholf.is**

Dr. 2013-02-20 JP/SS Halseth.

ABS teiknistofa 566-6613, 567-5107. Nr.1