



SKÝRINGAR SÖKKLAR:

ÁLAG Á SÚLUBOTN OG SÖKKULBOTN ER REIKNAD MAX. 4 KG/CM². KLÖPP EÐA MÓHELLA, KOMI ANNAD Í LJÓS SKAL ENDURSKOÐA SÖKKULMÁL OG SÚLUBVERMÁL, FYLLA SKAL UTANVIÐ SÖKKLA MEÐ GRÚSARFYLLINGU OG ÞJAPPA HANA Í 30 cm. ÞYKKUM LÖGUM BLEYTA SKAL FYLLINGU LEIÐ OG ÞJAPPAÐ ER FYLLA SKAL AÐ SÚLUM MEÐ HRAUNFYLLINGU EÐA MOLDARLAUSRI MÖL AMK. 30 cm. UTANMEÐ SÚLUM, STEYPA Í SÚLUM OG SÖKKULVEGGJUM SÉ S-250 SKV. ÍST-10 FRAMKV. FL.B. NOTA SKAL LOFTBLENDI OG TITRA STEYPU. NÁNARI SKÝRINGAR OG MÁLSETNINGAR ER AÐ FINNA Á SÉRTEIKNINGUM. GENGIÐ SKAL FRÁ SÖKKULSKAUTI Á ÞANN HÁTT SEM RAFMAGNSVEITA REYKJAVÍKUR SEGIR TIL UM Á LEIÐBEININGABLAÐI 83.4.0100. EF SÖKKULSÚLUR OG SÖKKULVEGGIR ERU HÆRRI EN 170 CM. SKAL ENDURSKOÐA JÁRNBENDINGU.

ALLT EFNI Í DREGURUM OG GÓLFBITUM SKAL VERA STYRKLEIKAFLOKKAÐ T 20 GAGNVARIÐ A-VÖRN
ALLAR STÁLFESTINGAR SKULU VERA HEITGALVANISERAÐAR

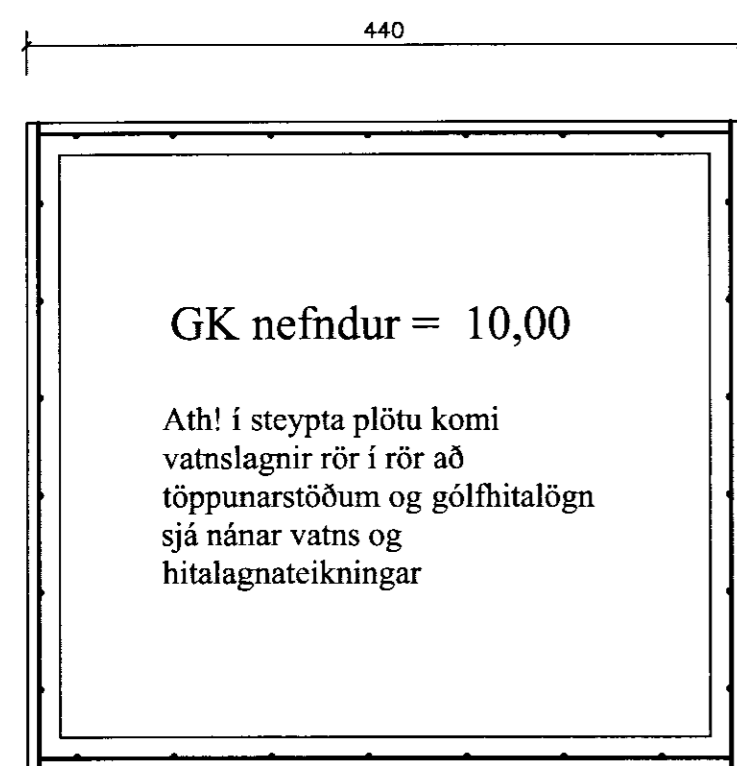

D=70 mm PEH
ídráttarrör 2 stk.
til síðari nota

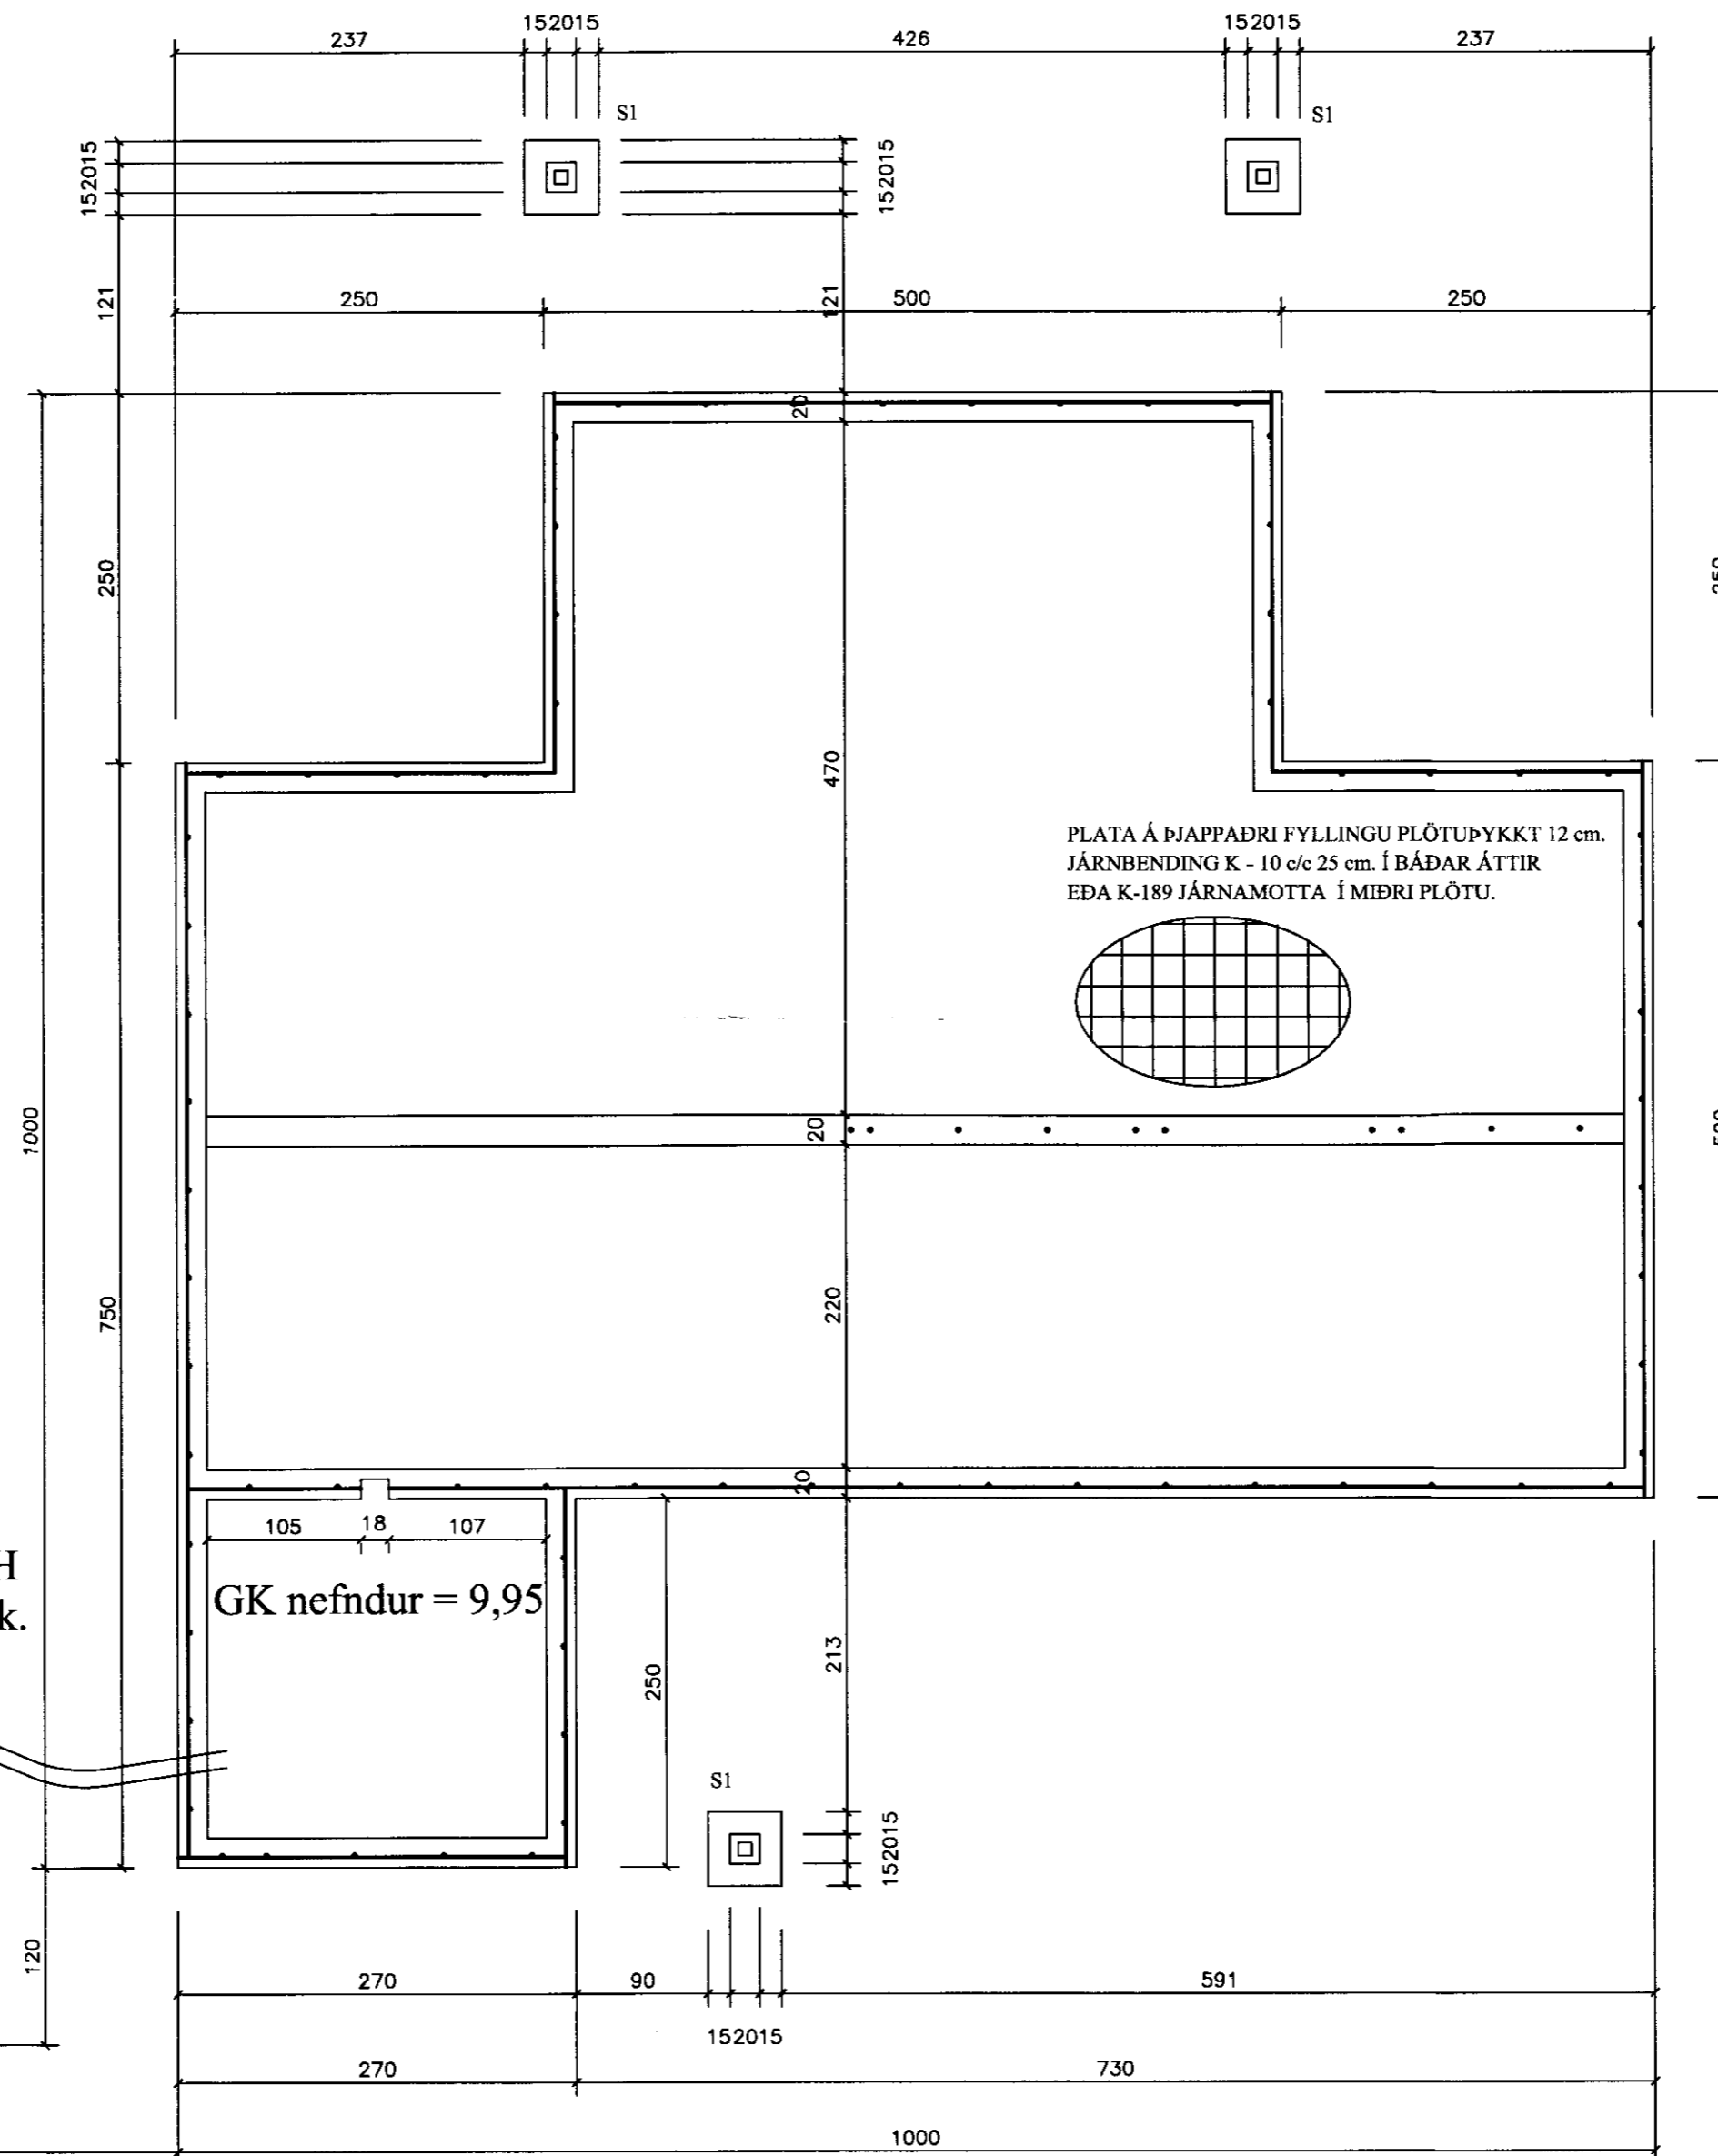

ÖLL MÁL SKULU YFIRFARAST ÁÐUR
EN SMÍÐI HEFST

Frístundahús Sléttuvegur 3
Sléttubýggð úr landi Efra-Seis Hrunamannahreppi

Grunnmynd
Undirstöður höfuðmálsetningar
Eigandi Ólafur Stefánsson

ABS Jóhannes Pétursson
Kl. 016448-3959
S: 567-5107
-teiknistofa- Sigurður Sigurðsson
Kl. 016448-3959
S: 566-6613

Hannað	JP	Dagsetning	11.08.11
Teknað	JP	Mérk	1:50
Staðfest		Nr. teikningar	U-01