



NEYSLUVATN RÖR I RÖR
DEILIKISTA - STAÐSETT VID INNTAK

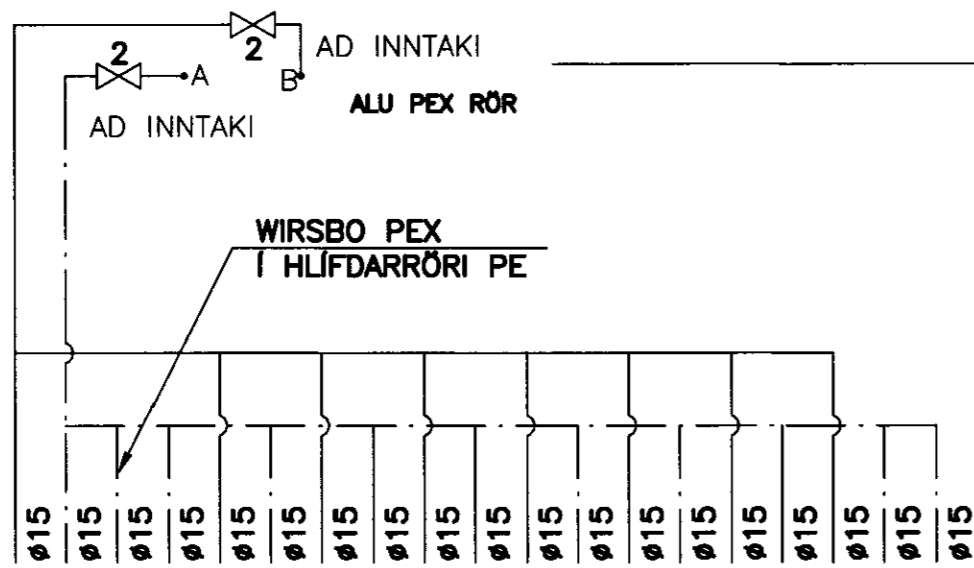

SÉU TENGISTADIR FÆRRI
LOKAST FYRIR TÁ TENGISTADI SEM OFAUKID ER
(SKEMATÍSK MYND)

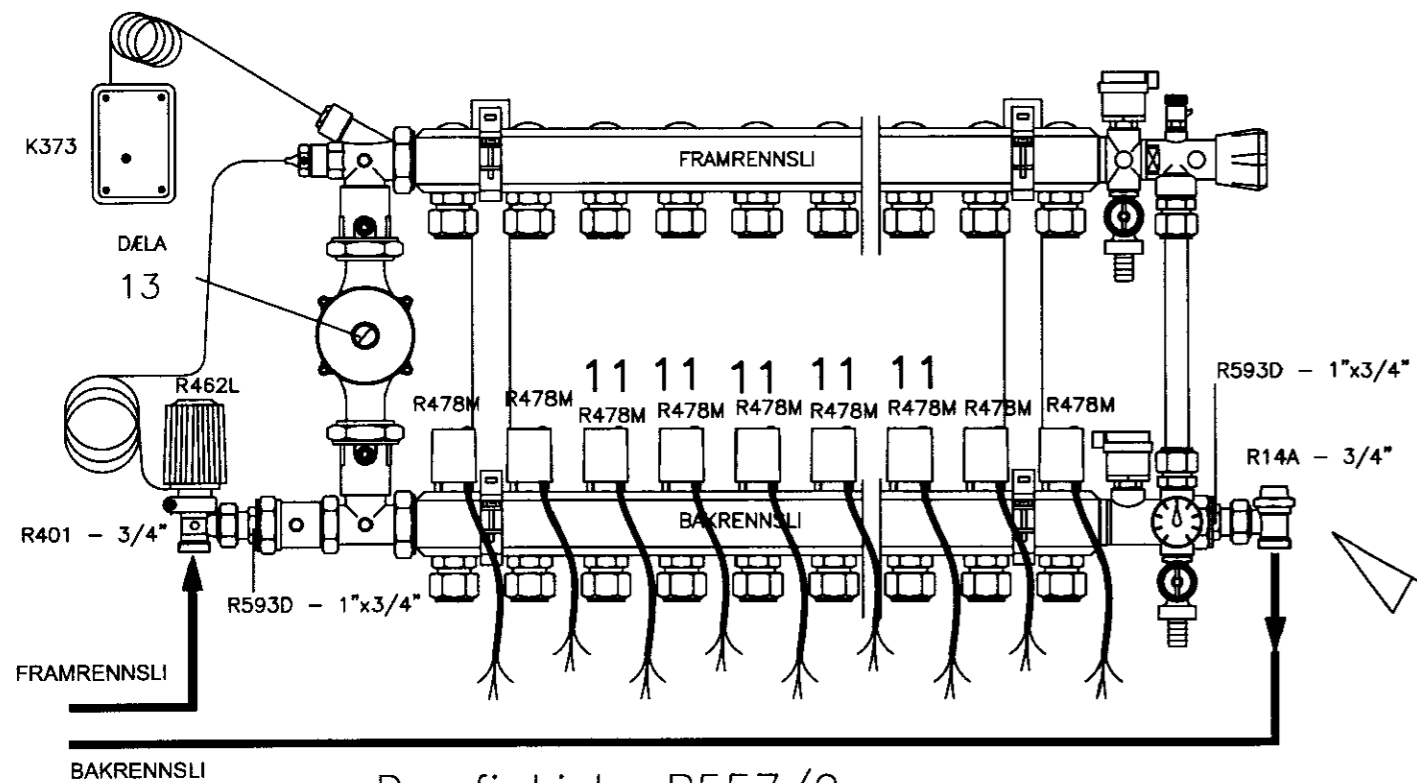


Dreyfi kista R557/9


TENGISTATA HITALÖGN SKEMATÍSK
MERKJA SKAL ALLA TENGISTADI MED VARANLEGRI MERKINGU
1 STK. VID TENGIGRIND OG 1 STK. Í TVÖTTAHOÐI

WIRSBO PE-PEXØ16x2.0 MM
MED SÓREFNISKÁPU

NEYSLUVATN
AD DEILIKISTUM
OG TÖPPUNARSTÖÐUM

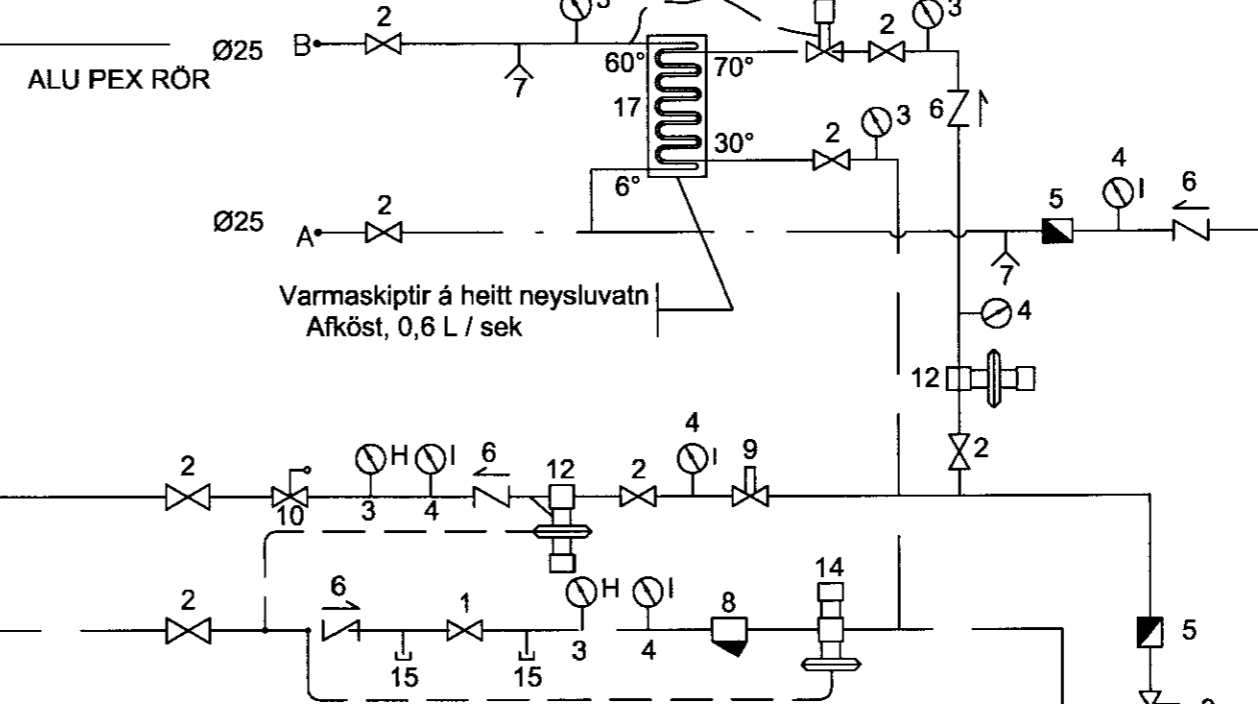


(SKEMATÍSK MYND)

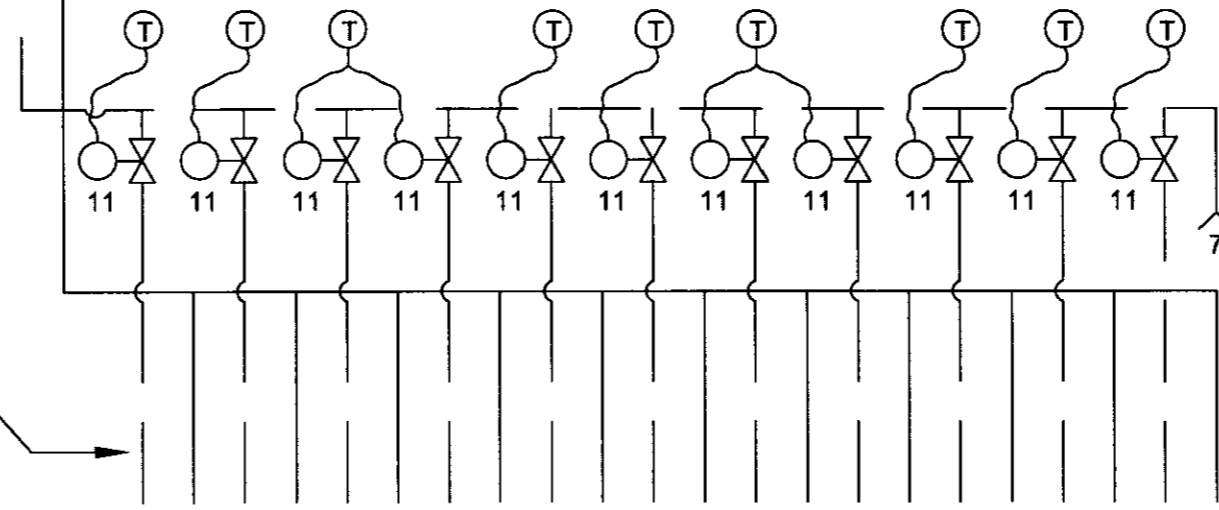

GÓLFHITALAGNIR-DEILIKISTA
SÉU TENGISTADIR FÆRRI
LOKAST FYRIR TÁ TENGISTADI SEM OFAUKID ER


Breytt 10.04.2011

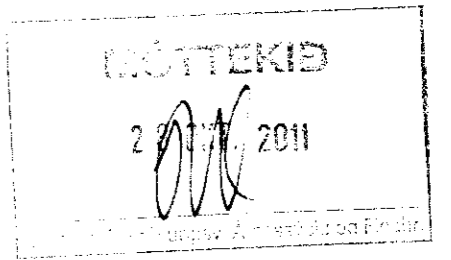

Skýringar:

1. Kúluloki
2. Renniloki
3. Hitamælir
4. Þrýstingsmælir
5. Rennslismælir
6. Einstreymislöki
7. Tæmingarloki
8. Sía
9. Hemill
10. Öryggislöki - 6 Kg/cm²
11. Stílliloki stýrist af lofthitanema staðsettum í viðkomandi rými.
12. Þrýstijafnari t.d. DANFOSS AVD 15
13. Dæla t.d. GRUNDFOS UPS-B 25-80 afköst 0,5 l/s dP 6 mvs
14. Slaufulöki t.d. DANFOSS AVDA-15
15. Tengimöguleiki fyrir snjóbræðslu
16. Hitastýrður löki.
17. Varmaskiptir neysluvatns.

HITASTIG VATNS INNÁ GÓLFHITASLAUFU SKAL
EKKI ÍFIRSTIGA 42 °C

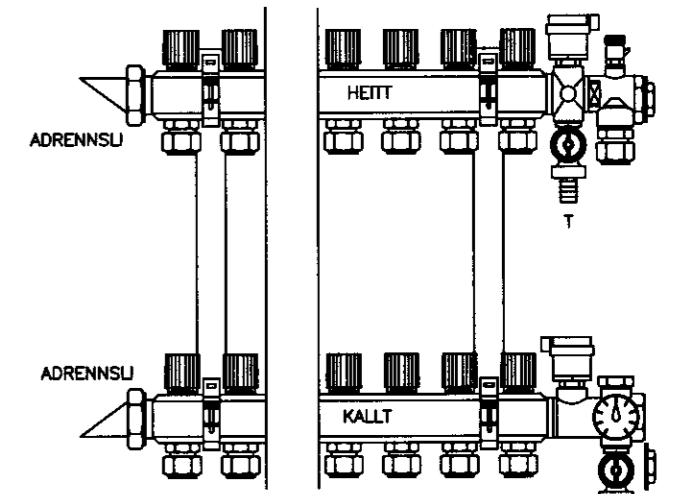

TENGISTATA NEYSLUVATN SKEMATÍSK MYND
MERKJA SKAL ALLA TENGISTADI MED VARANLEGRI MERKINGU


Allt lagnaefni rör og fittings skal vera frá viðurkenndum framleiðanda og vottað af þarflærum aðila.
Öll vinna við lög skal framkvæmd skv. leiðbeiningum og fyrirmælum framleiðanda lagnaefnis.

HITALÖGN Í GÓLFÍ :

Í GÓLFHITALÖGNINA ERU NOTADAR 16/2 mm PEX PLASTPÍPUR MED SÓREFNISSPERRU. AD LOKINNI NIDURSETNINGU OG TENGINGU SKAL TRÝSTIPRÓFA GÓLFHITAKERFID MED SKV. FYRIRMÆLUM FRAMLEIÐANDA OG SKAL LÖGNIN STANDAST PRÓFID ÁÐUR EN LÖGN ER HULIN

PÍPURNAR LEGGJAST MED 10 cm , 15 cm EDA 20 cm MILLIBILI. FRÁ ENDANLEGU GÓLFYFIRBORDI OG NIDUR Á LAGNIR SKULU VERA 4 cm.

SJÁ FREKARI SKÝRINGAR ER AD Á BLADI HV 1

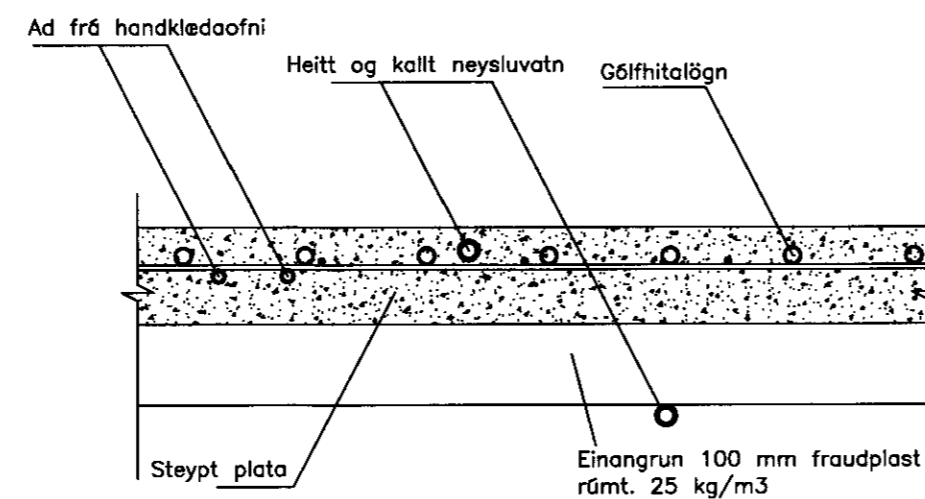

STAÐSETNING HITA OG VATNSLAGNA Í GRUNN PLÖTU NEDRI HÆÐ

Frístundahús Sléttuvegur 3
Sléttubýggð úr landi Efra-Sels Hrunamannahreppi

TENGIMYND
VATNSLÖGN OG HITALÖGN
Eigandi Ólafur Stefánsson

ABS
-teiknistofa-
Jóhannes Pétursson
Byggingateiknifráeðingur
Kl. 010448-3959
S: 567-5107

Hannað:	JP. johp@simnet.is	Dagsetning:	11.08.11
Teiknað:	J.P.	MKV:	
Samþykkt:		Nr. teikningar:	HV 01