


1 Snið
1:50

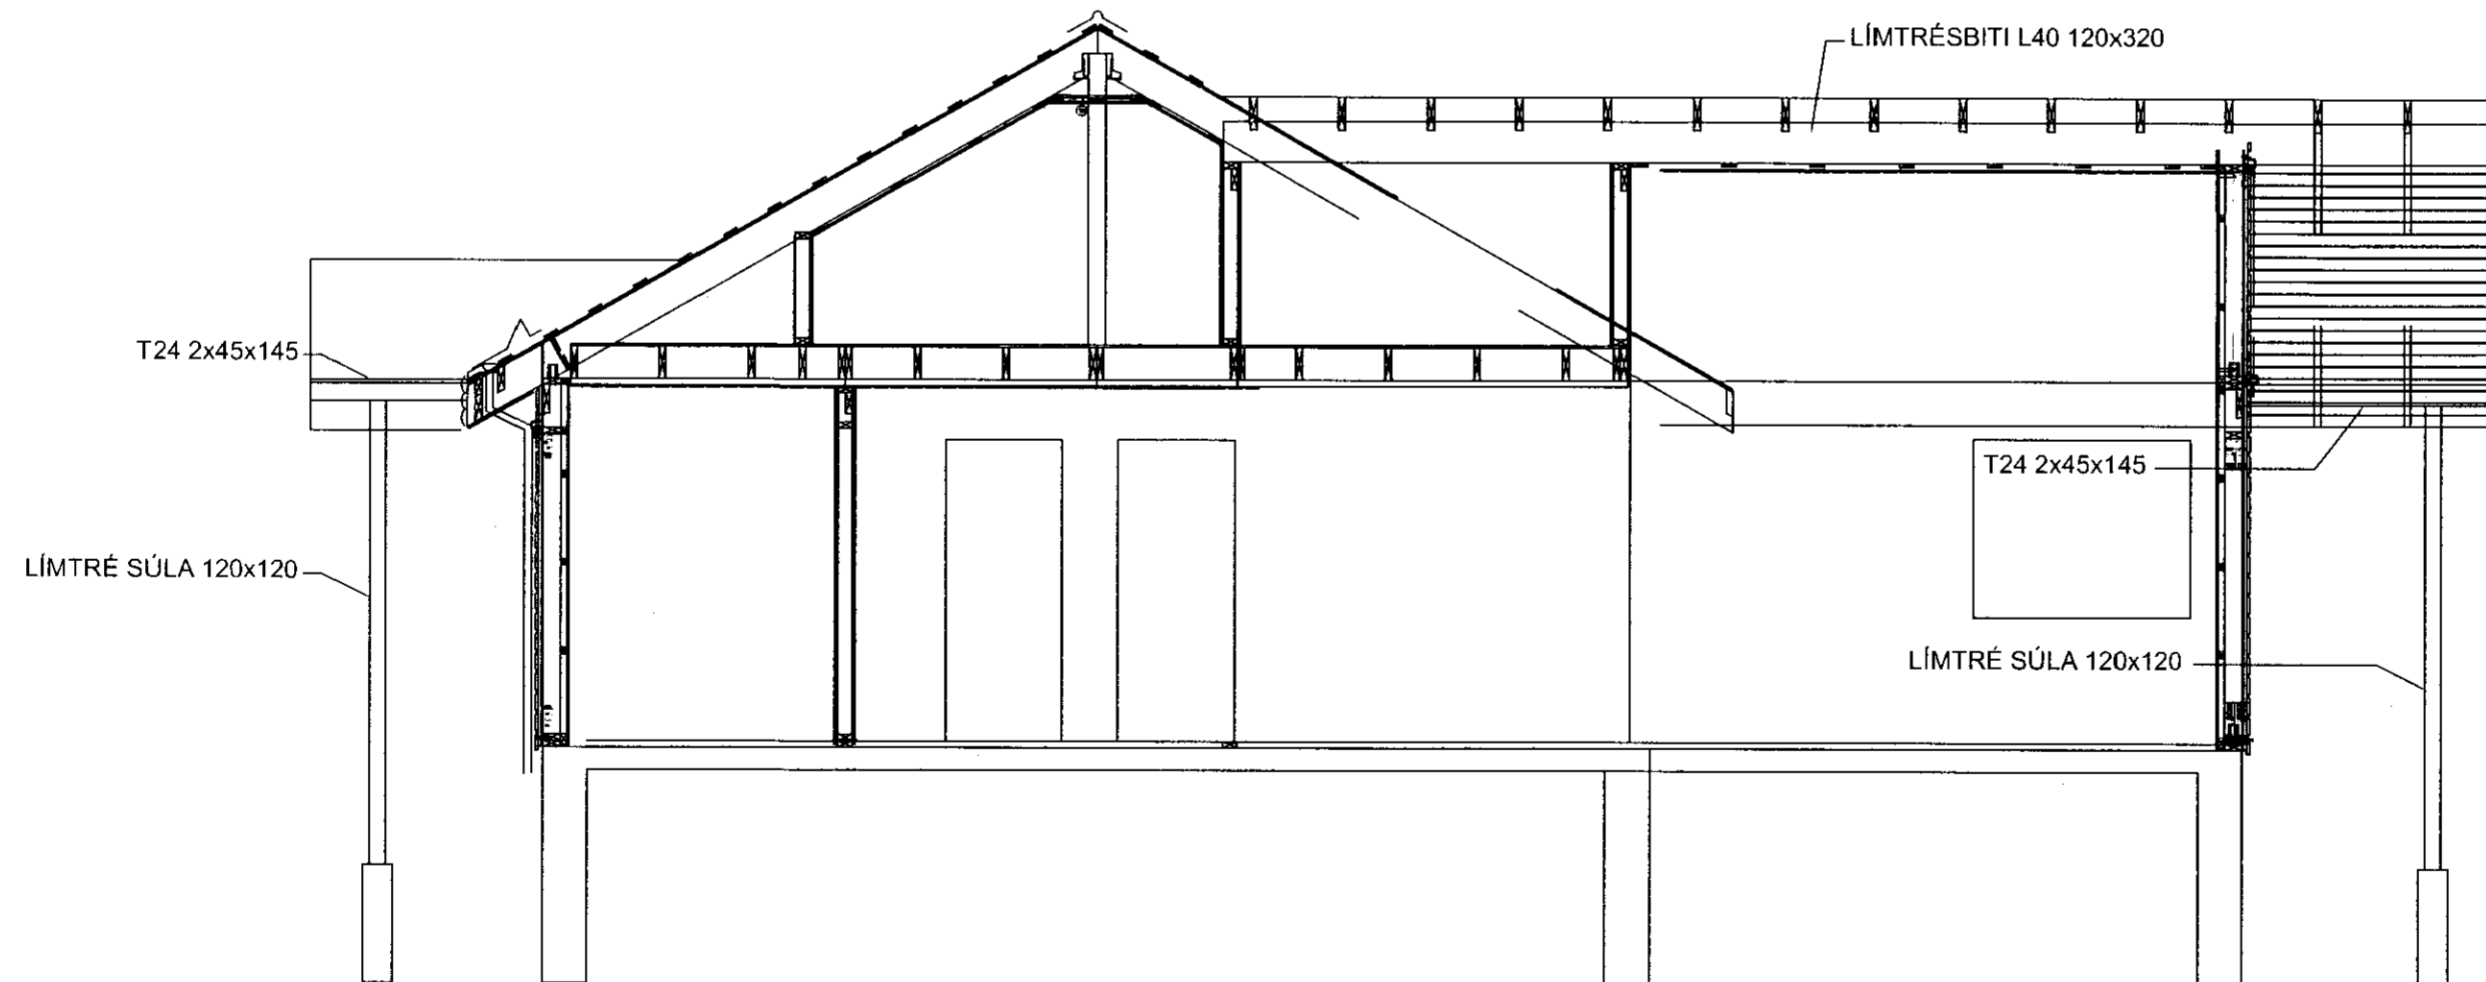

2 Snið
1:50

Gulfi Þósson

Upprunalegur hönnuður:

Útg. Tílv. Dags. Teikn. Skýring / Breyting. Samp. vk. Dags.
 *Tilvisun: ÚTR: útgáfa innri rými, USV: útgáfa samþ. verkkaupa, ÚTF: útgáfa til framleiðanda,
 ÚTE: útgáfa í byggingarmáli, ÚTV: útgáfa verkefningar.

Lárus Óskarsson og Svala Sigurjónsdóttir
 VERKKAUPI / EIGANDI
Fristundahús
 TEGUND VERKS

Sléttubyggð 6, Skéttuhlíð, Hrunamannahreppi
 GATASTADSETNING

Veggir og þak

LANDNÚMÉR:	219023
STADGR.:	XXXX-X-XXXXXXX
MHL:	
MKV.:	1:50
BLADSTÆRÐ:	A2
ÚTGÁFA DAGS:	23.09.10
STOFN DAGS:	13.09.10
TEIKNAD:	ÞM
YFIRFARID:	ÞM

100913 - 07 - - A - - 206 -
 VERKNR. MAPPA SVÆÐI ÁBYRGÐ SFB NR. RAÐNR. ÚTGÁFA



Hörgelr Margelrsson
 kt: 160777-3629

TOGSON ehf kt. 450307-2540
 Brekadal 1 | 260 Reykjanesbær | S: 899 3838 | togson@togson.is | www.togson.is

© TOGSON
 ÖLL AFNOT OG AFRITUN TEIKNINGAR AD HLUTA EDA Í HEILD ER HÁÐ SKRIFLEGU LEYFI HÖFUNDA