


Samþykkt

30 JULI 2008

*Ólafur Gústafsson*  
Byggingarfulltrúi uppsættis Árnessýslu




SUDAUSTUR 1:100

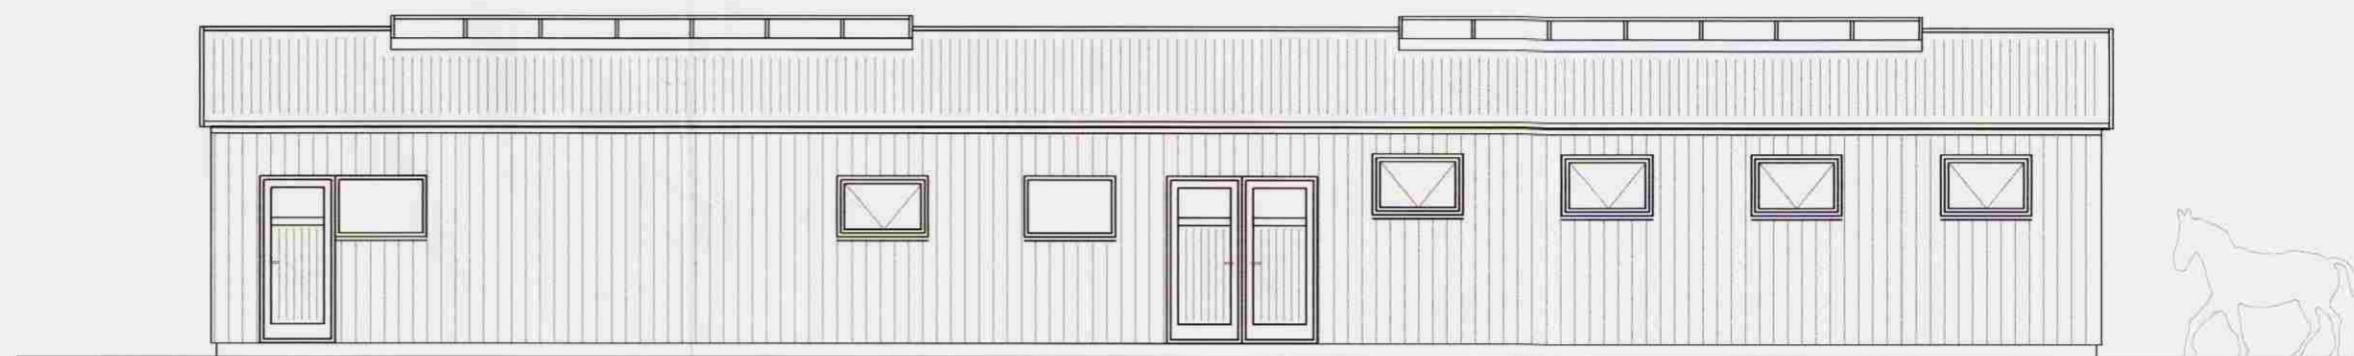

NORÐAUSTUR 1:100



NORÐVESTUR 1:100

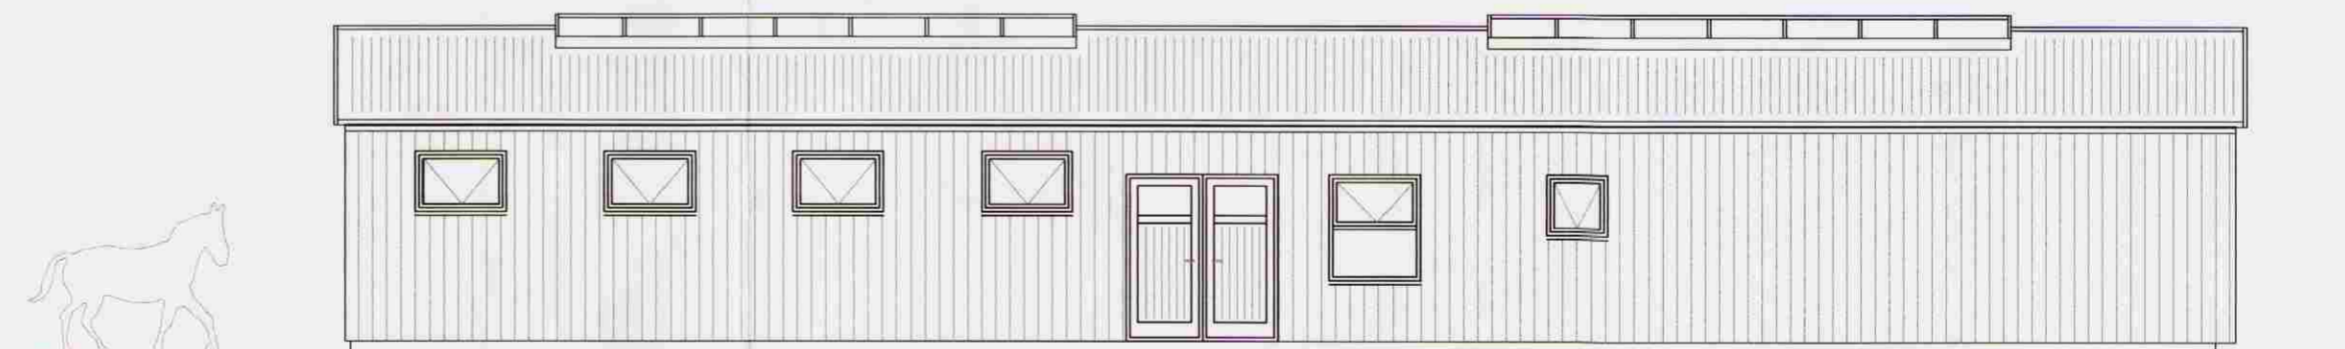

SUÐVESTUR 1:100

BREYTINGAR 2008				
Br.nr:	Dags:	Eðli breytingar:	Unnið:	Samþ:
01	23.06	BREYTT Í STEYPT HÚS	EBB	/

UNNARHOLTSKOT III, HRUNAMANNAHR.

ADALUPPDRÁTTUR; HESTHÚS Málkvarði

ÚTLIT 1:100

Hannað:	Teiknað:	Yfirfarð:	Dags:
	EBB		03.06.08
Stöð á disk:	Skrárfölgn:	Verknr.	Bilnr.
	08136-01	08136	102.1

Samþykkt: *Ólafur Gústafsson*  
ÓTOSKÓSTAS

 **VERKFRÆÐISTOFA  
SUÐURLANDS EHF**

Austurvegur 5, 800 Selfoss, Sími: 482 3900, Fax: 482 3914, Netf: verkud@verksud.is