

Samþykkt  
30 JULI 2008  
*Ólafur Þorvaldur*  
Byggingarfulltrúi uppsveita Árnessýslu

STADGREINIR: 8710-02-00085500  
LANDNÚMER: 166838

BYGGINGARLÝSING:

UNDIRSTÖÐUR, GÓLFPLÖTUR, VEGGIR OG VEGGIR HAUGRÝMA ERU ÚR JÁRNBENTRI STEINSTEYPU. ÞAK ER ÚR TÍMBRI. KLÆTT JÁRNKLÆÐNINGU. VEGGIR ERU MED MÜRKLÆÐNINGU.

LOFTRÆSTING ER UM OPNANLEG FÖG GLUGGA Í VEGGJUM OG UM OPNANLEGA GLUGGA Í MÆNI.

ÞAKGLUGGAR ERU ÚR AUDBRENNANLEGU EFNI (POLYCARBONAT)


ENGIN TADÞRÓ ER UTAN VID HÚSID, HELDUR ERU STEYPT HAUGRÝMI UNDIR GÓLFRIMLUM Í STÍUM. FRÁRENNSLI SNYRTINGAR VERÐUR LEITT Í ROTÞRÓ OG ÞADAN Í SITURLÖGN.

TÁKN OG EL DVARNARMERKINGAR


- 0.00 HÆÐARKÓTAR Á GRUNNMYNDUM
- 10.00 HÆÐ Á SNIDMYND (ÁKVEDST Í SAMRÁÐI VID BYGGINGARFULLTRÚA).
- 01 01 NOTEININGANÚMER
- ① ÁÆTLADUR FJÖLDI HESTA Í STÍU
- UT ÚTGANGUR
- SL SLÖKKVITEK (SKULU STADSETT Í SAMRÁÐI VID SLÖKKVILÐSSTJÓRA)
- R REYKSKYNJARI
- REYKLOSUN (A.M.K. 5% AF GÓLFFLATARMÁL)
- EICS30 SJÁLFLOKANDI BRUNAHÓLFANDI HURD, 30MIN. BRUNAPÖL
- EI60 BERANDI VEGGUR ÚR STEYPU 60 MIN. BRUNAPÖL
- E30 GLUGGI, 30MIN. BRUNAPÖL

HELSTU STÆRDIR:  
(SJA SKRÁNINGARTÖFLU)


FLATARMÁL 1.HÆÐAR ..... 250,0m<sup>2</sup>  
FLATARMÁL HAUGKJALLARA ..... 79,4m<sup>2</sup>  
HEILDAR RÚMMÁL ..... 935,4m<sup>3</sup>

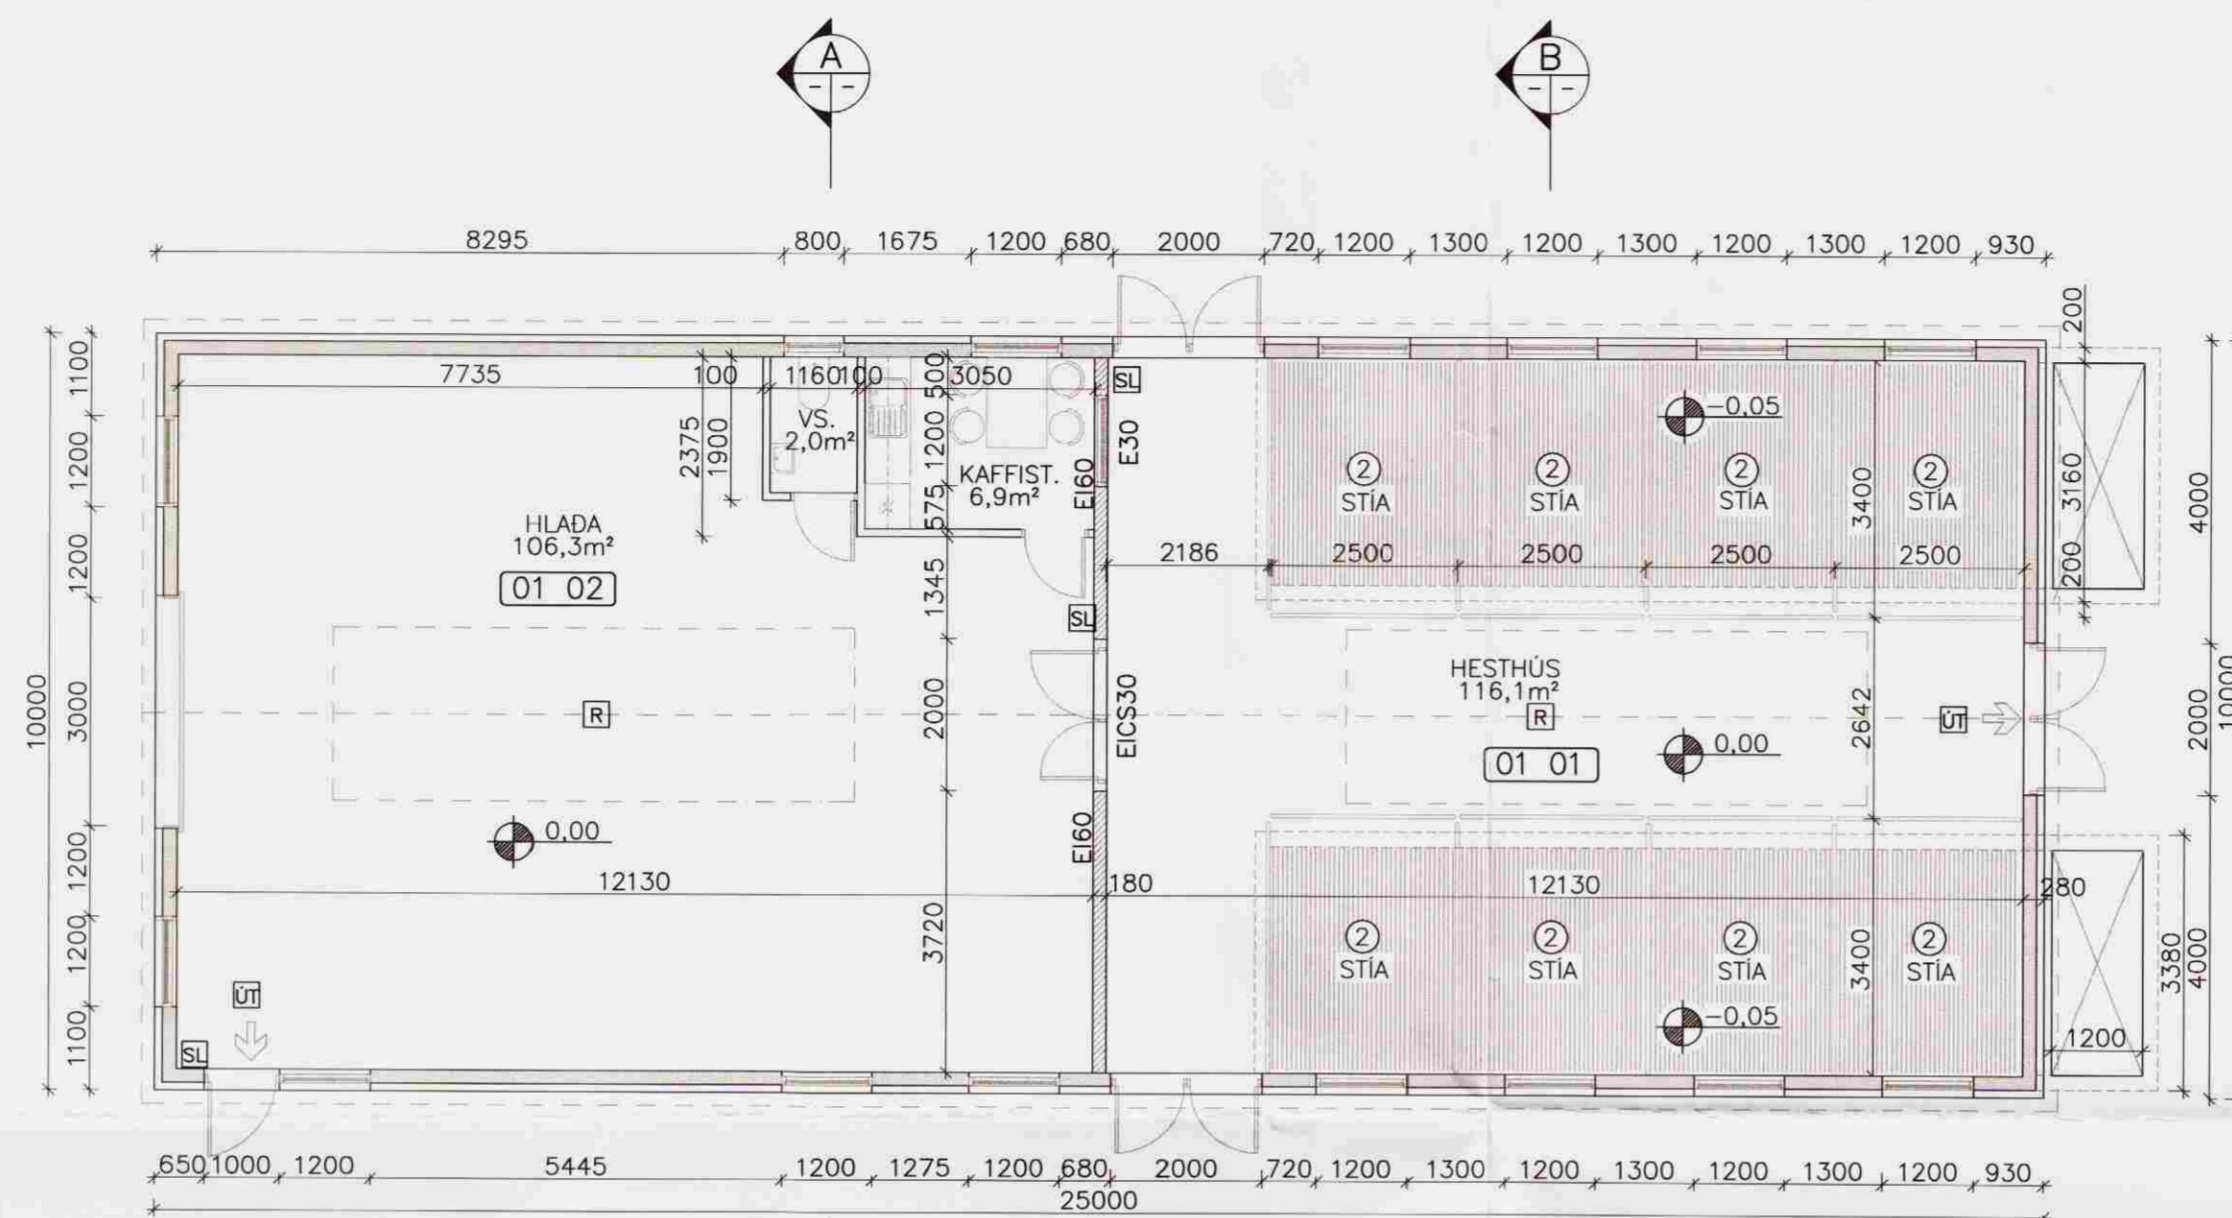

GRUNNMYND 1:100

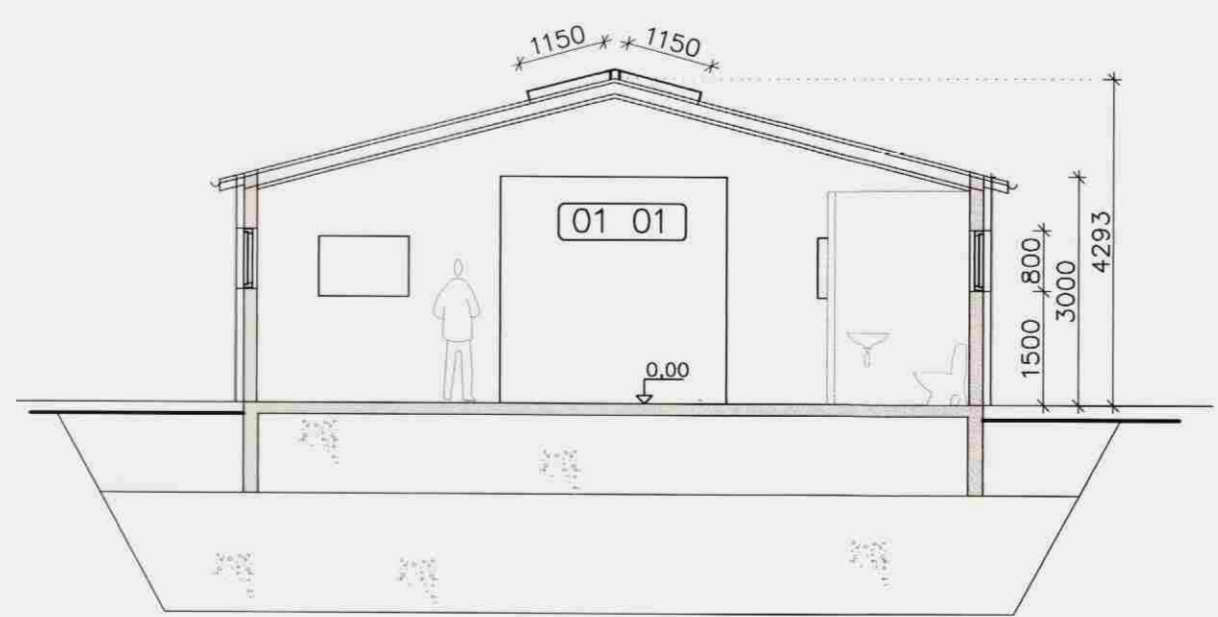

SNID A  
1:100

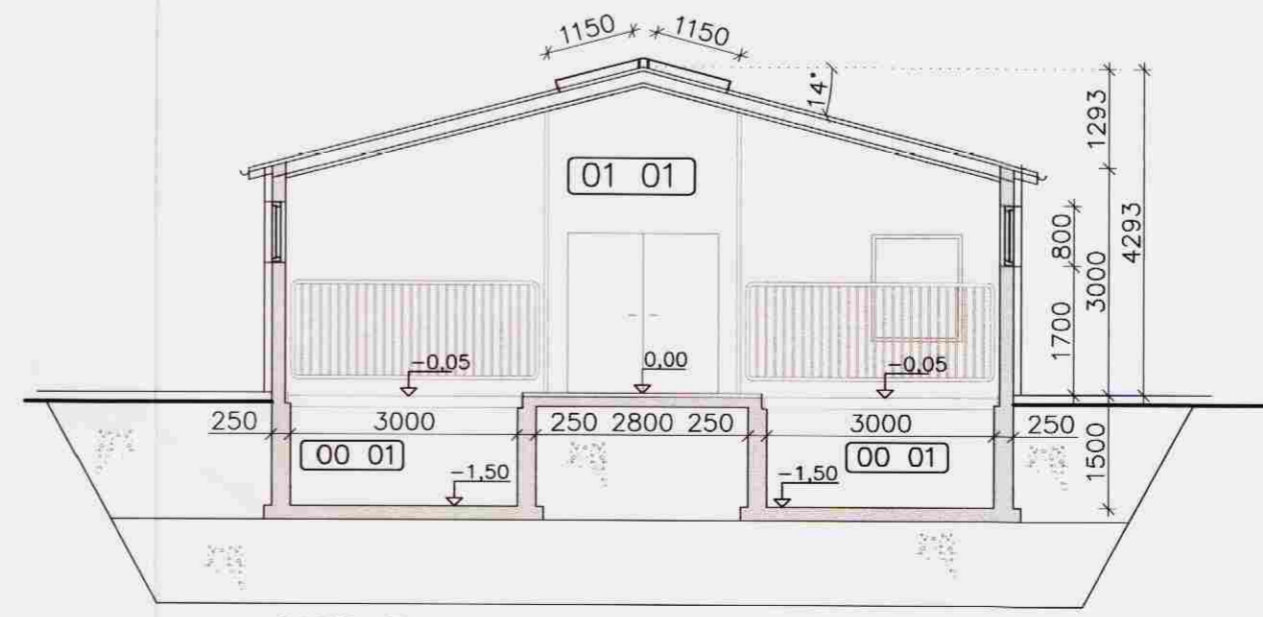

SNID B  
1:100

BREYTINGAR 2008			
Br.nr:	Dags:	Eðli breytingar:	Unnið: Samp:
01	23.06	BREYTY Í STEYPT HÚS	EBB

**UNNARHOLTSKOT III, HRUNAMANNHR.**  
ADALUPPDRÁTTUR; HESTHÚS  
GRUNNMYND OG SNID 1:100  
SKÝRINGAR

Hannað:	Teiknað:	Yfirfarið:	Dags:
	EBB		03.06.08
Slóð á disk:	Skráarnúmer:	Verknr.:	Bl. nr.:
	08136-01	08136	101.1

VERKFRÆÐISTOFA  
SUÐURLANDS EHF  
Austurvegur 5, 800 Selfoss, Sími: 482 3900, Fax: 482 3914, Netf: verkud@verksud.is