



Samþykkt
 30 JULÍ 2008
 Byggingarfulltrúi uppsveita Ámessýslu

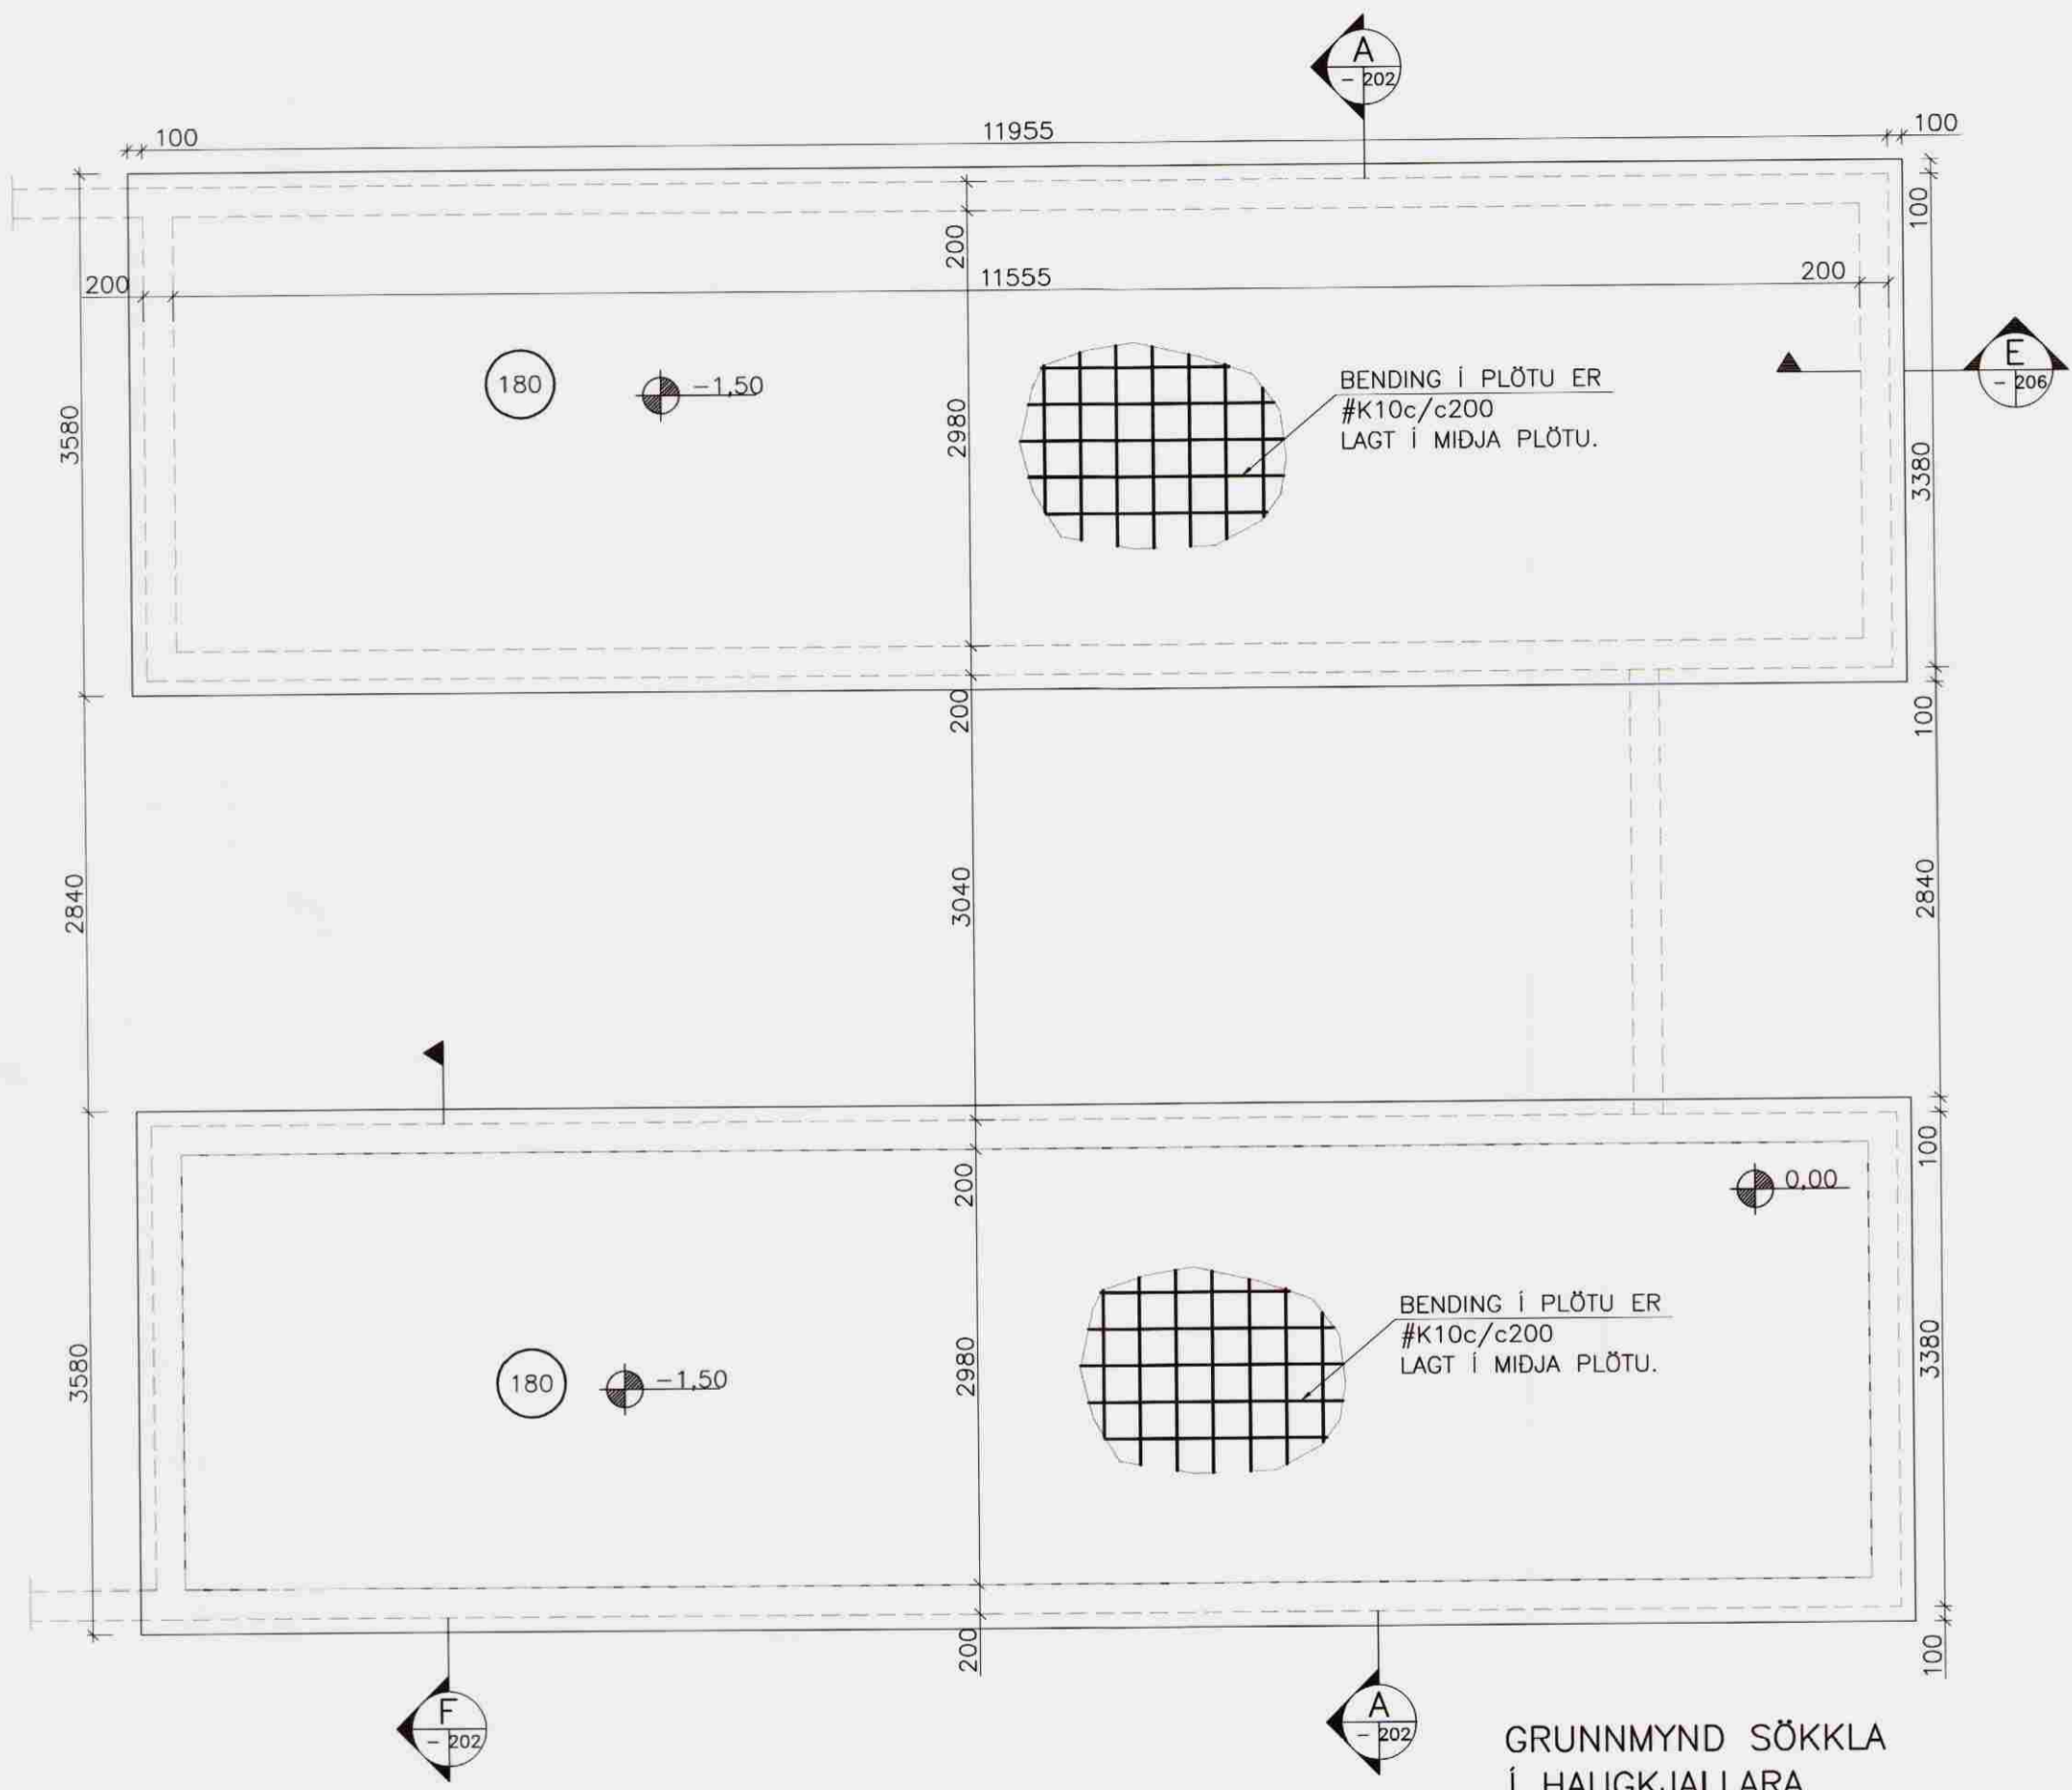

GRUNNMYND SÖKKLA
 Í HAUGKJALLARA
 1:50

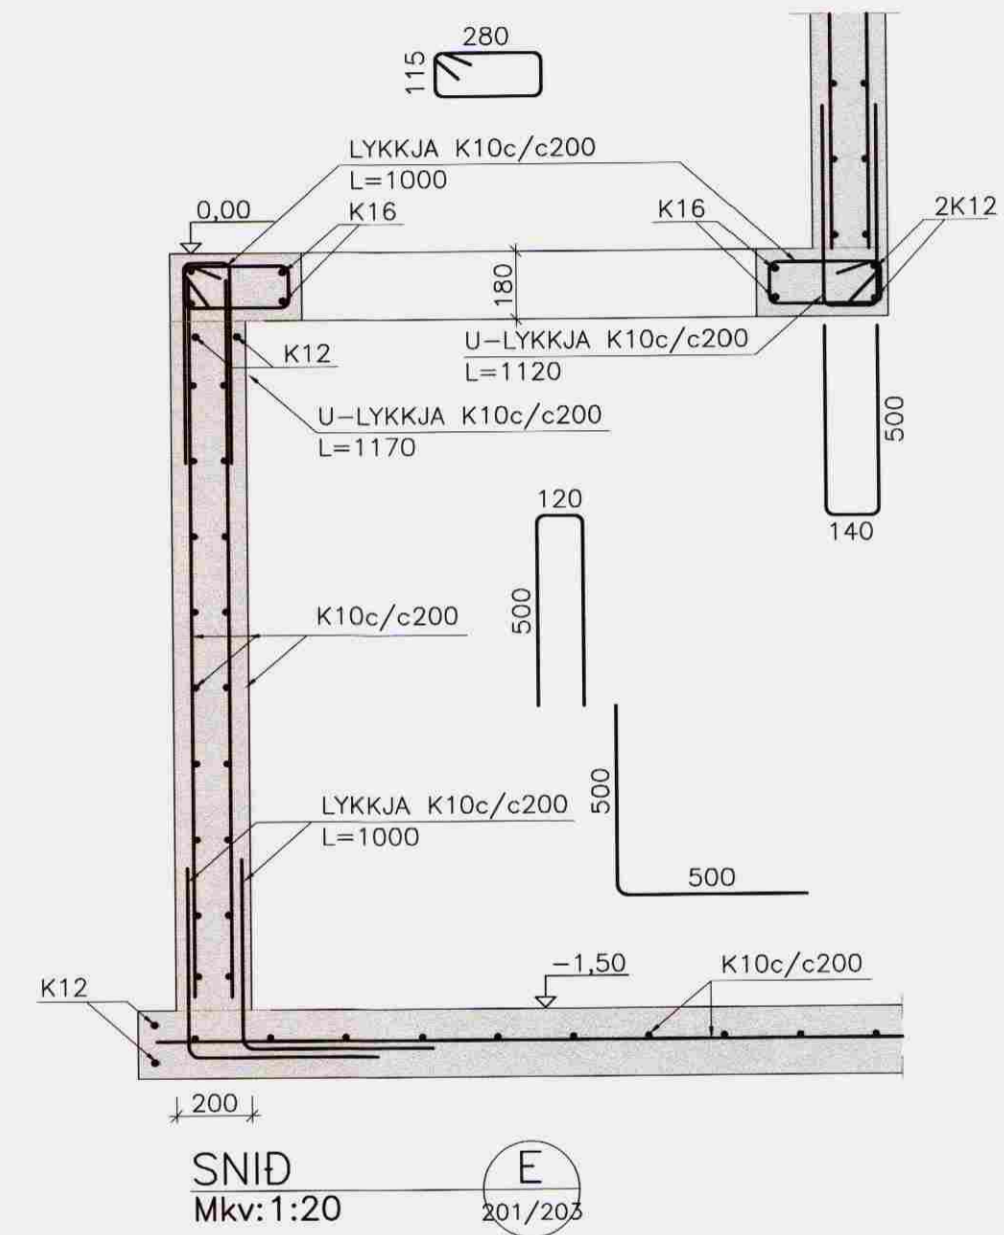

SNID
 Mkv: 1:20
 E
 201/203

UNNARHOLTSKOT III, HRUNAMANNHR.	
BURDARVIRKI; HESTHÚS	Melikvarði
GRUNNMYND SÖKKLA	1:50
SNID	1:20

Höfundur:	Teiknað:	Yfirforð:	Dagur:
	EBB		08.07.08
Slóð á disk:	Skráarnúmer:	Verknúmer:	Bl.númer:
	08136-20	08136	203

Samþykkt: *[Signature]*
 07096688

**VERKFRÆÐISTOFA
 SUÐURLANDS EHF**

Austurvegur 5, 800 Selfoss, Sími: 482 3900, Fax: 482 3914, Netf: verksud@verksud.is