

BYGGINGARLÝSING

Um er að ræða einbýlishús á einni hæð þar sem undirstöður, botnplata, þakplata og útveggir eru staðsteyptir. Útveggir er einangraðir að innanverðu, múrhuðaðir og málaðir. Að utanverðu verða þeir holufylltir og málaðir.

- Lagna leiðir frá rennsli verða aðallega undir steyptri botnplötu og að einhverju leyti í stokkum í innanverðum útveggjum sem og milliveggjum þar sem við á.
- Allar neysluvatnslagnir verða áþexlagðar sem eru lagðar undir einangrun botnplötu og upp innanverða útveggi eða milliveggi þar sem við á.
- Allt húsið verður uppíttá með pex-gölfhitalögnum lagðar í staðsteypta plötu.


Heildarleiðnitap byggingar verður innan marka Byggingareglugerðar.
 Hámark U-gildi (W/m²K) byggingarhluta verður í samræmi við töflu í gr. 180.3 í Byggingareglugerð.
 Botnplata =0,3
 Útveggir =0,4
 Þak =0,2
 Hurðir =3,0
 Gluggar =2,0

ÞAKVIRKI

- Staðsteypt þakplata með min. vatnshalla að niðurföllum 1:50
- Asfaltgrunnur
- 2 lög af þakpappa, yfir- og undirpappi
- soðinn á samskeytum og upp þakanta
- ATH - Þakpappi skal vera í flokki T
- Vatnsheld 2 x 80 mm STYRISOL 300 nótuð einangrun
- Varmaleiðnistuðull 0,036 W/m²K
- Drenlag og min 100 mm malarfarg
- kornstærð 5-60 mm

ÚTVEGGIR
 150 mm staðsteyptur útveggur
 100 mm einangrun
 Múrhuðun á einangrun

GLUGGAR/HURÐIR:
 Gluggar og hurðir sem harðvöðar-gluggar með tvöföldu K-gleri

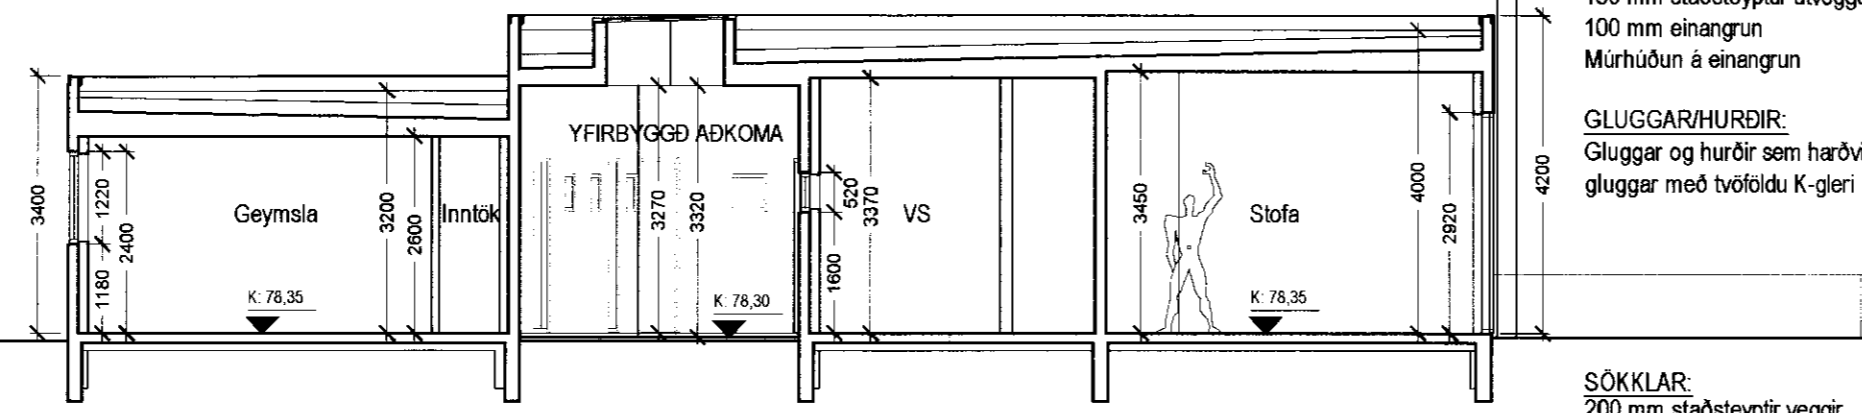

SNID A-A í mkv. 1:100

BOTNPLATA Í BILGEYMSLU OG ÍBÚÐ:

- Gölfefni
- 130 mm staðsteypt plata
- m/gölfhitalög
- 100 mm einangrun

SÖKKLAR:
 200 mm staðsteyptir veggir
 75 mm sökkuleinangrun

B / 26.07.2010 / Jón Ben / Yfirbyggð vernd verður sólstofa, bilgeymsla verður geymsla og salerni, VS í 0101 stækkar, heitur pottur færast og lóð er uppfærð o.fl.
 A / 23.06.2008 / Jón Ben / Gluggi yfir aðkomu breytist
 Útgáfa / Dagsötning / Teiknari / Breyting

Einbýlishús

Vesturbrún 3 **0702**

Aðaluppdrættir

AFSTÖÐUMYND, SNID A-A OG BYGGINGARLÝSING
 St.gr. 97570030, Mhl. 01

MKV.: 1:500 / 1:100
 DAGS: 04.06.2007
 TEIKNAD: JBE
 SKRÁ: G1.dwg

(99)2.02-B

Jón Ben Einarsson BFI
 kt: 190665-4299