
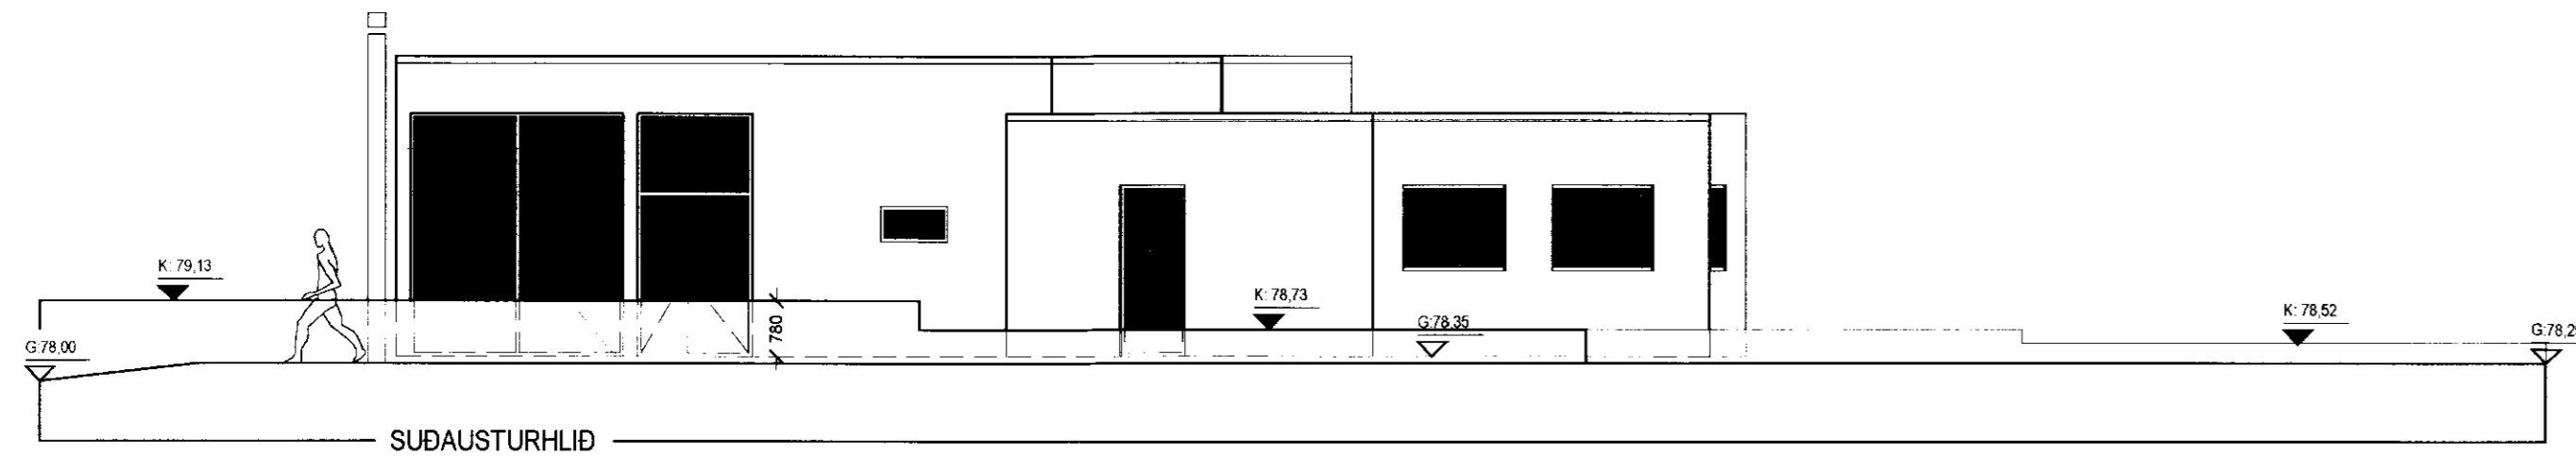
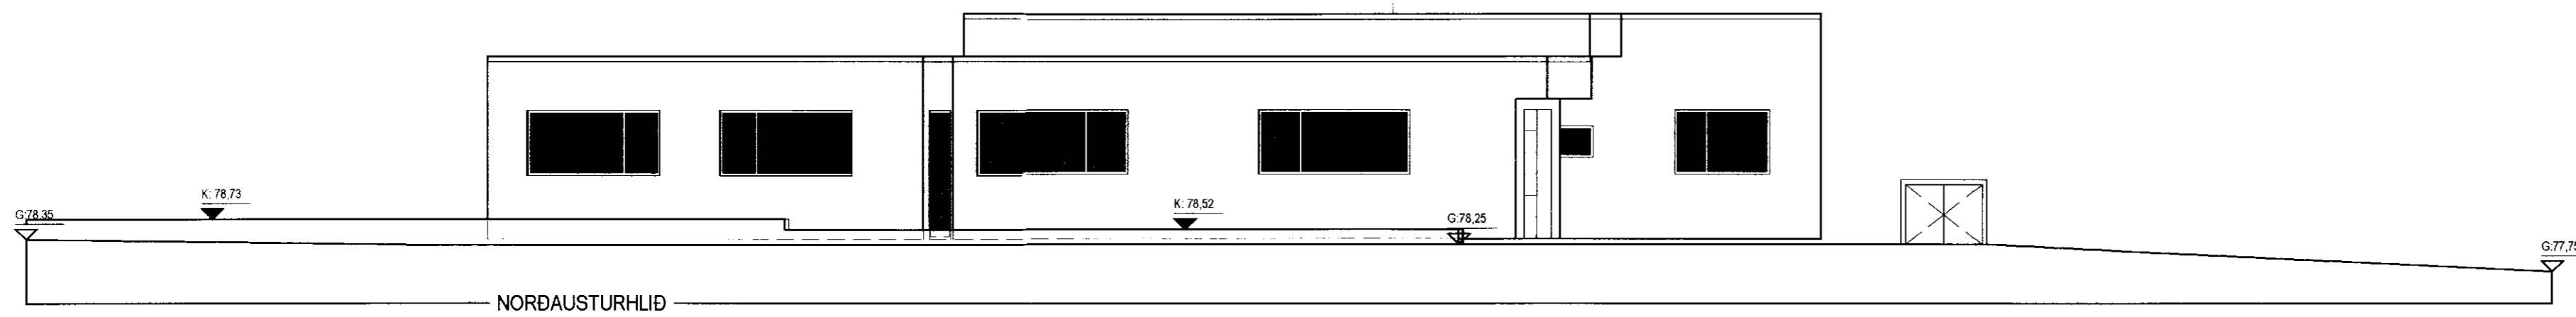
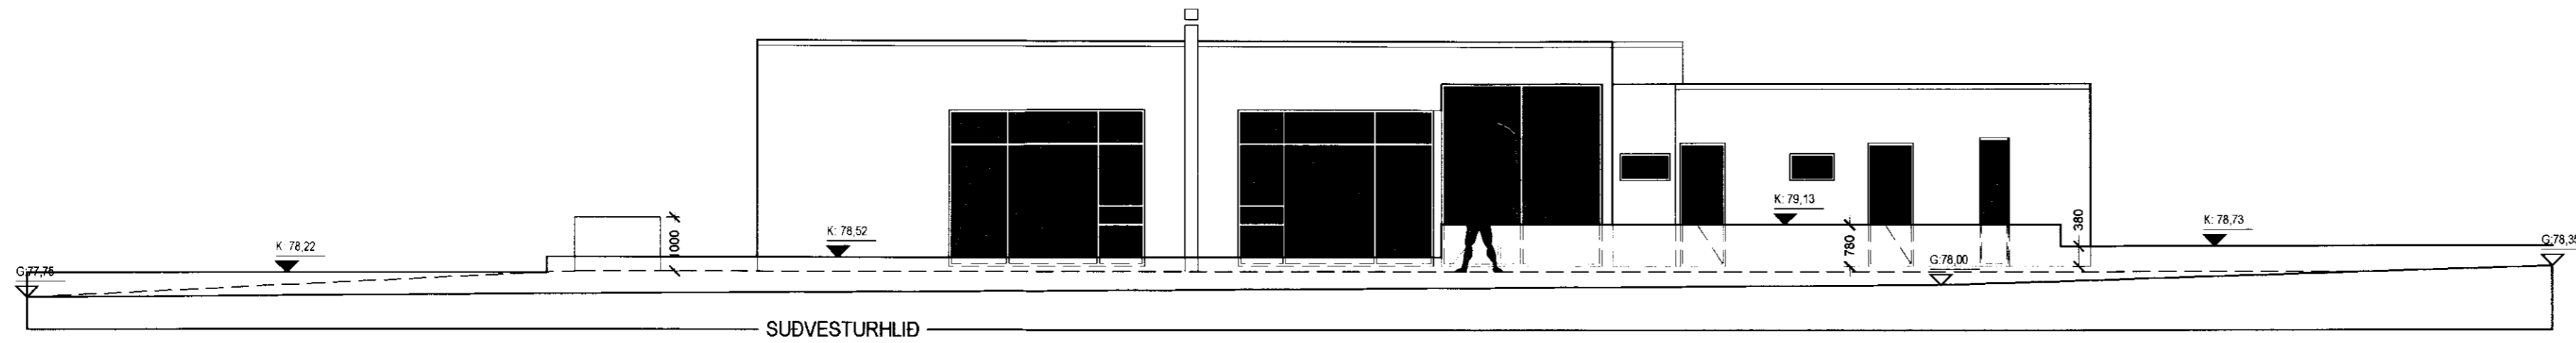


SAMÞYKKT
 06 OKT. 2010
Ólafur Guðmundsson
 Byggingafræðingur / Byggingafræðingur og Flóahfr.

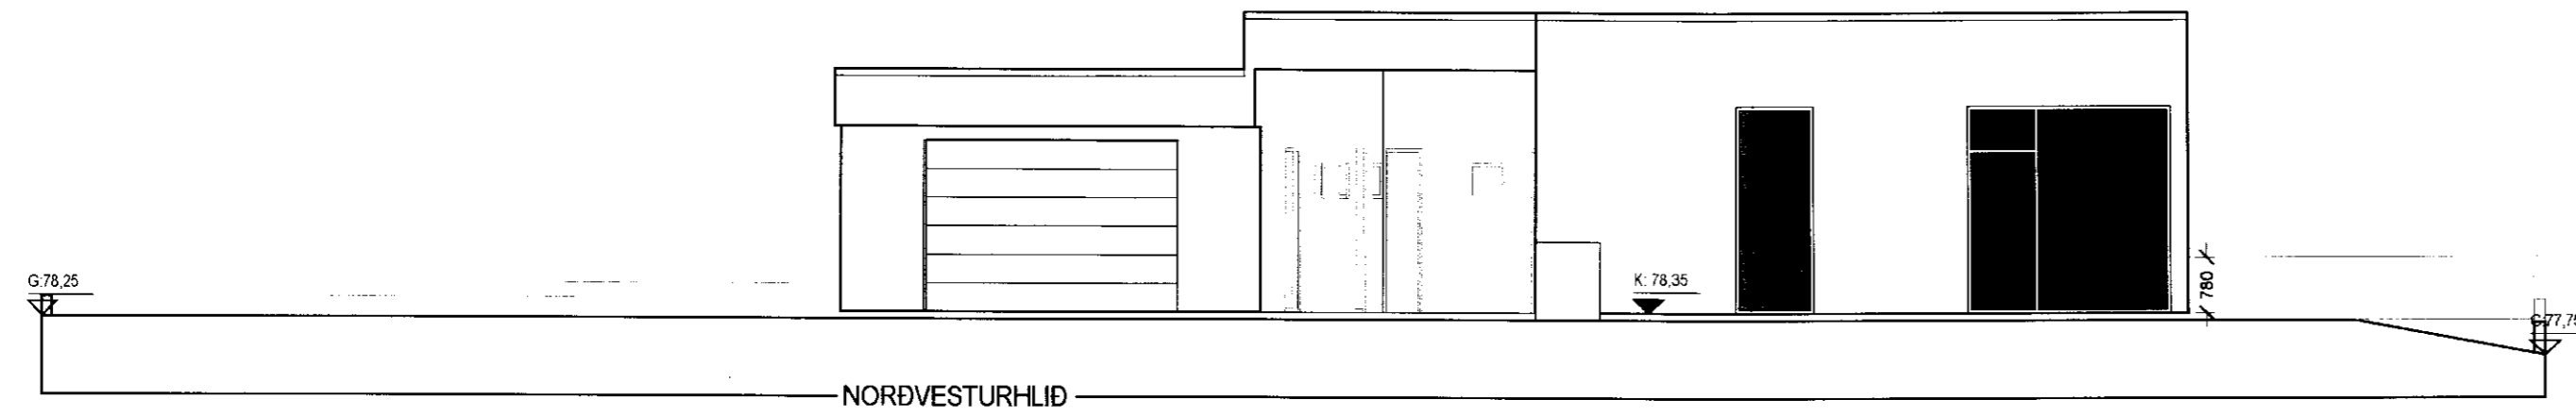

B / 26.07.2010 / Jón Ben / Yfirbyggð veröldur sólstofa og stoðveggir upp.
 A / 23.06.2008 / Jón Ben / Gluggi yfir aðkomu breytist
 Útgáfa / Dagsetning / Teiknari / Breyting

10M

Einbýlishús

Vesturbrún 3

0702

Aðaluppdrættir

ÚTLIT

St.gr: 97570030, Mhl. 01

MKV.: 1:100

DAGS: 04.06.2007

TEIKNAD: JBE

SKRÁ: G1.dwg

(99)2.04-B

Jón Ben
 Jón Ben Einarsson BFI
 kt: 190665-4299

NORÐURVELLUR 4 - 230 KEFLAVÍK - S: 421 3283 - GSM: 847 2503

© JÓN BEN

ÖLL AFNOT OG AFRITUN TEIKNINGAR AÐ HLUTA EÐA Í HEILD ER HÁÐ SKRIFLEGLU LEYFI HÖFUNDAR