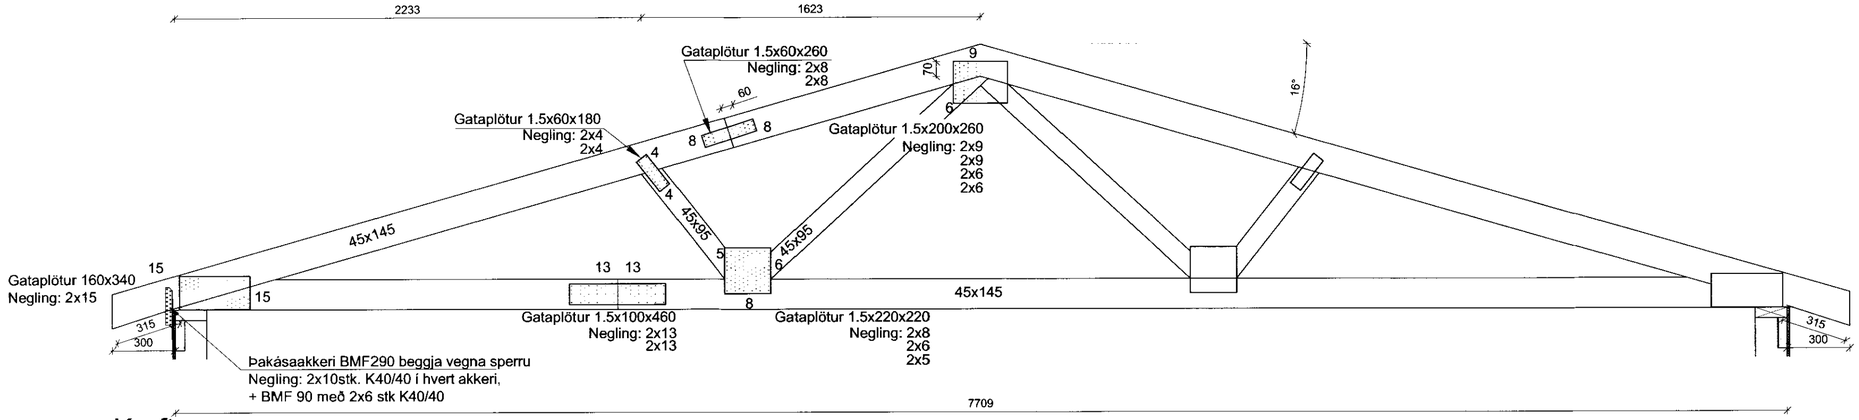

Kraftsperra

M 1:20

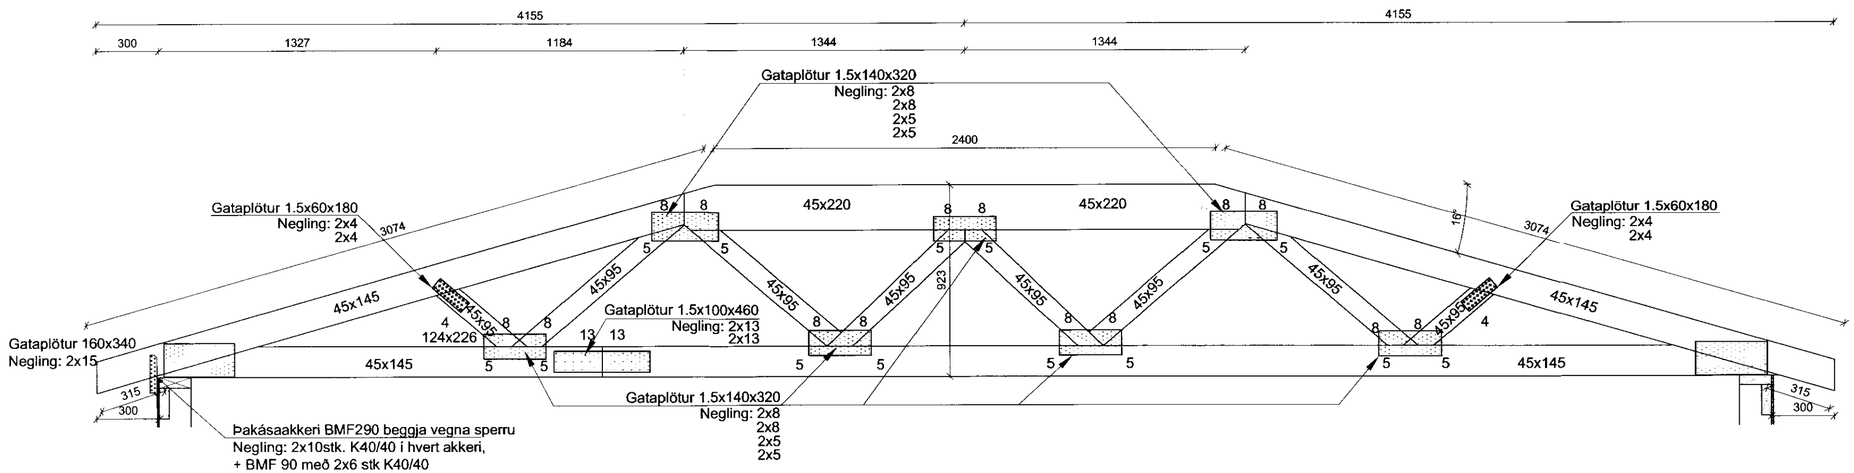

Kraftsperrur H923 2stk.

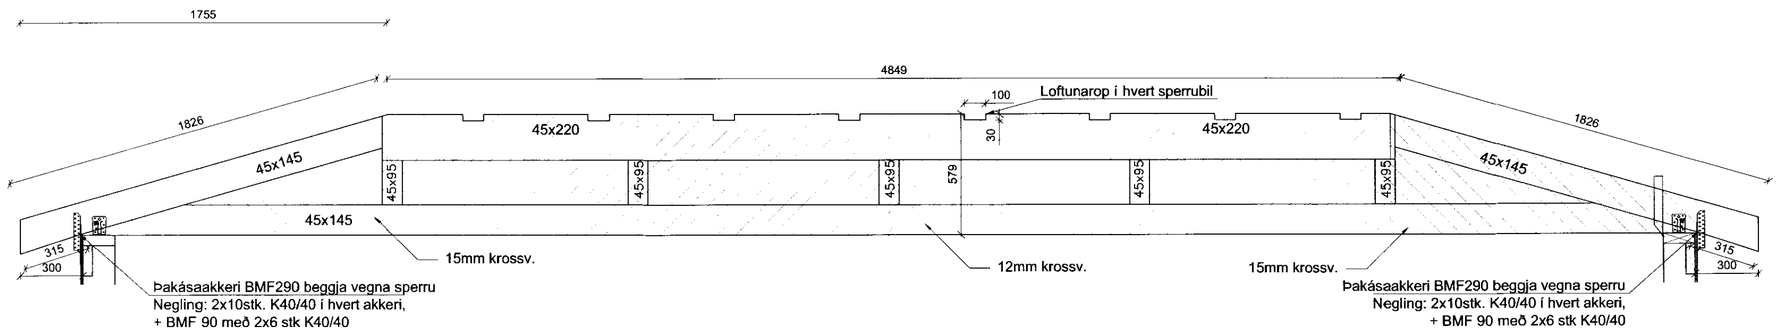

Kraftsperrur H579 2stk.

M 1:20

MÓTTEKIÐ
04 JÚLÍ 2012
Byggingafulltrúi Árnessýslu og Flóahr.

ÚTG.	DAGS.	ÚTGÁFUFERILL	HANNAÐ	TEIKN.	YFIRF.

VERKFRÆÐISTOFA SUÐURLANDS EHF
Austurvegur 1–5, 800 Selfoss, Sími: 412 6900, Fax: 482 3914, Netf: verksud@verksud.is

Vinaminni

Flúðir

Íbúðarhús, viðbygging

Burðarvirki

Kraftsperrur

TEIKNINÚMER	BLAÐSTÆRÐ	HANNAÐ:	GH
12028	A2	TEIKNAÐ:	EBB
224		YFIRFARIÐ:	GH

DAGS.	MÆLIKVARÐI	ÚTGÁFA
26.06.2012	1:20	A

SAMÞYKKT: Guðmundur Hjaltason 070966-5579

skrásetning: K:\2012\12028-Vinaminni viðbygging\Teikningar\teikningaskrá\BURÐARVIRKI\12028-22.dwg\tl