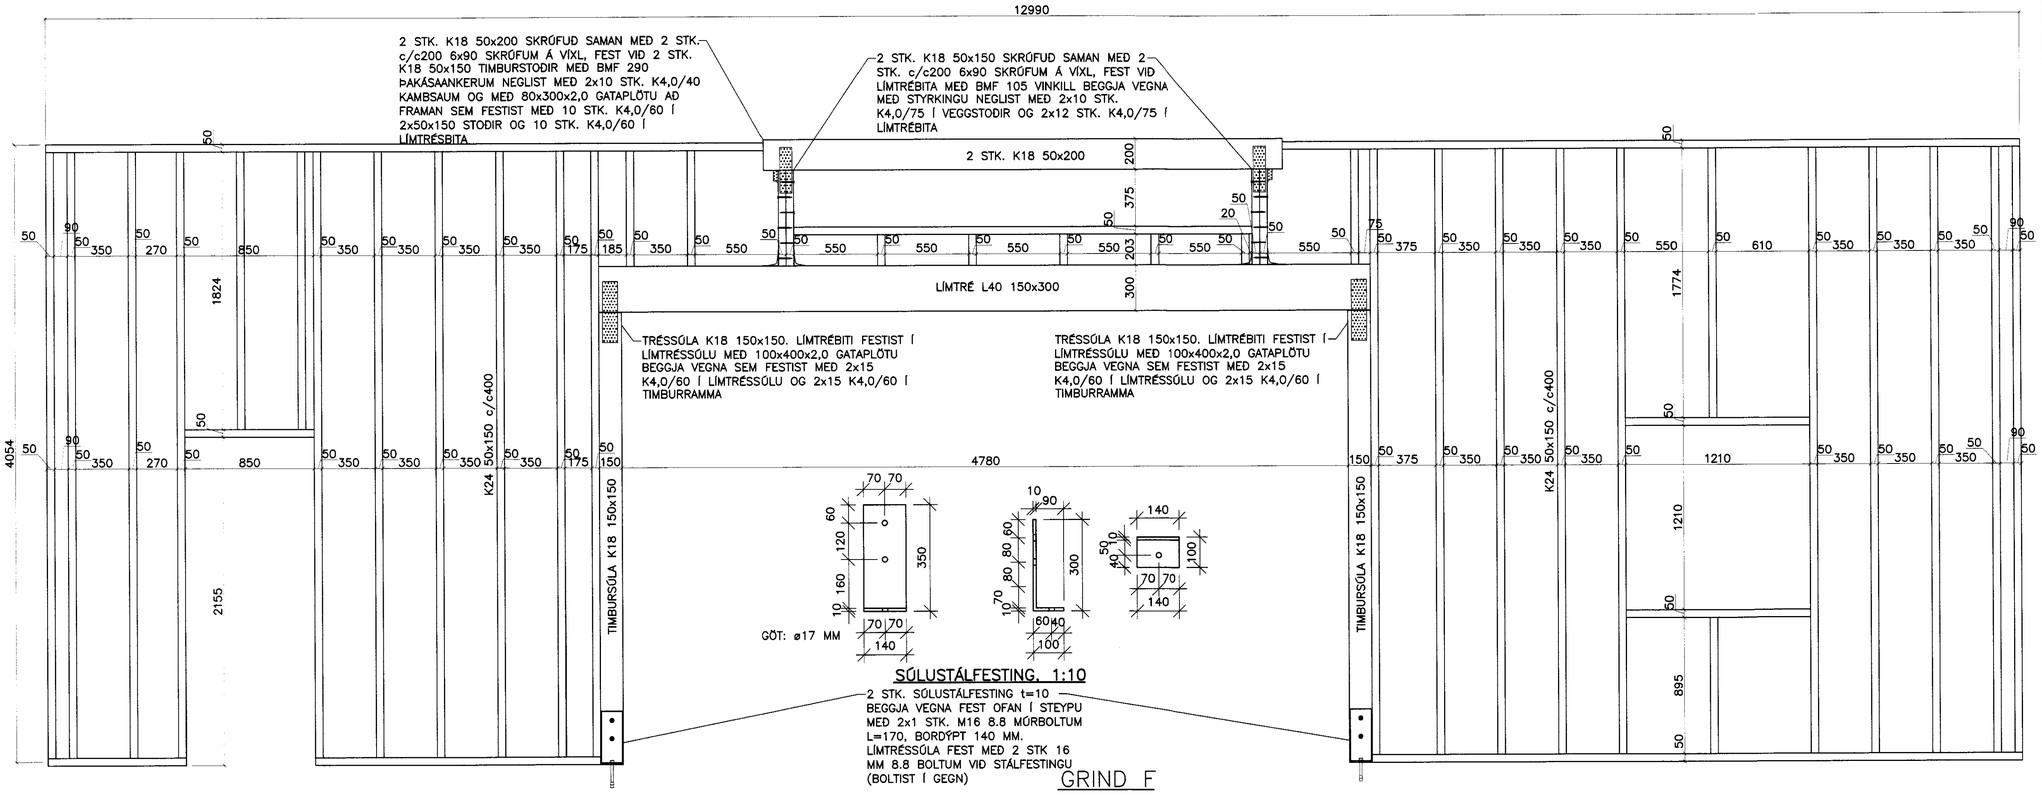

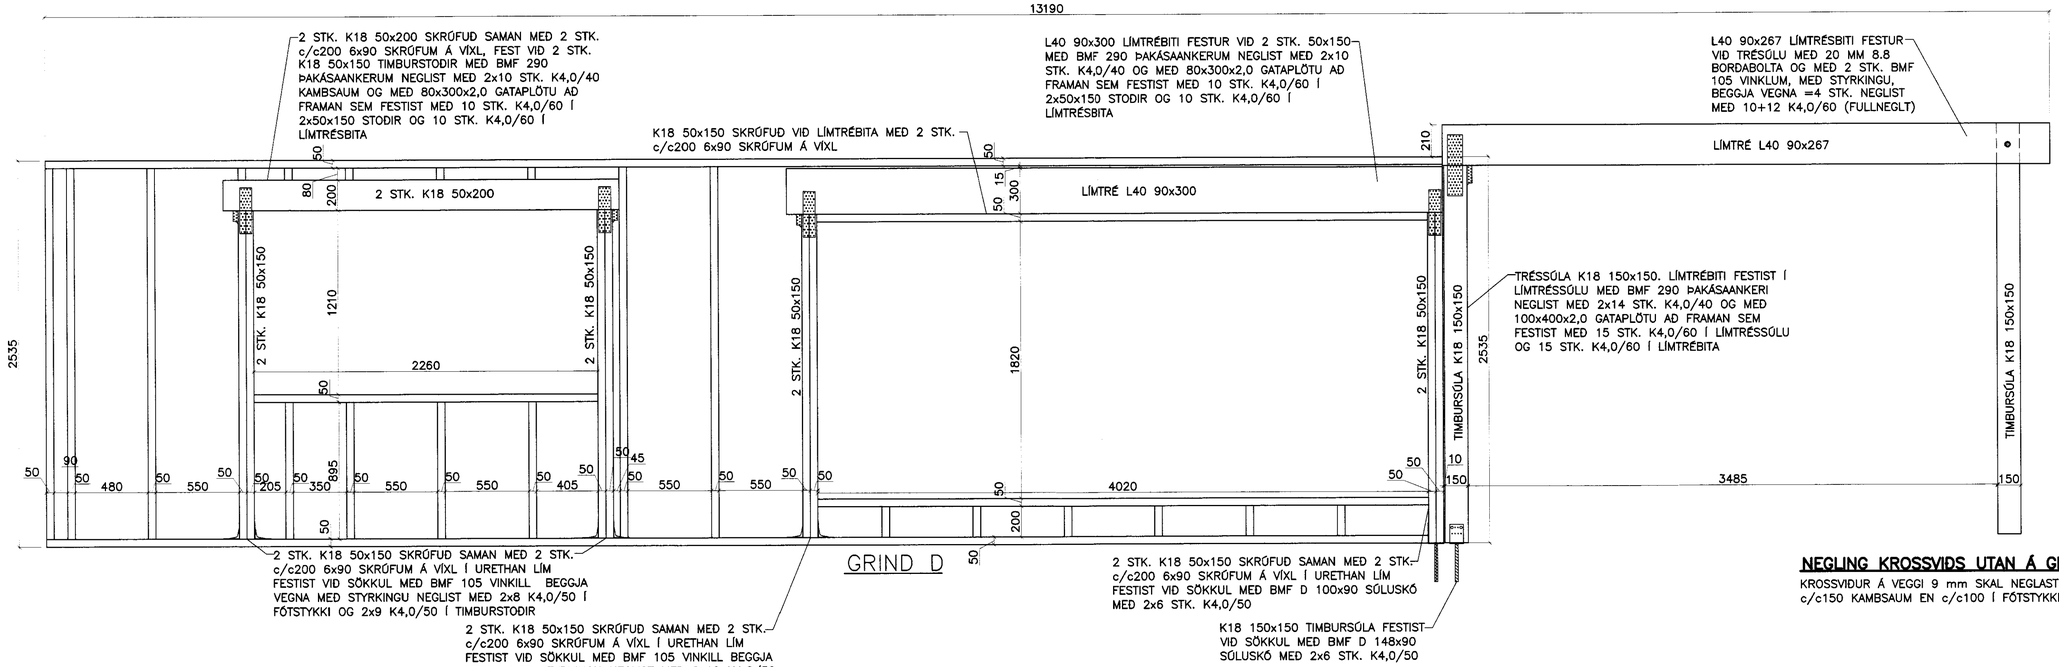

NEGLING KROSSVIÐS UTAN Á GRIND:

KROSSVIÐUR Á VEGGI 9 mm SKAL NEGLAST MEÐ 4,0/40 c/c150 KAMBSAUM EN c/c100 Í FÓTSTYKKI OG TOPPSTYKKI.

0 200 400 600 800 1000
1:10 (Í A2) mm

0 500 1000 1500 2000
1:20 (Í A2) mm

BREYTINGAR

DAGS.	NR.	BREYTINGAR	SAMÞ.

SKÝRINGAR SJÁ TEIKN. NR. 200

VERKFRÆÐIÞJÓNUSTAN EHF

SKEIFAN 19 . 108 REYKJAVÍK . SÍMI: 517 9050 . NETFANG: teikn@teikn.is

HEITI VERKS: ÞVERLÁG 14, HRUNAMANNAHREPPI	HÖNNUÐIR: Jón Guðmundsson 260263-4329; Guðmundur Hansson 151263-3640; Svavar M. Sigurjónsson 150857-3419	DAGS: 21.07.2010; SKYNJUNAR: 201; VERKNÚMER: 10-36
HEITI TEIKNINGAR: BURÐARVIRKI: VEGGIR, ÁSYND	SAMÞ.:	HÚSGERÐ: TIMBURHÚS
	HÖFUNDUR: Örn Arnason 080964-5749	MÆLIKV.: 1:10 / 1:20
TEIKN.: BÓS; TÉKKAÐ: BÓS; MÆLT: ; YFIRFARIÐ: SMS	SAMÞYKKT:	TEIKN.NR.: 205; ÚTGÁFA:

C:\Documents and Settings\Bjorgvin\Desktop\verkefnaMöppur\austen\10.36 Þverlág 14\Teikningar\Burðar\201 Þverlág 14.dwg

22.7.2010 15:11:25