



**SAMÞYKKT**  
 12 JÚNÍ 2013  
*Hulda Þ. Aðalsteinsdóttir*  
 Byggingarfræðingur, Árneseyri og Flóahar.

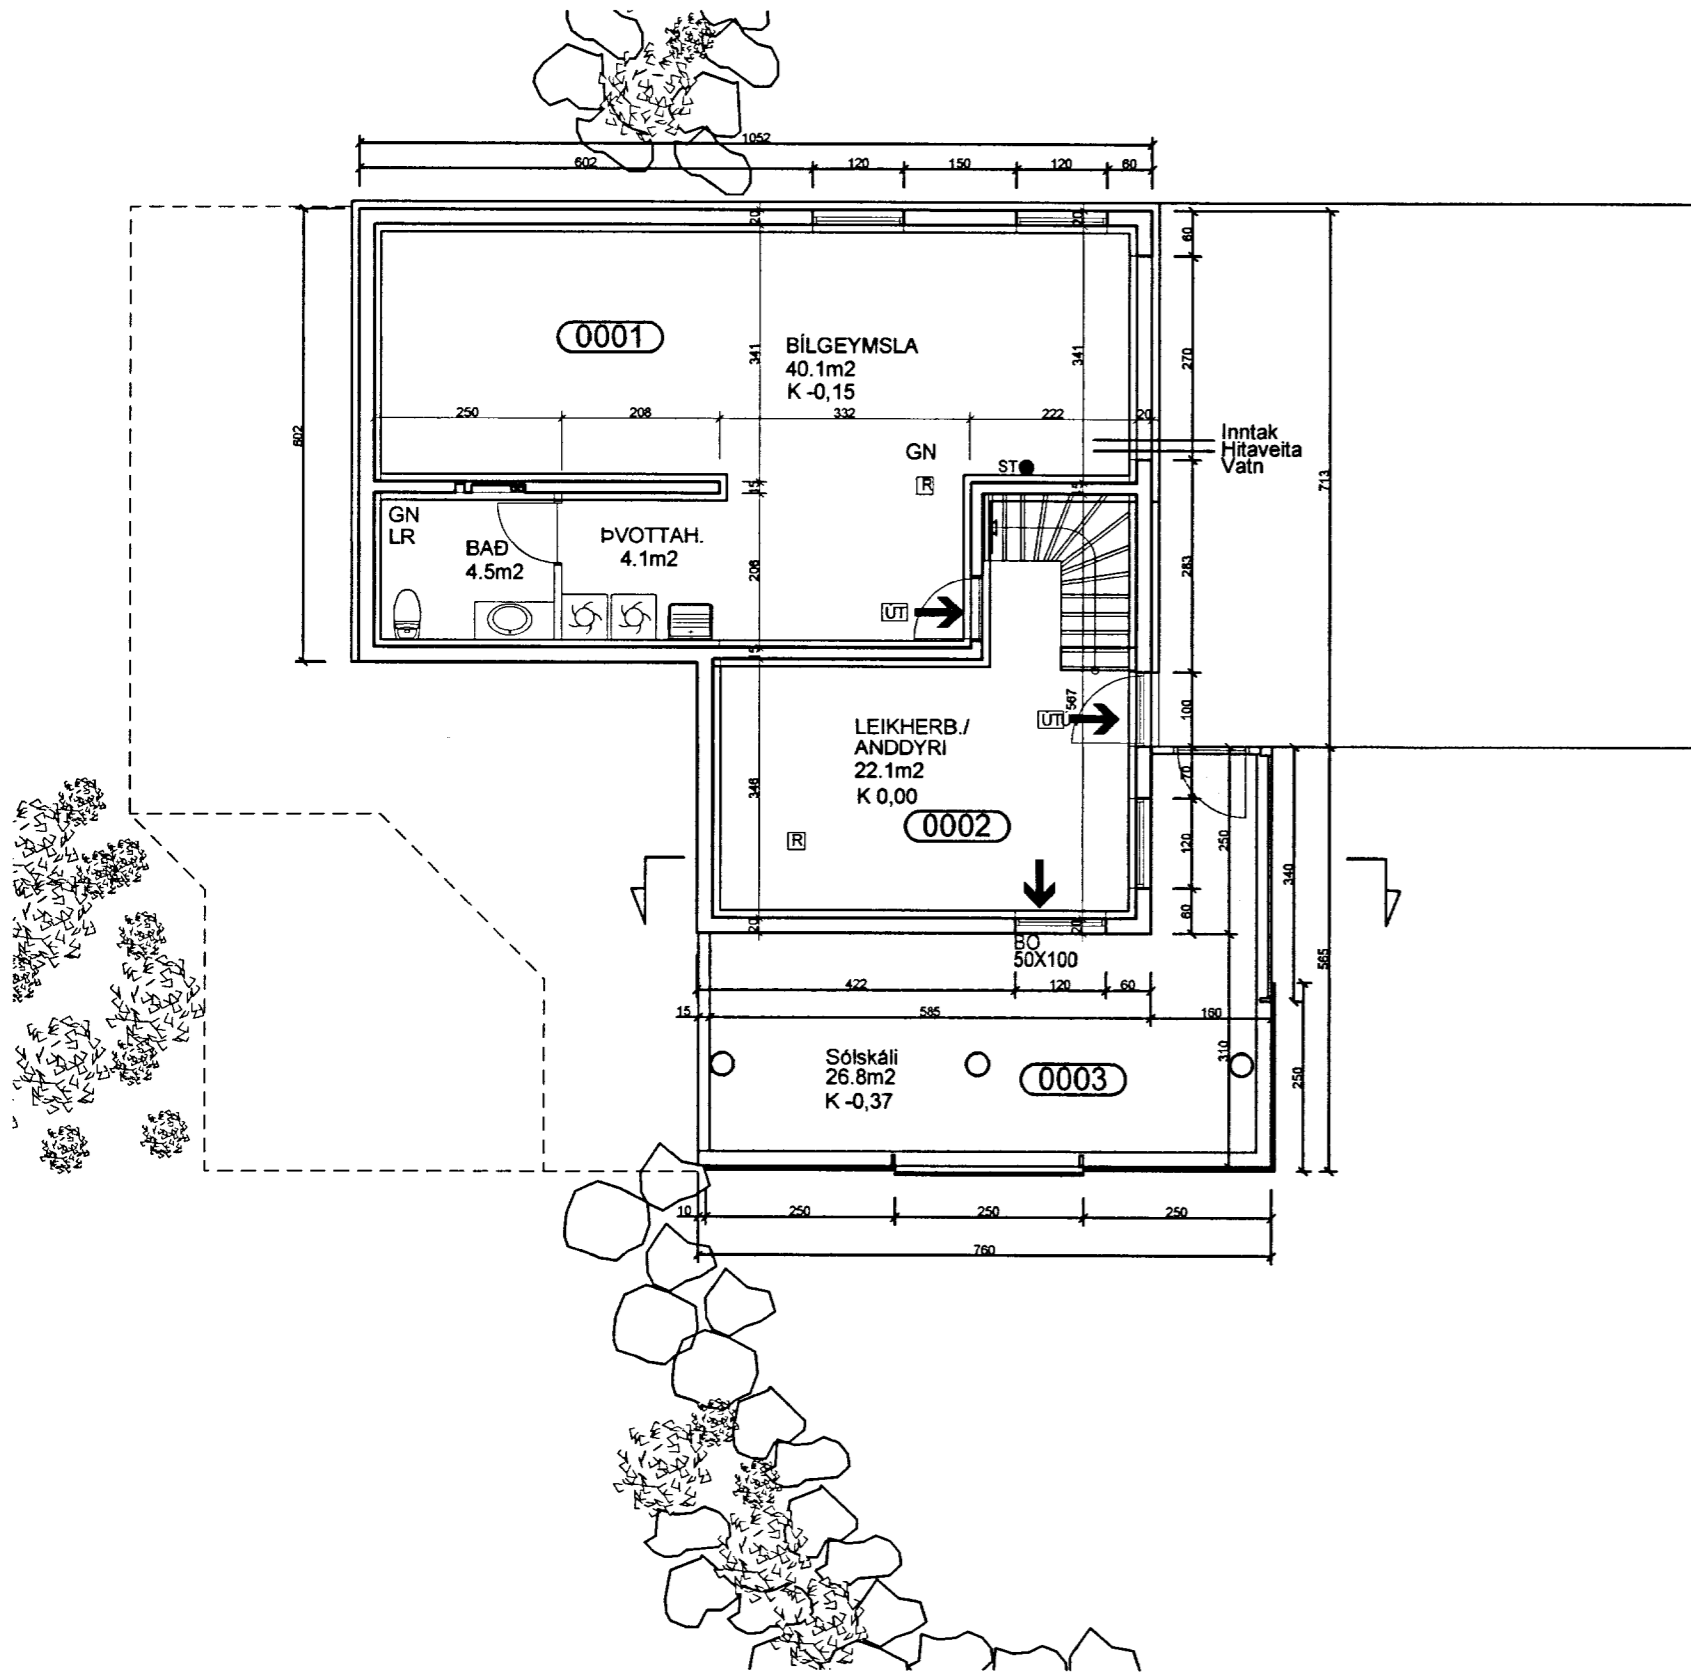

**Grunnmynd kjallara**  
 1 : 100

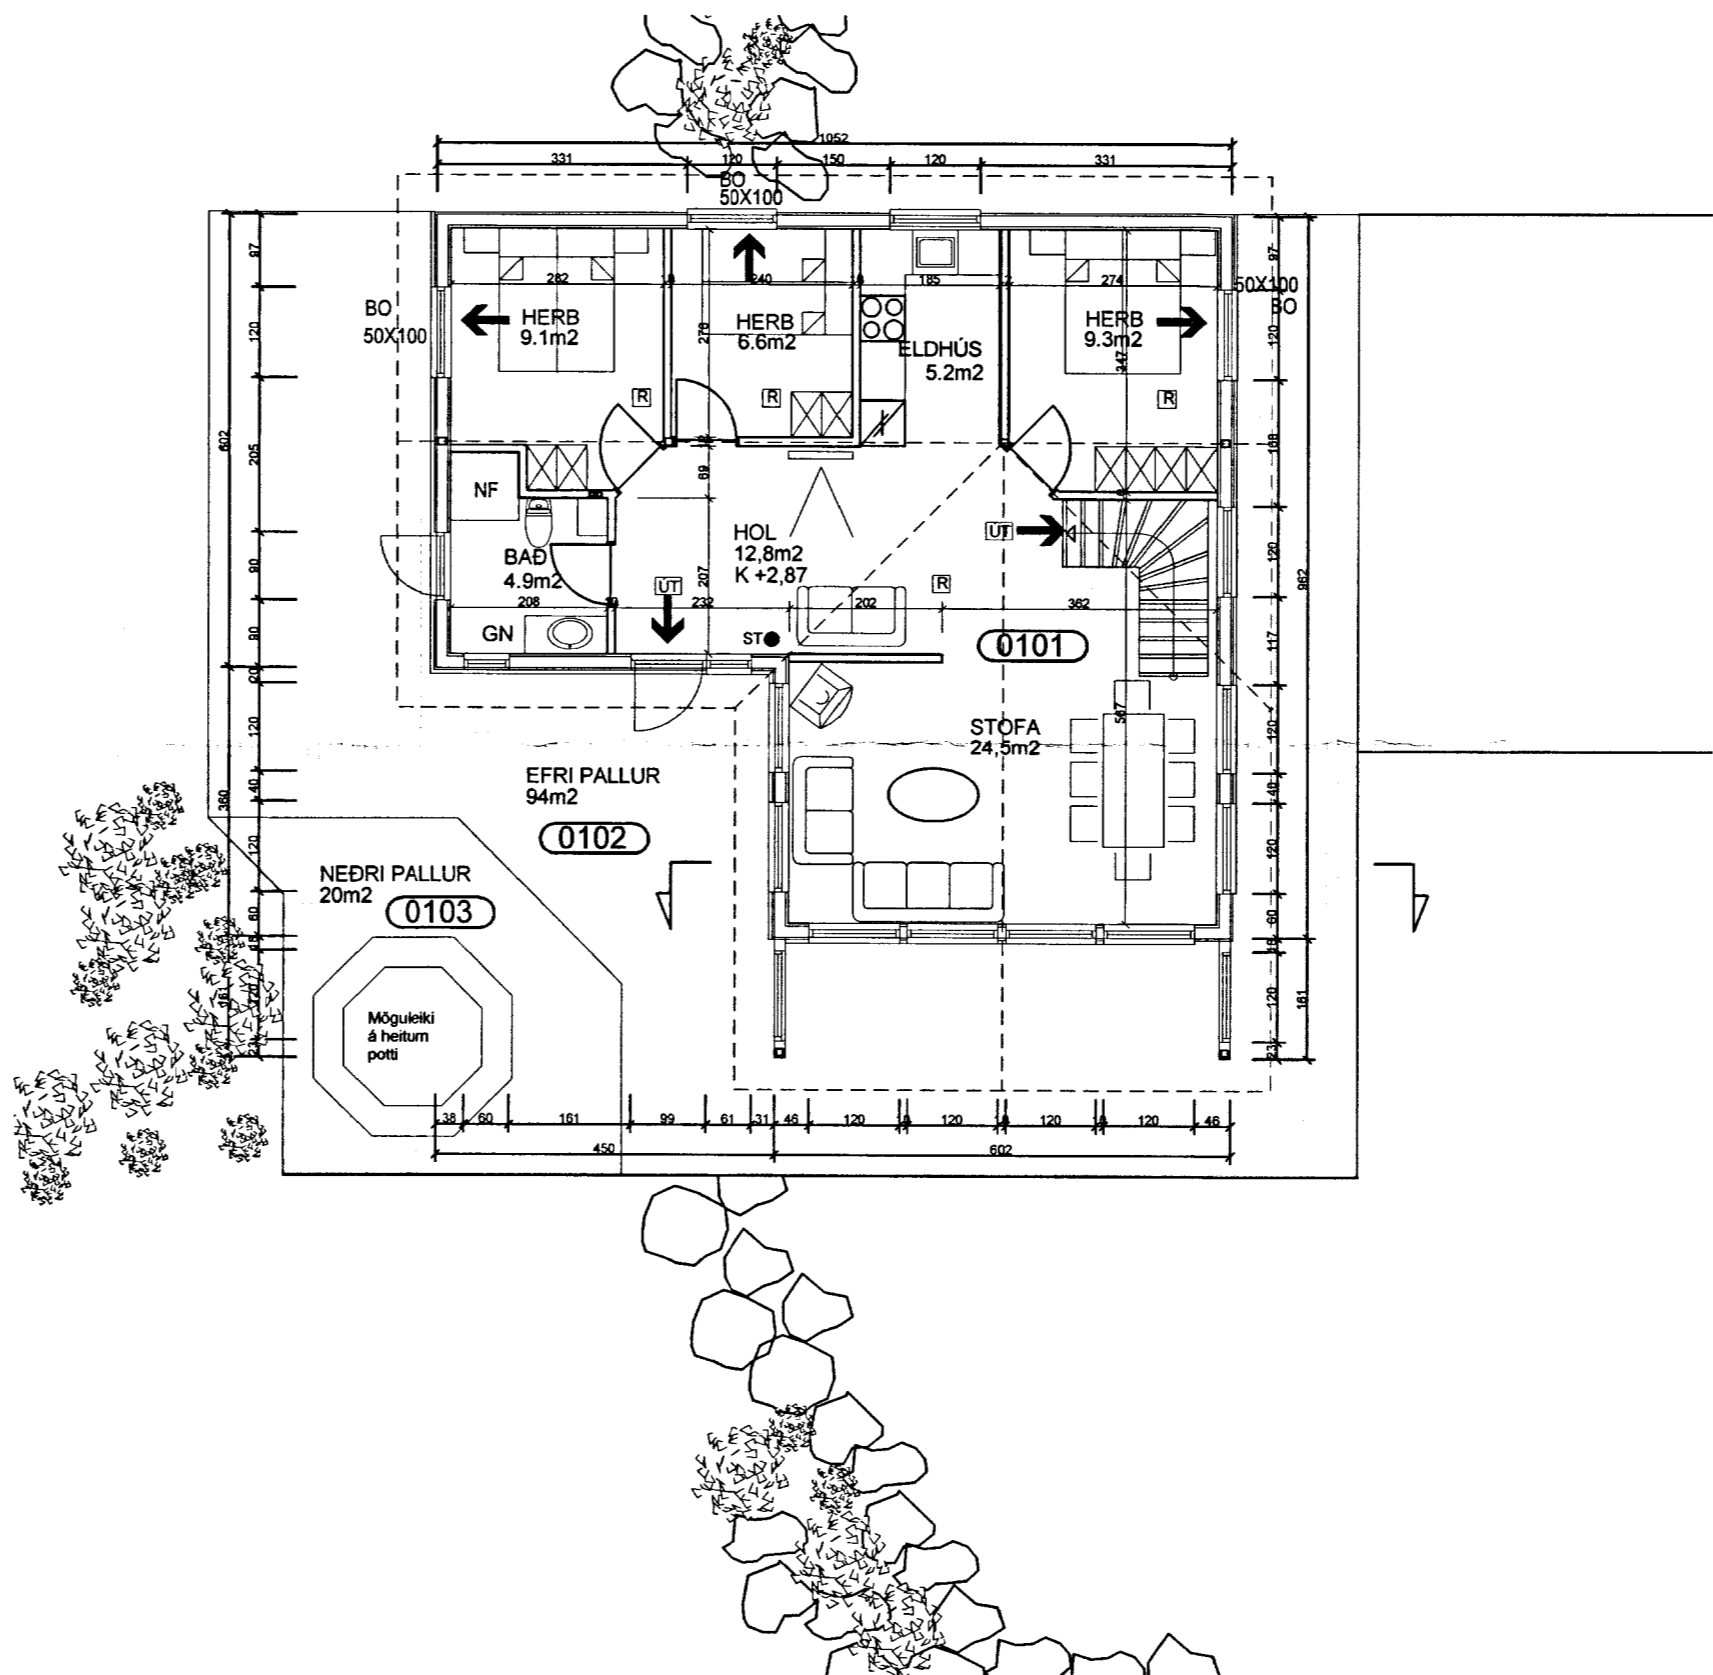

**Grunnmynd 1. hæðar**  
 1 : 100

Gólfkötur ekki fyrirleggjandi

Breyta: Dags.: Teiknað af: Athugasemd:

Studio Strik arkitektar ehf.  
 Hlíðarásí 4  
 221 Hafnarfjörð  
 s: 511-6777

**STUDIO STRIK**

*Sigríður Ólafsdóttir*

Sigríður Ólafsdóttir kt. 071370 - 5069 sigga@studiostrik.is  
 Hulda Þ. Aðalsteinsdóttir kt. 141074 - 4909 hulda@studiostrik.is

Kvarði:	1 : 100	Dagsetning:	3. júní 2013
Teiknað af:	HA	Verkefnanúmer:	2013-05-02
Yfirfarið af:	SÓ	Staðgreinir:	8719-1-56800370
Samþykkt af:	SÓ	Landnúmer:	198518

**Borgarleyrnir 37**  
**Aðaluppdráttur**  
**Grunnmyndir**

Teikninganúmer: 002 Breyta:

