




Austurhlíð 1:100

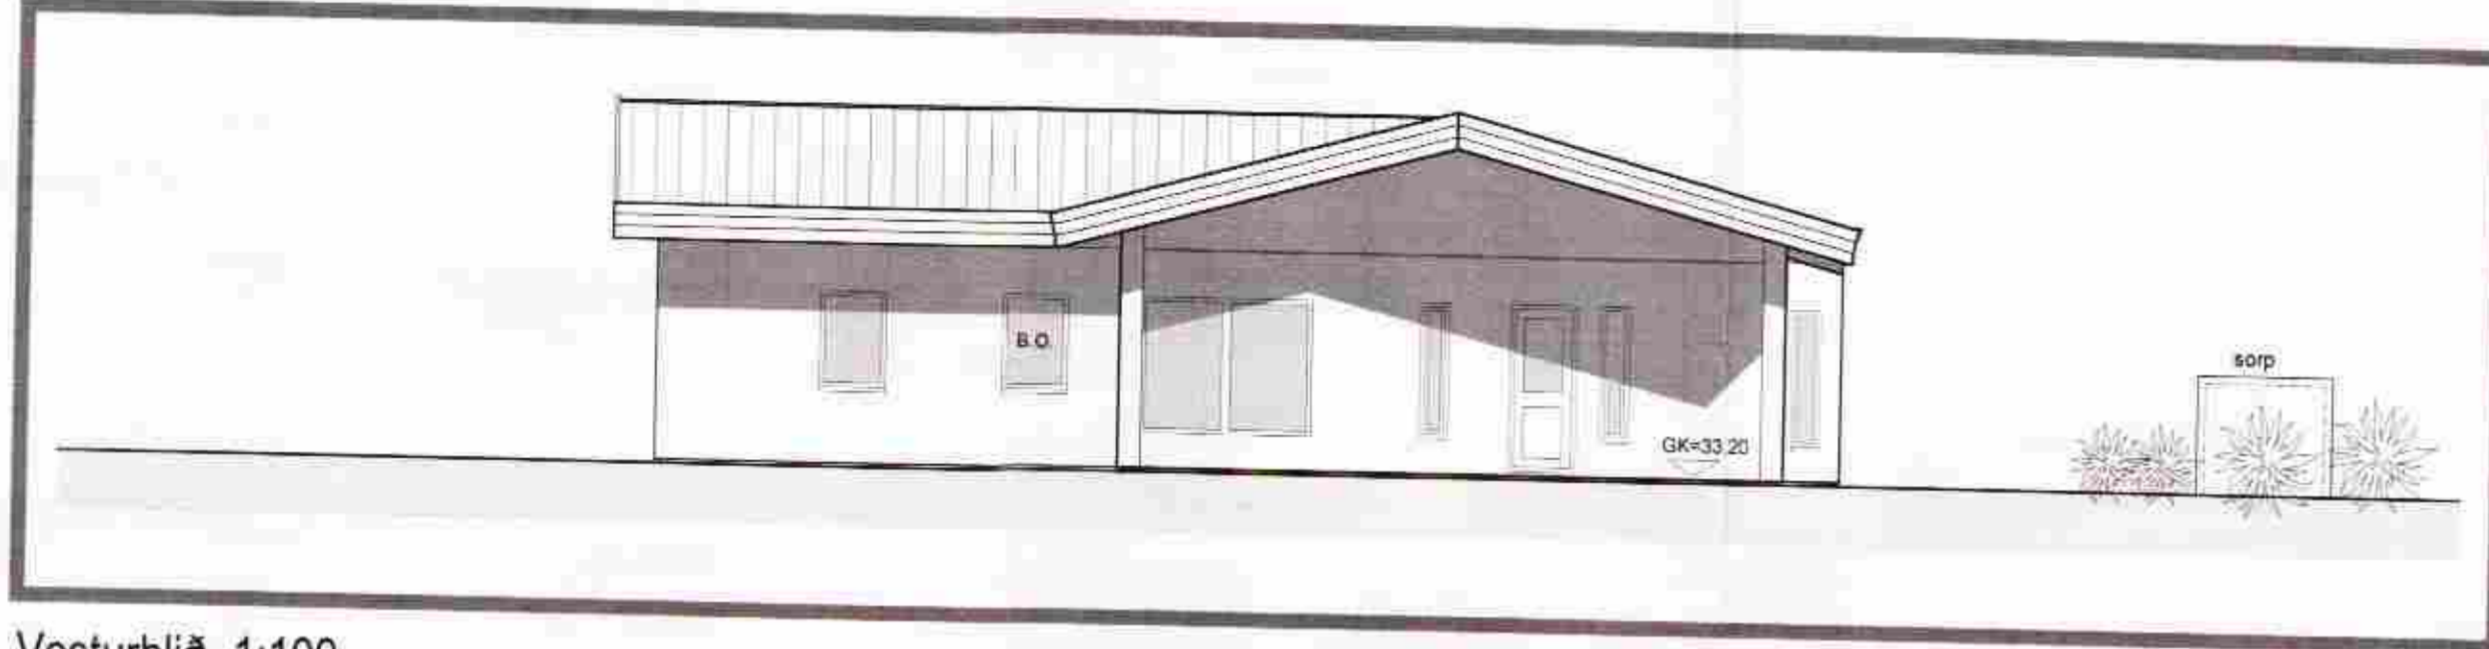

Vesturhlíð 1:100



Norðurhlíð 1:100



Suðurhlíð 1:100

1:100 0 1 2 3 4 5 6 7 8 9 10 m

Samþykkt  
21. JAN. 2006  
*Kristinn Ragnarsson*  
Bryggjarskúlinn og uppveita Árnáttstovu

**TÁKN**

- GN = Gólfburfell
- BN = Þakburfell
- LR = Lofttréning
- VLR = Vöknúnn lofttréning
- PK = Þösklaessir
- NL = Neyðargjafi
- BO = Björgunarpopp
- R = Reykiskýringar
- HSL = Hándúðakvítt
- ÚT = Merktur útgangur
- BO = Fallstigi við björgunarpopp
- BR = Brunaslanga
- SG = Söguból
- INT = Inntak
- BT = Blástæði fyrir fallstiga
- EI60 = Veggir og hæðaski
- EI90
- A-EI60
- A-EI120
- REI60
- REI120
- A-REI120
- E-CS30 = Hurðir
- EI-CS30
- EI-CS60
- E30 = Gluggar

**BREYTING**

Breyting	Dagsetning	Teiknað	Yfirfarð
1	DD.MM.YY	XXX	XXX
X			

**KRark**

Kristinn Ragnarsson arkitekt ehf.  
Suðurlandsbraut 4a - 3. hæð 108 Reykjavík, Ísland  
S. 564 2255 Fax. 544 4225  
Kl. 581298.3589 www.krark.is krark@krark.is

Verkefni: **Ásborgir 14**

Staður: **Grímsnes**

Verkhliuti: **Útlitmynd**

Verknúmer: 050691E

Verkefnastjóri: MML

Hönnun: KR

Teiknað: MES

Yfirfarð: MML

Samþykkt: Kristinn Ragnarsson  
Kl. 120944 2609

Mælikvarði: 1:100

Dagsetning: 19.12.2005

Skrá: 050691E-A201.dwg

Bláð: A201