



Snið 1 1:100

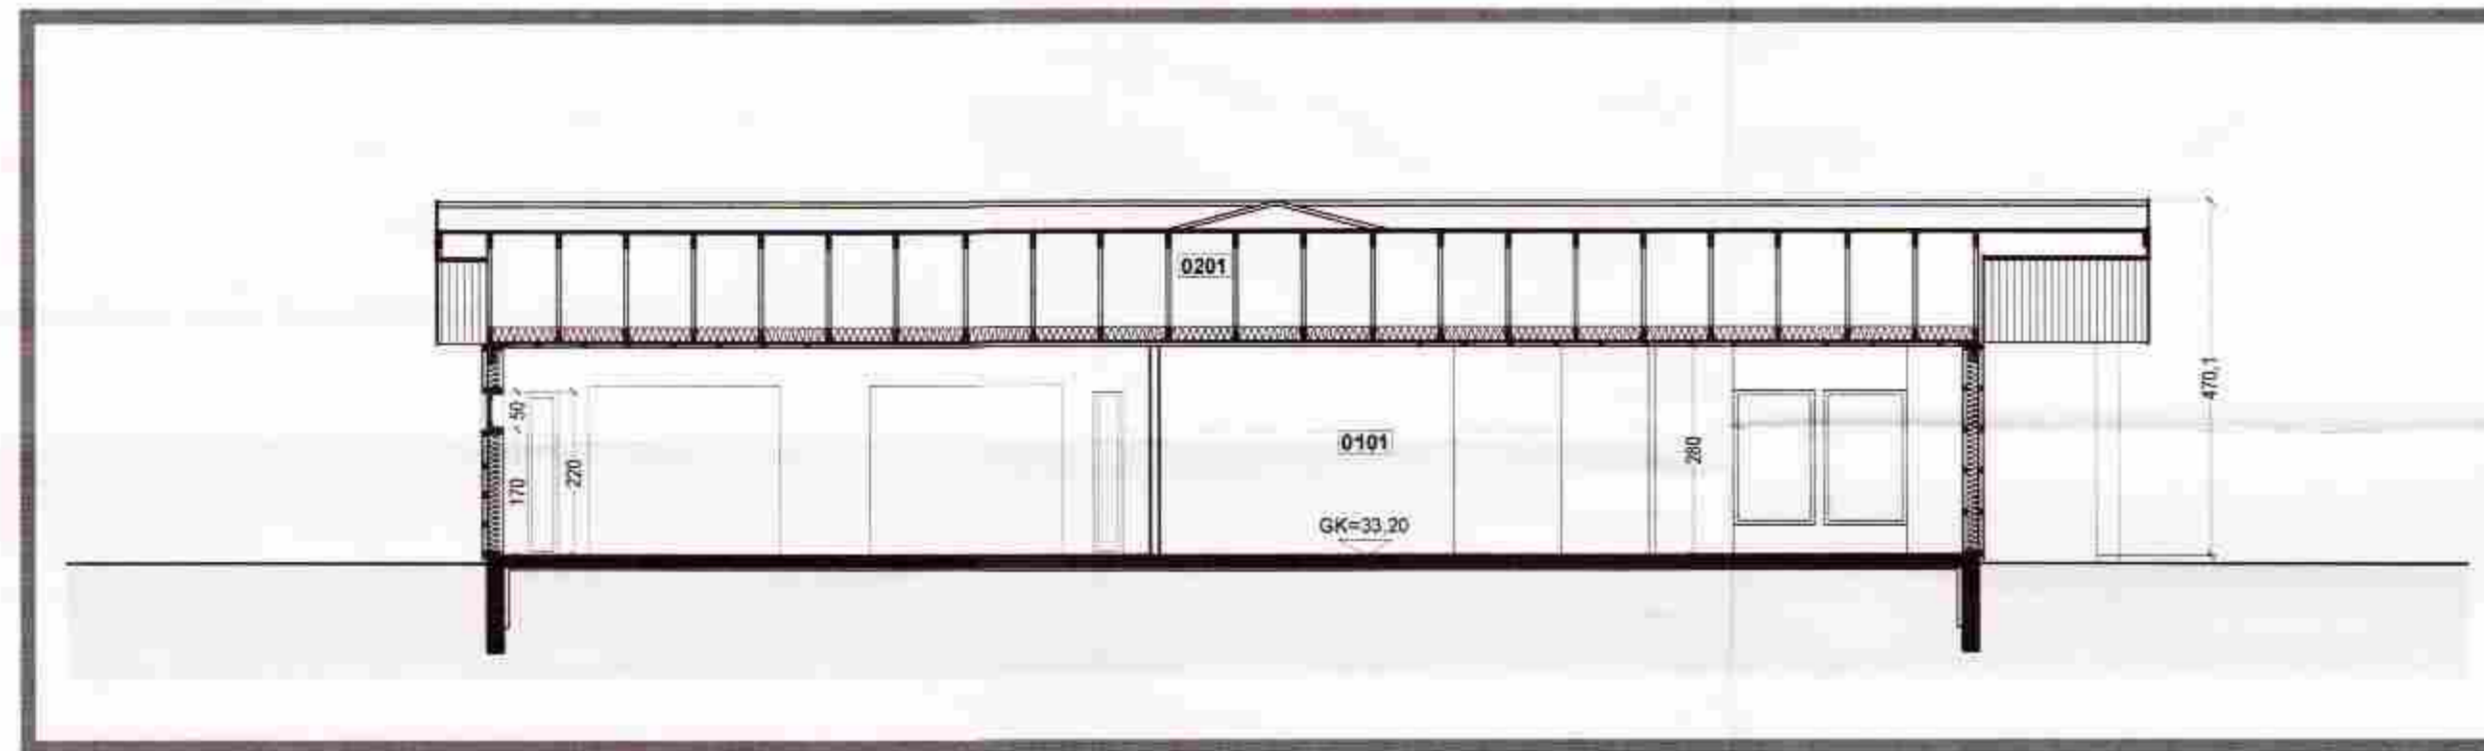

Snið 2 1:100

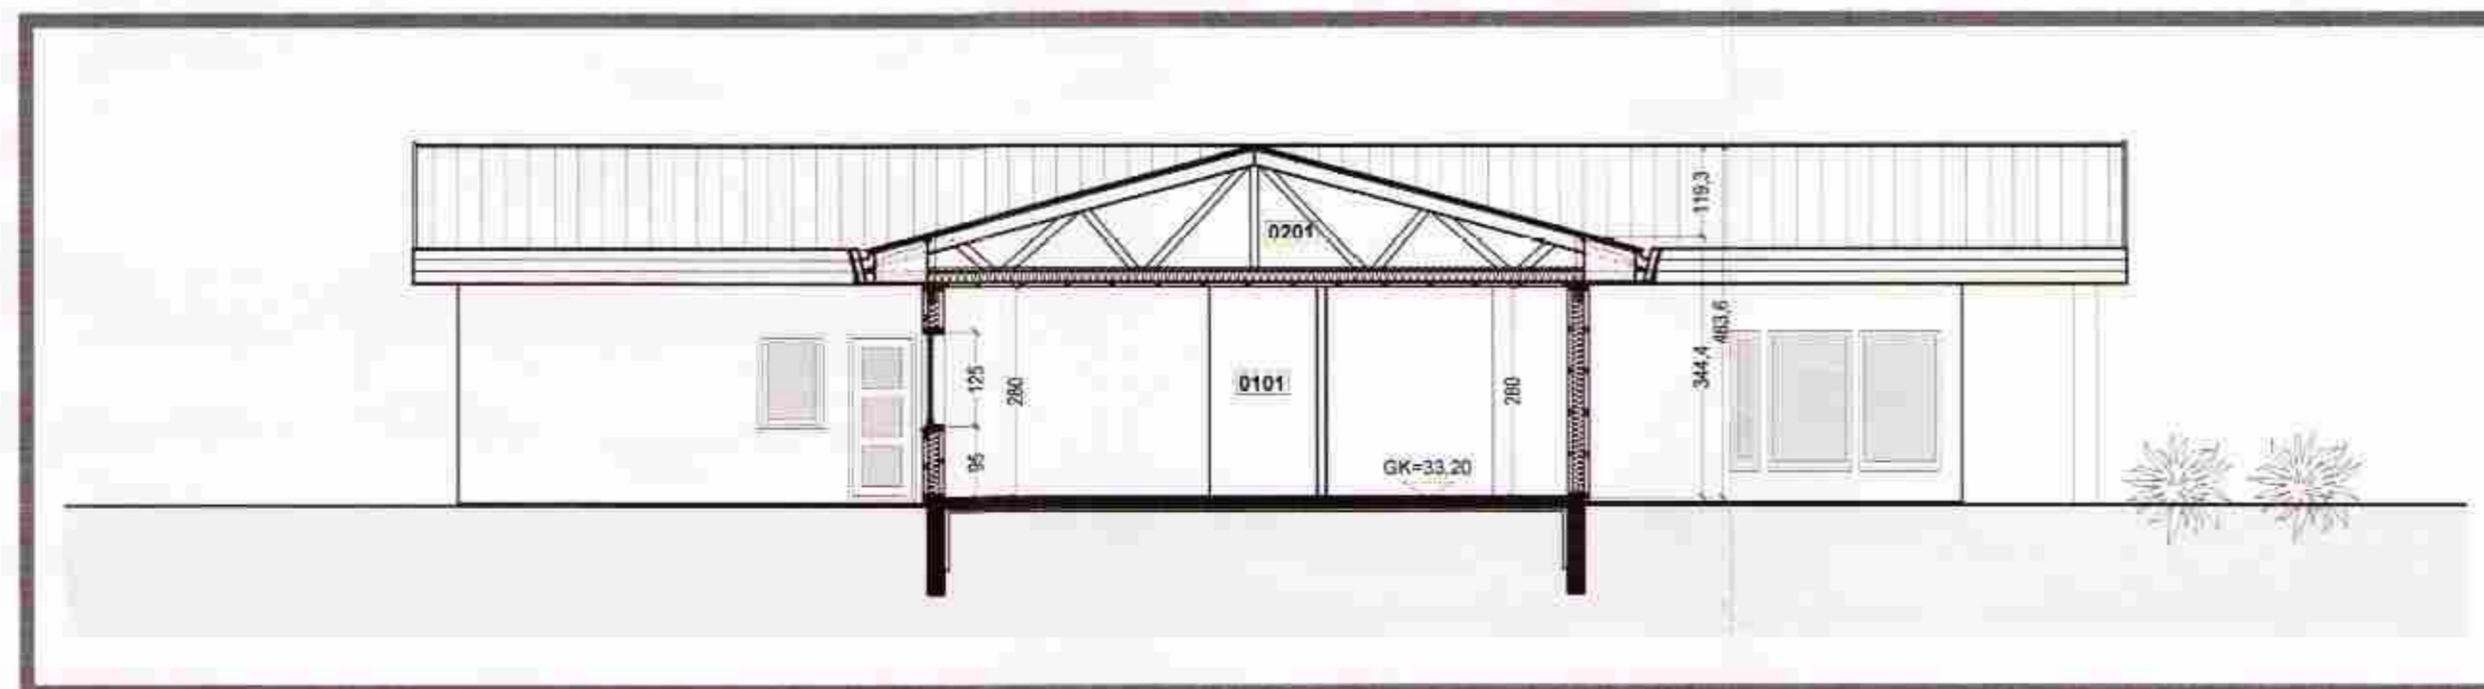

Snið 3 1:100

Samþykkt
31. JAN. 2006
Kristinn Ragnarsson
Byggingarteknið vopnaveita Ánessvöllu

TAKN

- GN = Gólfburfell
- PN = Pakniburfell
- LR = Loftþresting
- VLR = Vélknúin loftþresting
- PK = Póskassar
- NL = Neyðarjós
- BO = Björgunarpop
- R = Reykskyngjar
- HSL = Handóskvítæki
- UT → = Merktur útgangur
- BO → = Felliðgi við björgunarpop
- = Brúarlanga
- = Stigleiðsla
- = Inntak
- = Bilastæði fyrir fatlæða
- EI60 = Veggir og hæðskil
- EI90
- A-EI60
- A-EI120
- REI60
- REI120
- A-REIM120
- E-CS30 = Hurðr
- EI-CS30
- EI-CS60
- E30 = Gluggar

BREYTING

Breyting	Dagsetning	Teiknað	Yfirfarið
1	DD.MMLYY	XXX	XXX
X			

KRark Kristinn Ragnarsson arkitekt ehf.
Suðurlandsbraut 4a · 3. hæð · 108 Reykjavík · Ísland
Sí. 564 2255 · Fax. 544 4225
Kl. 581298.3589 · www.krark.is · krark@krark.is

Verkefni:	Ásborgir 14		
Staður:	Grímsnes		
Verkhlut:	Snið		
Verknúmer:	05069IE	Verkefnastjóri:	MML
Hönnun:	KR	Teiknað:	MES
Yfirfarið:	MML	Samþykkt:	Kristinn Ragnarsson Kl. 120844.2889
Mælikvarði:	1:100	Dagsetning:	19.12.2005
Skrá:	05069IE-A301.dwg	Blað:	A301



Plót: 31.2005.13.22.03
Savc: 18.12.2005.22.05.28

Copyright © KRark