Kraftsperra Gerð 1

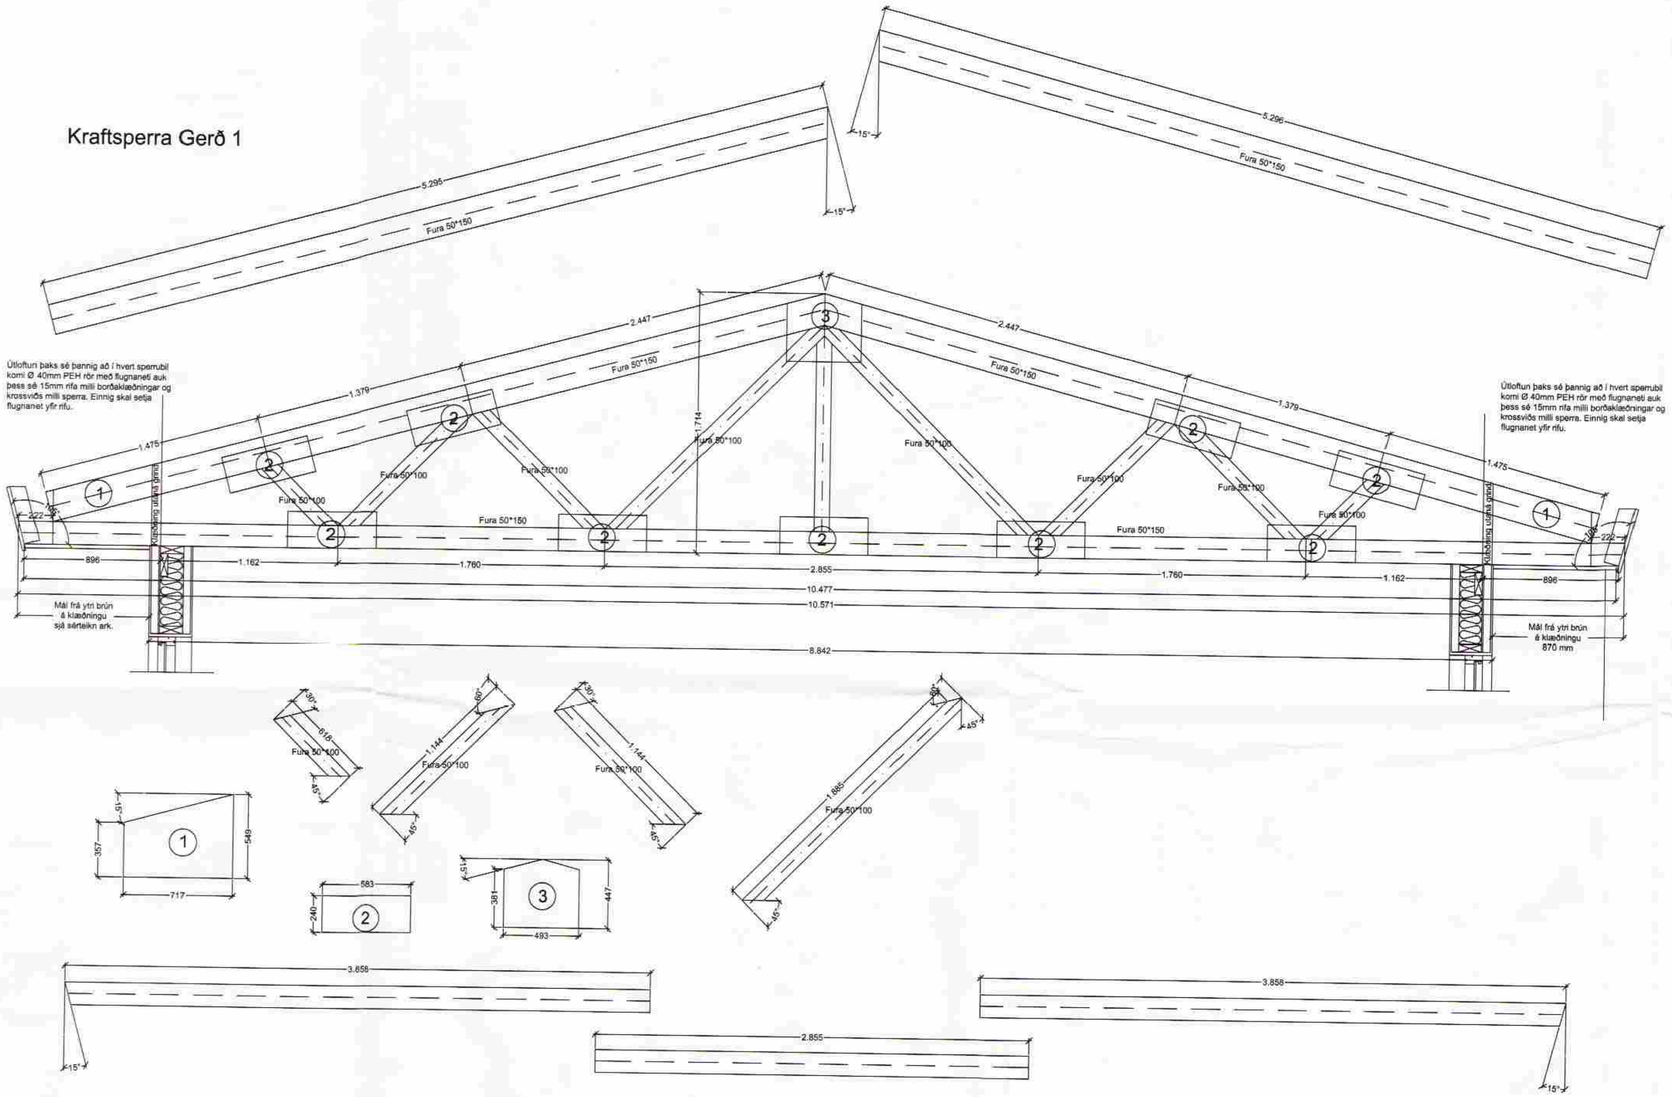

MÓTTEKIÐ
26 MAI 2009
Byggingarfulltrúinn á Höfðu, Árnessýslu og Flóahr.

ÚTGÁFUFERILL

NÚMER:	DAGS.	SKÝRINGAR:	UNNIÐ:

DAGS.	SAMRÆM.HÖNNUÐUR

EMIL ÞÓR GUÐMUNDSSON
FTFÍ
LÆKJASMÁRA 98
200 KÓPAVOGUR
SÍMI: 544 4004
GSM: 898 9517
NETFANG: emil@emil.is
kt: 280456-3499

HEITI VERKS:

Ásborgir 14

HEITI TEIKNINGAR:

Þaksperrur
Hliðarmynd

MKV:	DAGS.	VERK NR	
1:50 1:20	13/09/08	A37	
TEIKNAÐ. EÞG	YFIRFARIÐ EÞG	SAMÞYKKT EÞG	NR. TEIKNINGAR B21
DAGS.UNDIRSKR. 27/05/09	NAFN HÖNNUÐAR EMIL ÞÓR GUÐMUNDSSON		
UNDIRSKR.HÖNNUÐAR			ÚTGÁFA