



Samþykkt
 27 MARS 2007
Helmar Örnarson
 Byggingarfulltrúi uppsveita Árnessýslu

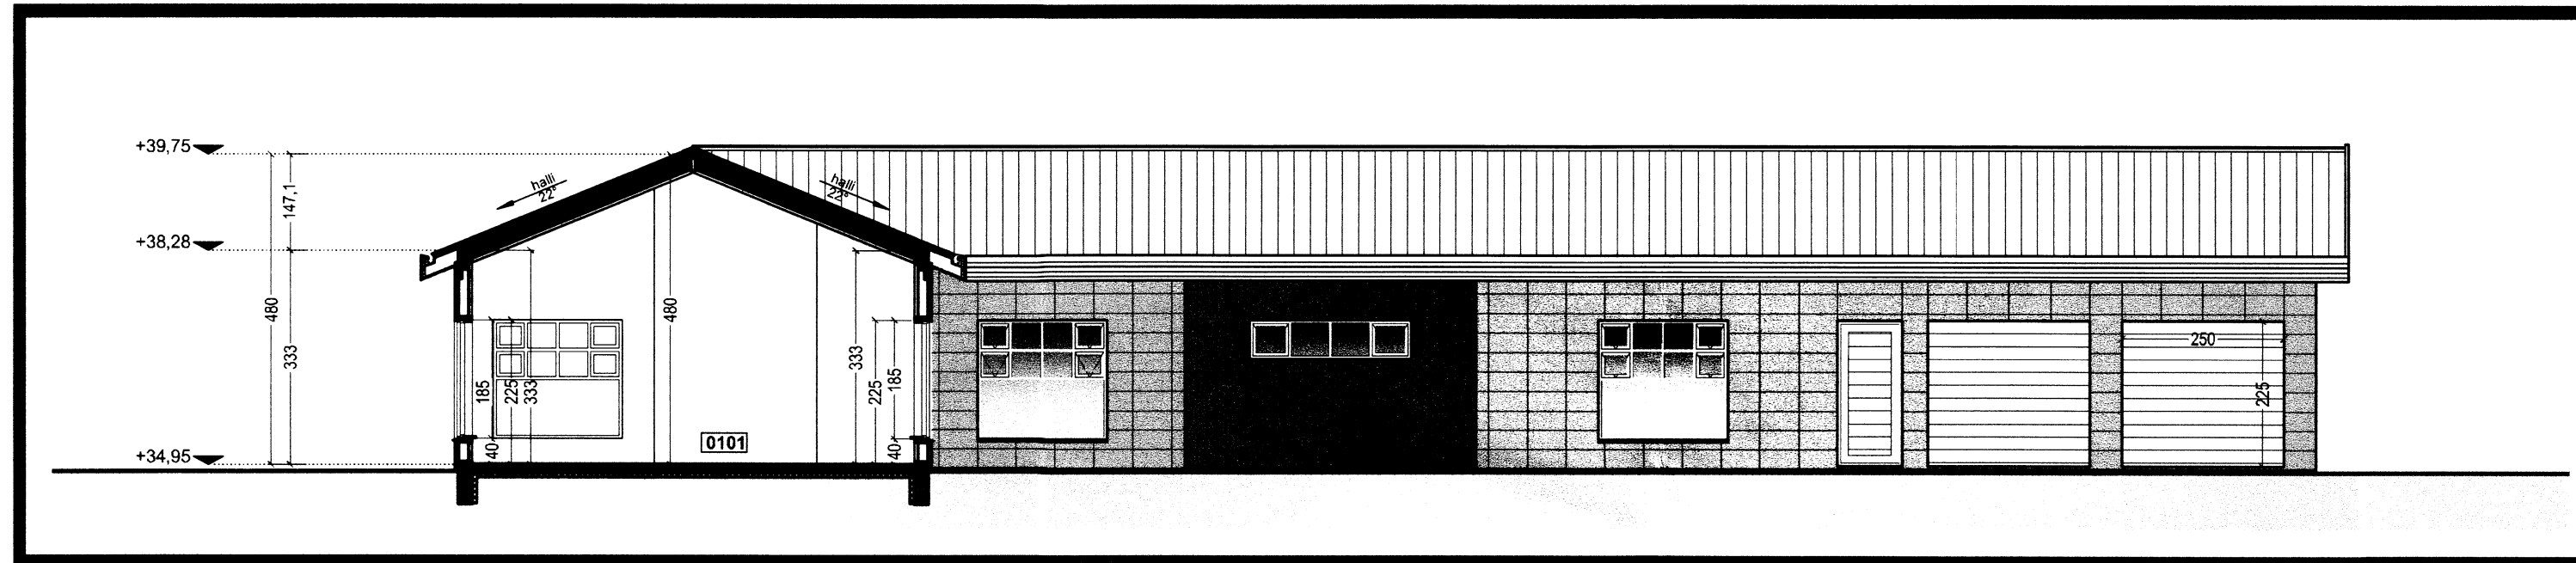

Snið S1 1:100.

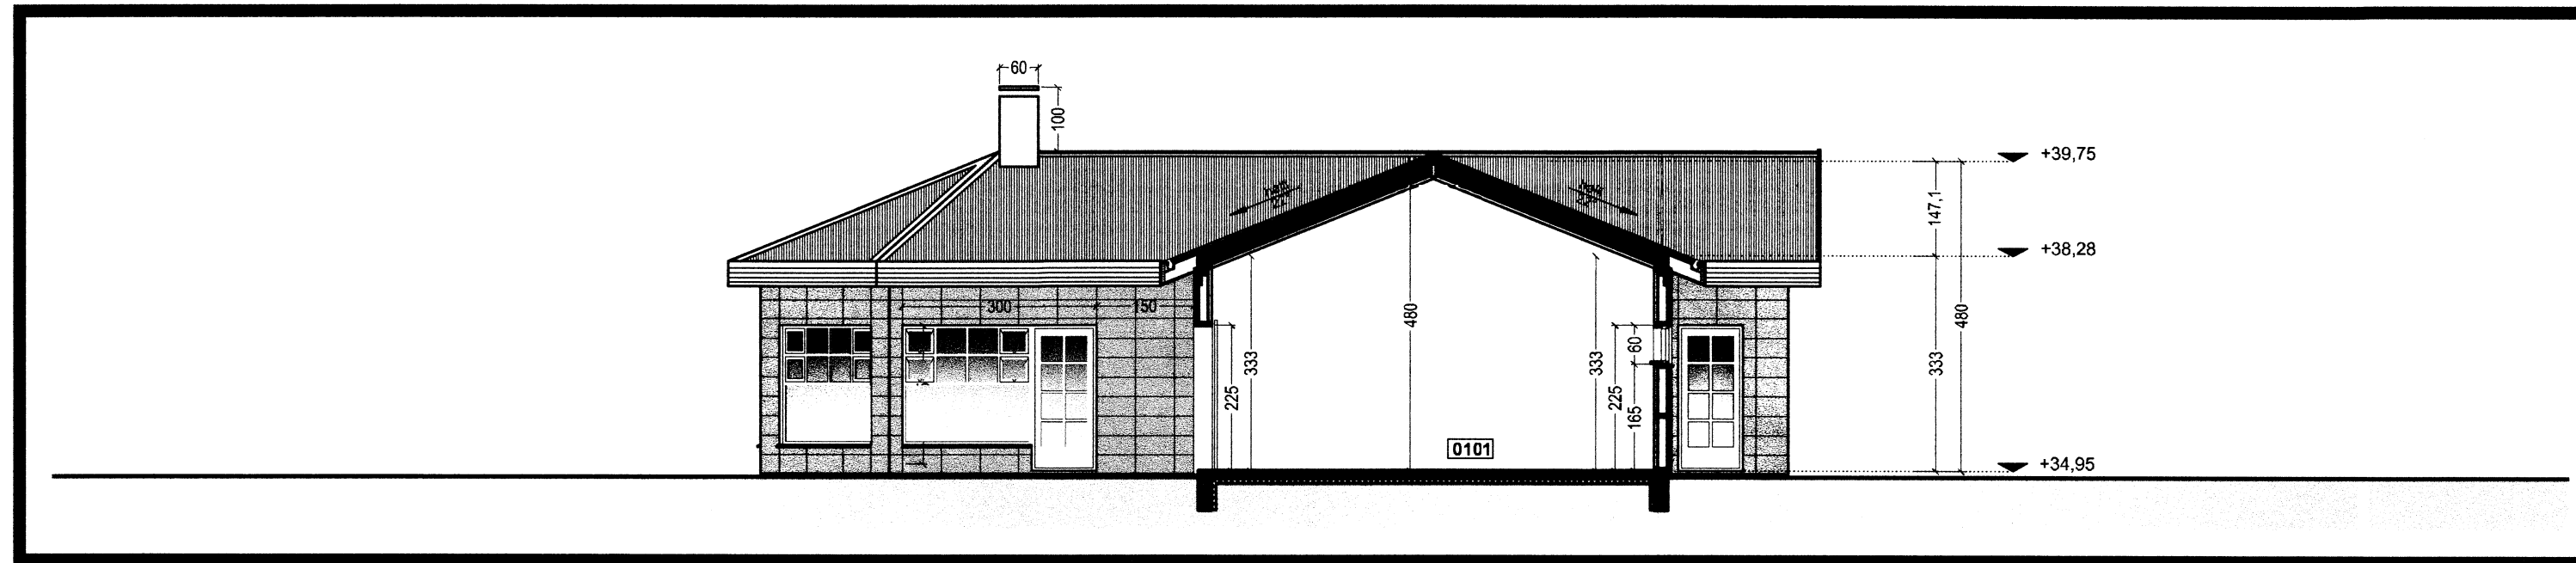



Snið S2 1:100.

TAKN

- GN = Gólfniðurfall
- ÞN = Þakniðurfall
- LR = Loftræsting
- VLR = Vélknúin loftræsting
- PK = Póstkassar
- NL = Neyðarljós
- BO = Björgunarpop
- R = Reykskynjari
- HSL = Handslökki
- ÚT = Merktur útgangur
- BO = Fellið við björgunarpop
- = Brunaslanga
- = Stigleiðsla
- = Stigleiðsla út
- = Stjórnstöð brunaviðvörðunarkerfis
- = Inntak
- 6 = Biliðstöð fyrir fallaða
- EI60 = Veggir og hæðaskil
- EI90
- A-EI60
- A-EI120
- REI60
- REI120
- A-REIM120
- E-CS30 = Hurðir
- EI-CS30
- EI-CS60
- E30 = Gluggar

BREYTING

Breyting	Dagsetning	Teiknað	Yfirfarið
1	DD.MM.YY	XXX	XXX
X			

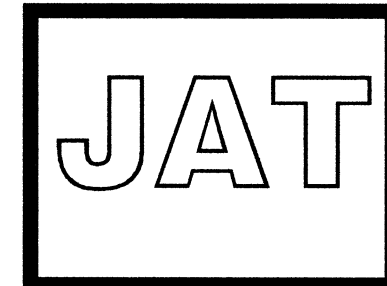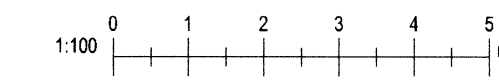

Jeannot A. TSIRENGE.
 . Arkitekt.
 S. 6952798. Jeannot@hive.is
 Kt. 211068-2489.
 Fellsmlúli 15 - 2. hæð - h. 108 Reykjavík . Ísland
 S. 5862808.

HÖNNUN

ÁSBORGIR 15

Selfossi

Snið S1, S2 / *Jeannot*

Verknúmer:	06002EH	Verkefnastjóri:	JAT
Hönnun:	JAT	Teiknað:	JAT
Yfirfarið:	JAT	Samþykkt:	Jeannot A. TSIRENGE Kt. 211068-2489
Mælikvarði:	1:100	Dagsetning:	10.01.2007
Skrá:	06002EH-A301.dwg	Blað:	A301