


SAMÞYKKT

21 OKT, 2009

Robert Karlsson
Byggingafulltrúi uppsv. Amessýslu og Floahr.



Suðvestur 1:100

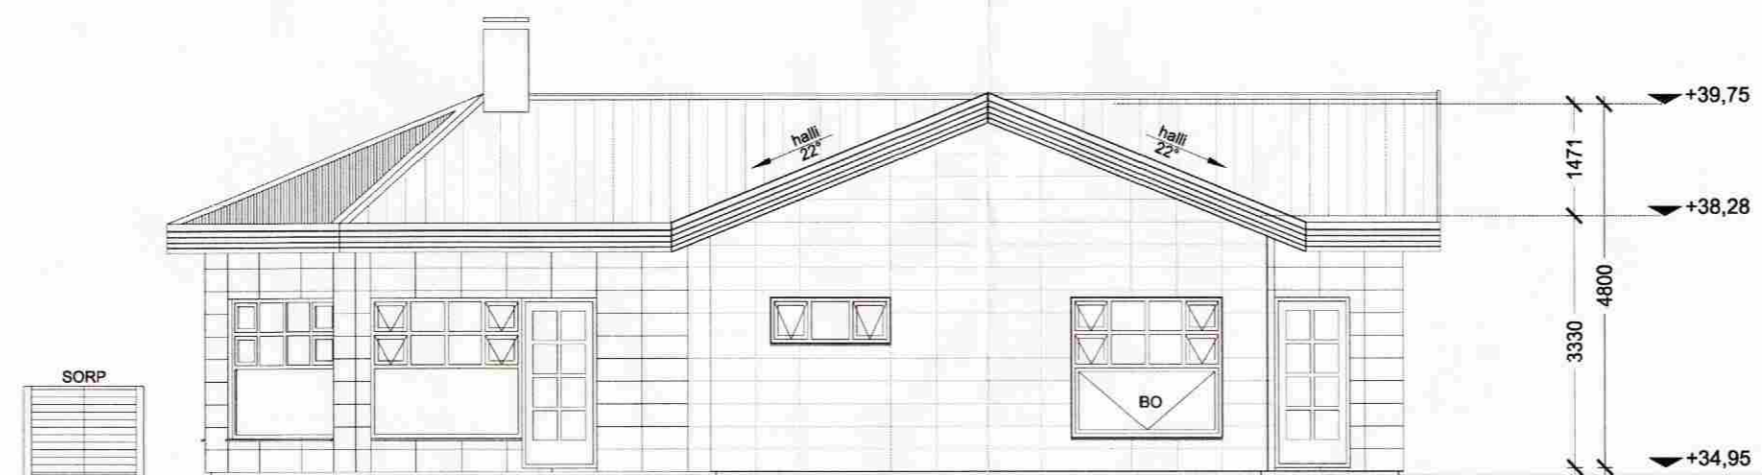

Suðaustur 1:100

BREYTING SEPT. 2009

BÍLGEYMSLA FELLUR ÚT,
RÝMI GERT AÐ ÍBÚÐ MHL02.

ENGAR STÆRDABREYTINGAR
ERU GERÐAR Á HÚSINU

BÍLGEYMSLUDYR TEKNAR ÚT
GLUGGAR KOMA Í STAÐINN.

TEIKNAD AF JEANNOT A. TSIRENGE - ARKITEKT
BREYTINGAR UNNAR AF ARKO TEIKNISTOFU

VERKEFNI: Ásborgir 15, Grímsnesi

Teikn. abj, jrj
Dags. sep '09

Teikni.nr
102/2

Ásýndir:1:100

e-mail: robert@arkoteiknistofa.is

ARKO TEIKNISTOFA LANGHOLTSTVEGI 109 104 RVK. SÍMI 588-2500 GSM 894-6565 FAX 588-2501
JÓN RÓBERT KARLSSON - KT. 020141-3449 *apl. '09* *Jón Robert Karlsson*

Br.