

LÍMTRÉ 1:50

L40


MÆNISBITI Í ÞAKI 115 x 467 MM

MEÐ 4 STK M16 LÍMDUM BOLTUM

MEÐ 1 STK Ø13 MM BORUÐU GATI

BITI ER Í UM 70 MM YFIRLENGD

FJÖLDI 1 STK

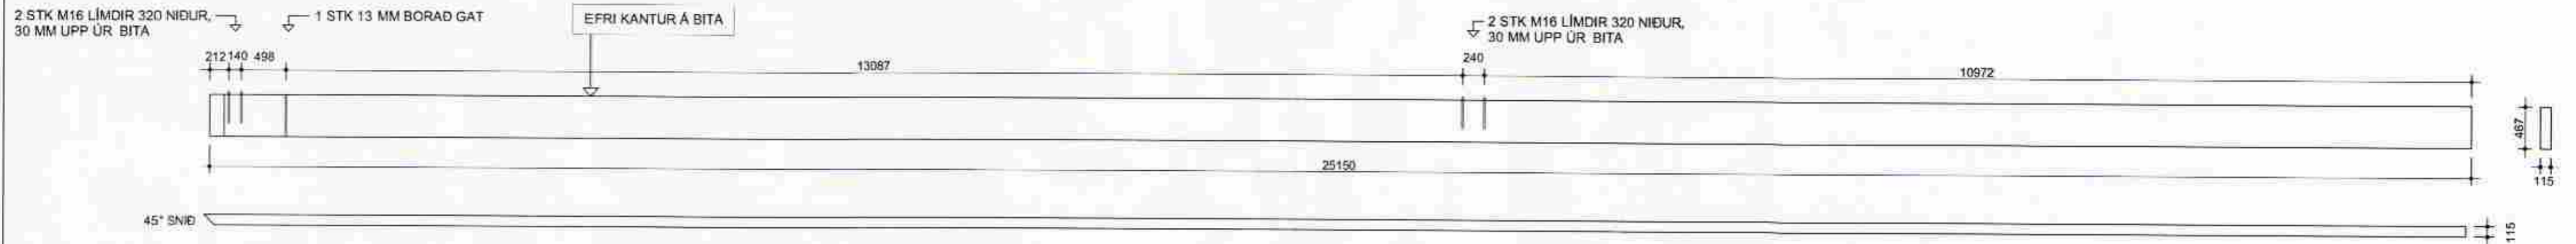


MÆNISBITI Í ÞAKI 115 x 467 MM

MEÐ 2 STK M16 LÍMDUM BOLTUM

MEÐ 1 STK Ø13 MM BORUÐU GATI

BITI ER Í UM 70 MM YFIRLENGD


FJÖLDI 1 STK

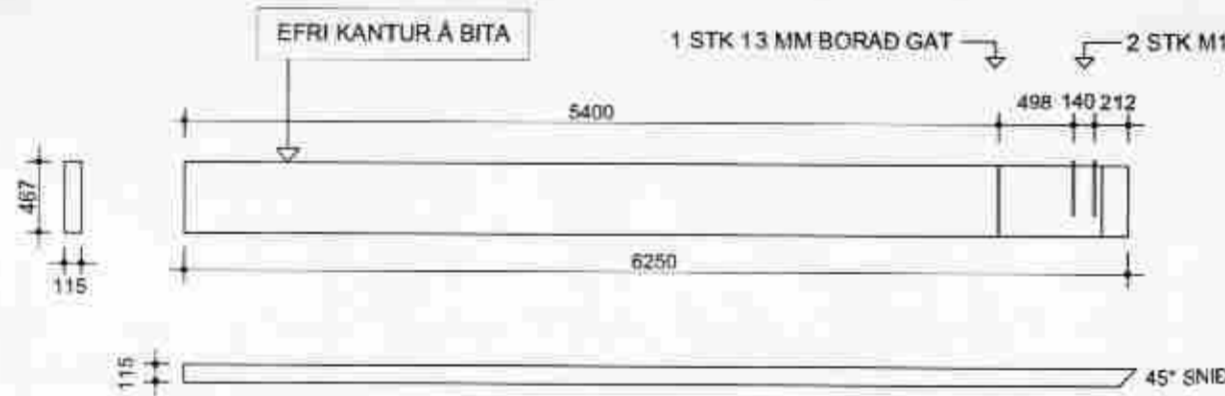

MÆNISBITI Í ÞAKI 115 x 467 MM

BITI ER Í UM 70 MM YFIRLENGD

FJÖLDI 1 STK

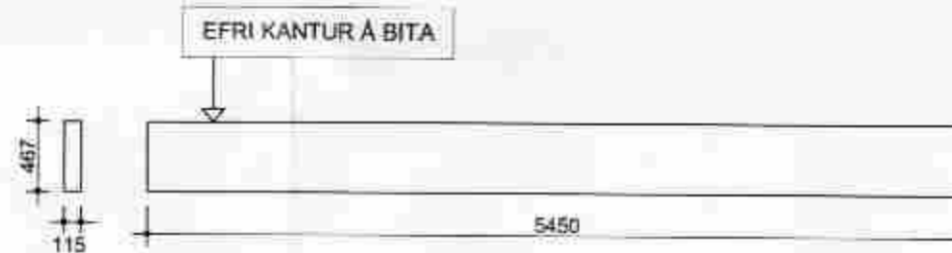


KVERKSPERRUR Í ÞAKI 115 x 267 MM

MEÐ SNIDI Í HÁKANT SBR. SNID B-B

ANNAR BITAENDI MJÓKKAR Í 223 Á 550 MM KAFLA

SPERRUR ERU Í UM 60 MM YFIRLENGD

FJÖLDI 3 STK

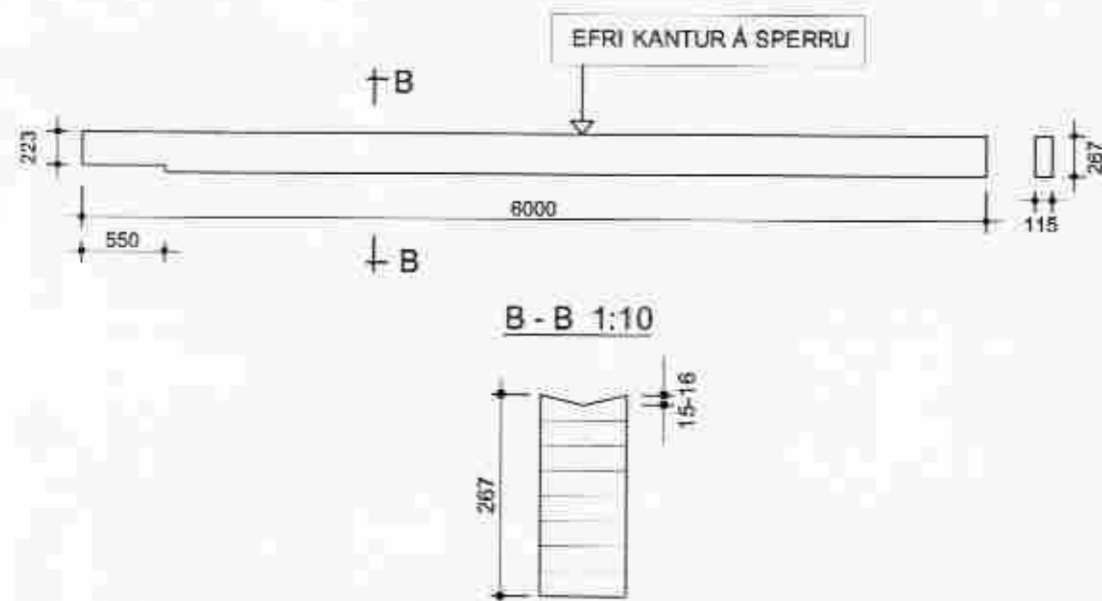


BITI YFIR INNGANGI 140x267

BITI ER Í UM 70 MM YFIRLENGD

ANNAR BITAENDI MJÓKKAR Í 185 Á 570 MM KAFLA

SPERRUR ERU Í UM 60 MM YFIRLENGD

FJÖLDI 1 STK

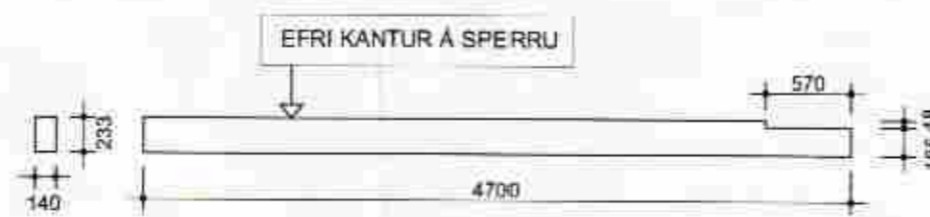

LÍMTRÉ

EFNISGÆÐI L40

BORUÐ GÖT SKAL BORA FRÁ ÞEIM KANTI SEM SÝNT ER Á TEIKNINGU.

MIKILVÆGT ER AD MILLIBIL MILLI BORADA GATA OG LÍMDRA BOLTA SÉ NÁKVÆMT.

LÍMDIR BOLTAR SKULU VERA M16, STÁL 8.8

LÍMDA BOLTA, SEM STANDA UPP ÚR BITUM OG STÖÐ, SKAL VERJA GAGNVART HNJASKI Í FLUTNINGI Á BYGGINGARSTAÐ.

ÁSBORBGIR 15
GRÍMSNES- OG GRAFNINGSHREPPUR

BURÐARVIRKI YFIRBYGGINGAR
LÍMTRÉ

DAGSETNING	HANNAÐ	MKV	TEIKNING
08.06. 2007	PG	1:50	211

PÉTUR I GUDMUNDSSON BYGGINGARTÆKNIFRÆÐINGUR 200248 4089
VINNUSTOFA AUBBREKLU 6, 200 KÖPAVOGI
SÍMI 551-9940 883-5680 FAX 551-9945 p.g@mli.is

Jeannot Törng
ÁRITUN AÐALHÖNNUÐAR