


SAMÞYKKT

21. OKT. 2009
Robert Karlsson
 Byggingafræðingur, Ámessyslu og Flóahfr.

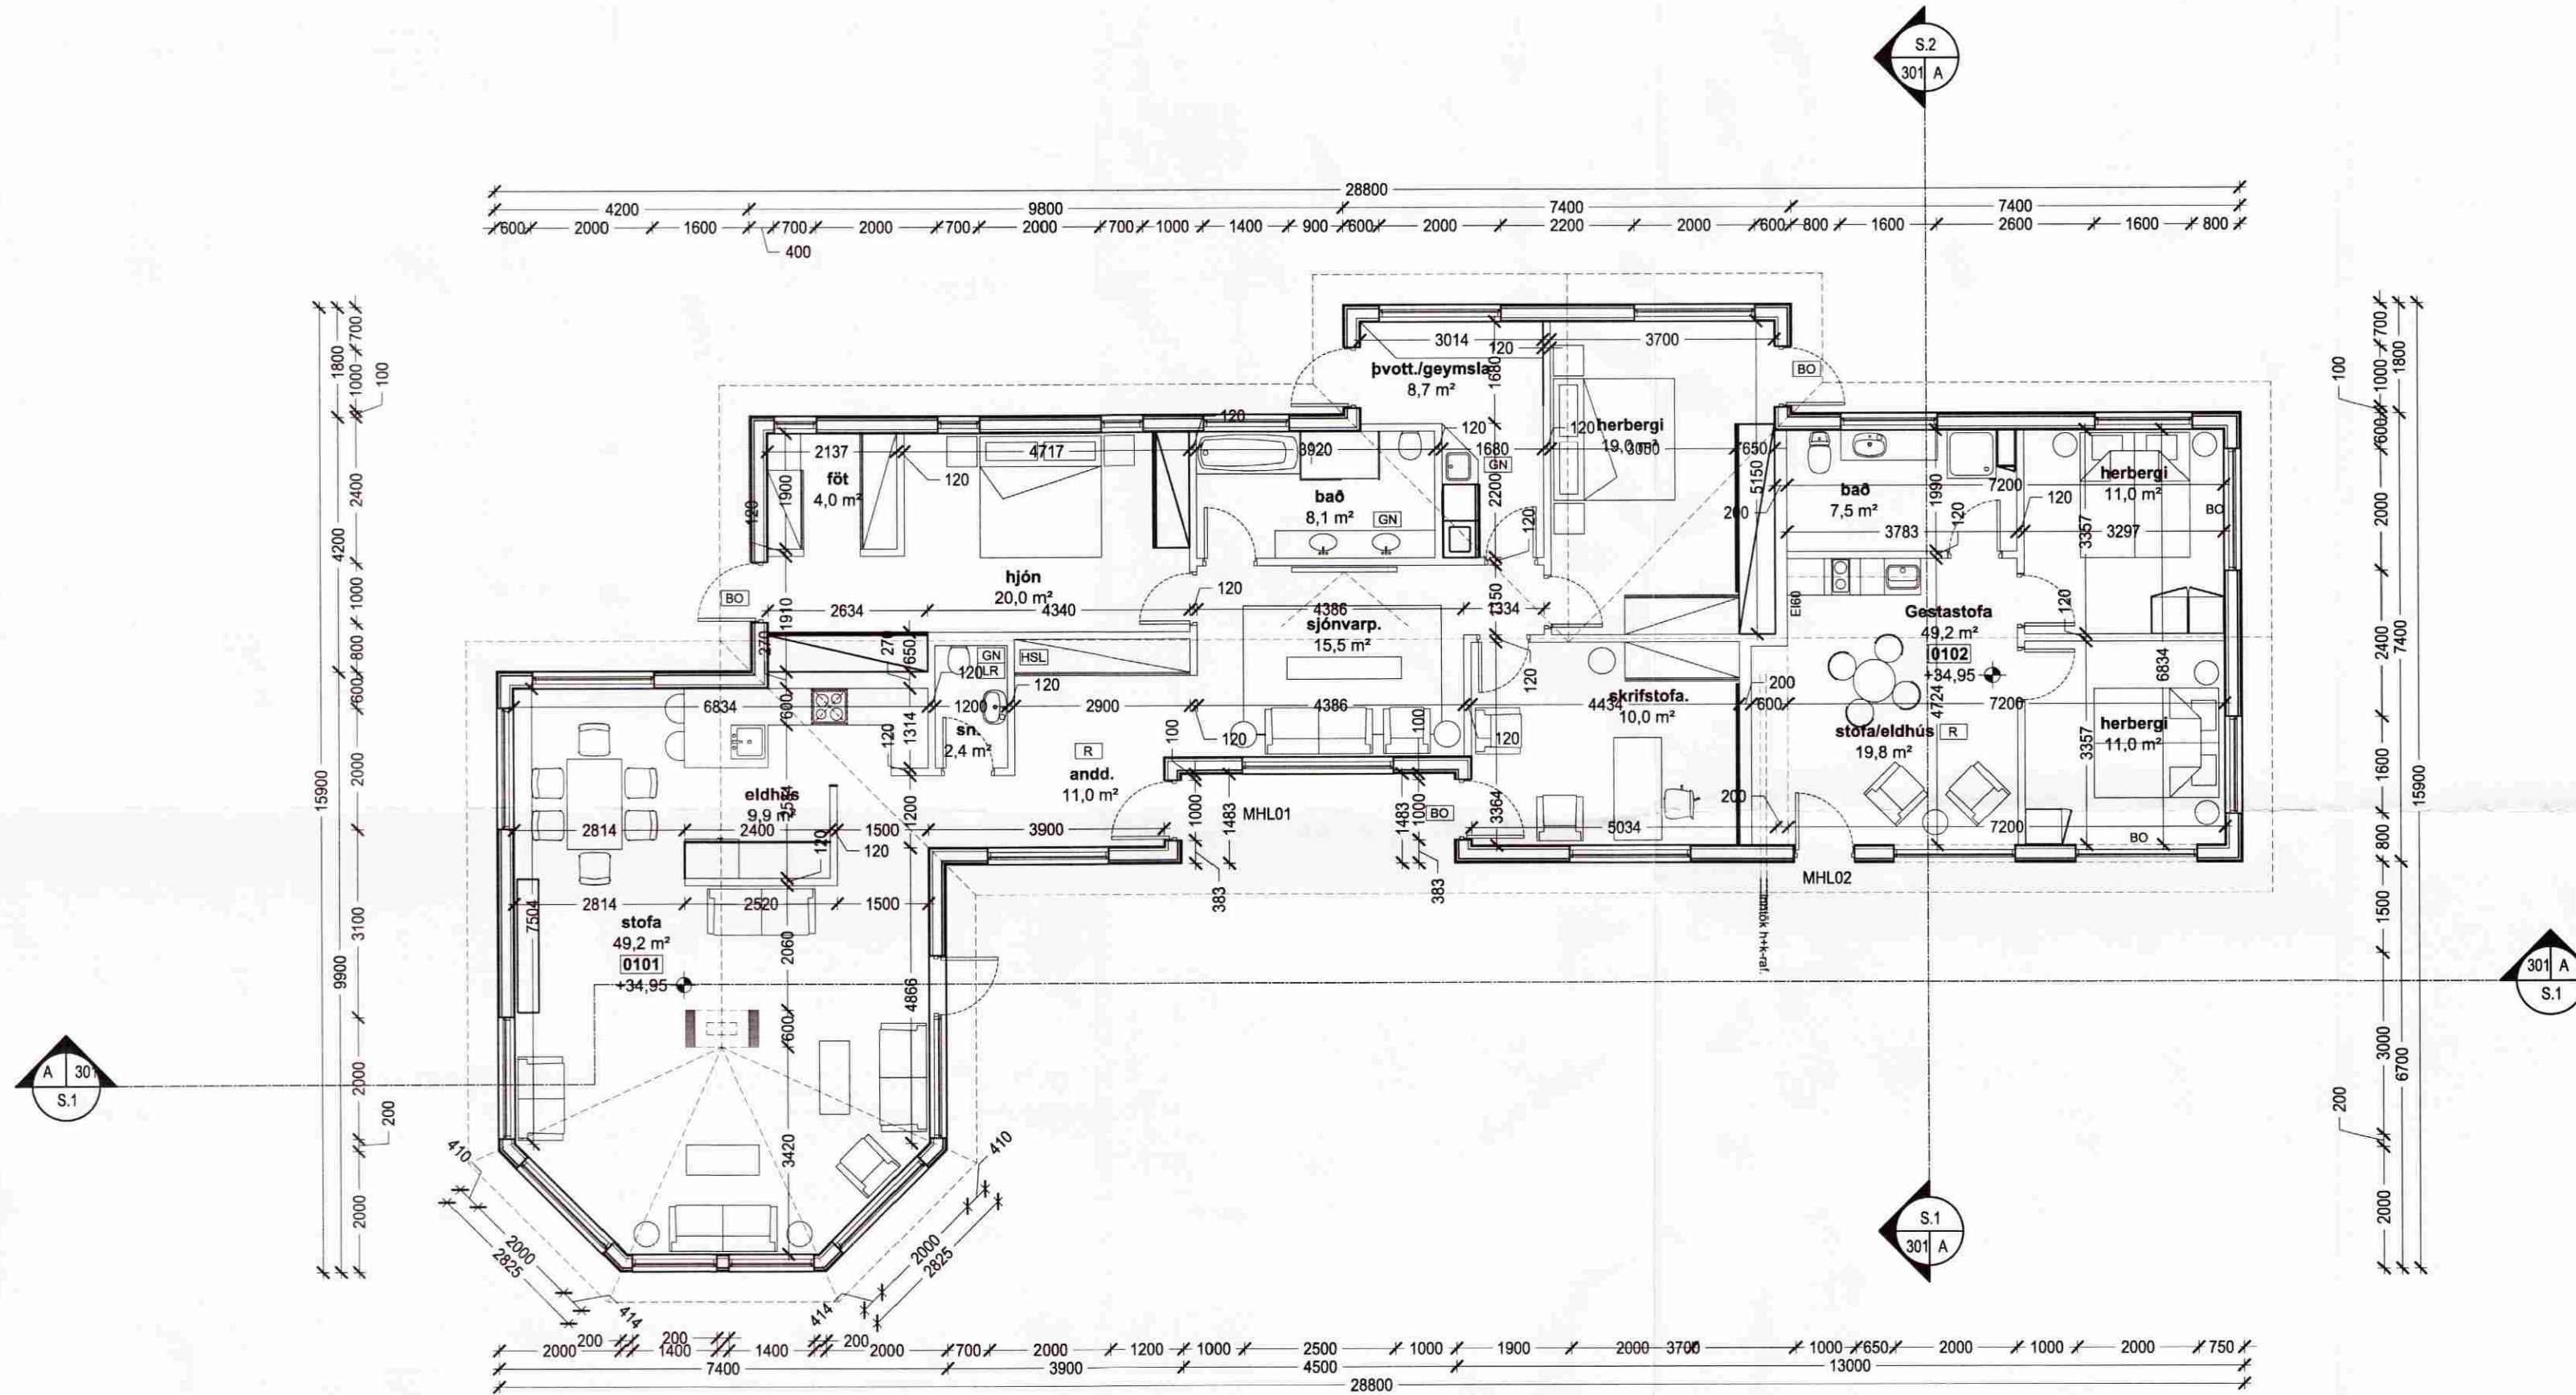

Grunnmynd 1:100

BREYTING SEPT. 2009

BÍLGEYMSLA FELLUR ÚT,
 RÝMI GERT AÐ IBÚÐ MHL02.

ENGAR STÆRÐABREYTINGAR
 ERU GERÐAR Á HÚSINU

BÍLGEYMSLUDYR TEKNAR ÚT
 GLUGGAR KOMA Í STAÐINN.

TEIKNAD AF JEANNOT A. TSIRENGE - ARKITEKT
 BREYTINGAR UNNAR AF ARKO TEIKNISTOFU

VERKEFNI: Ásborgir 17, Grímsnesi

Teikn. aðj. jrk

Teikni.nr

Dags. sep '09

101/2

Grunnmynd 1:100

e-mail:

robert@arkoteiknistofa.is

ARKO TEIKNISTOFA LANGHOLTSVEGI 109 104 RVK. SÍMI 588-2500 GSM 894-6565 FAX 588-2501
 JÓN RÓBERT KARLSSON - KT. 020141-3449 *sept'09 frá Robert Karlsson*

Br.