


**ÚTVEGGIR**

FYRSTA VEGGINN ER HÉR Á TEIKNUNNI ER BILGEYMSLUHLÍÐ. SÍÐAN KOMA VEGGINNARNAR Í RÉTTI RÓÐ HVER Á EFTIR ANNARI, RANGSÆLIS UMHVÆRFIS HÚSÍÐ. MERKTAR V1 TIL V18. HORFT ÚTANFRÁ.

Á HLIDARMYNDUM ERU ALLAR BOLTAFESTINGAR VÍÐ UNDRISTÖÐU TEIKNADAR INN, EN EKKI MERKTAN MED HRING. Á MYNDUM ERU ÖNNUR FESTINGARTILFELLI YFIRLEITT MERKT ENÚ. SÍÐNI INN Á MED HRING FYRIR HVÆRN VEGG, ÞÓTT FLEIRI ENS TILFELLI KOMI FYRIR Á SAMÁ VEGG.

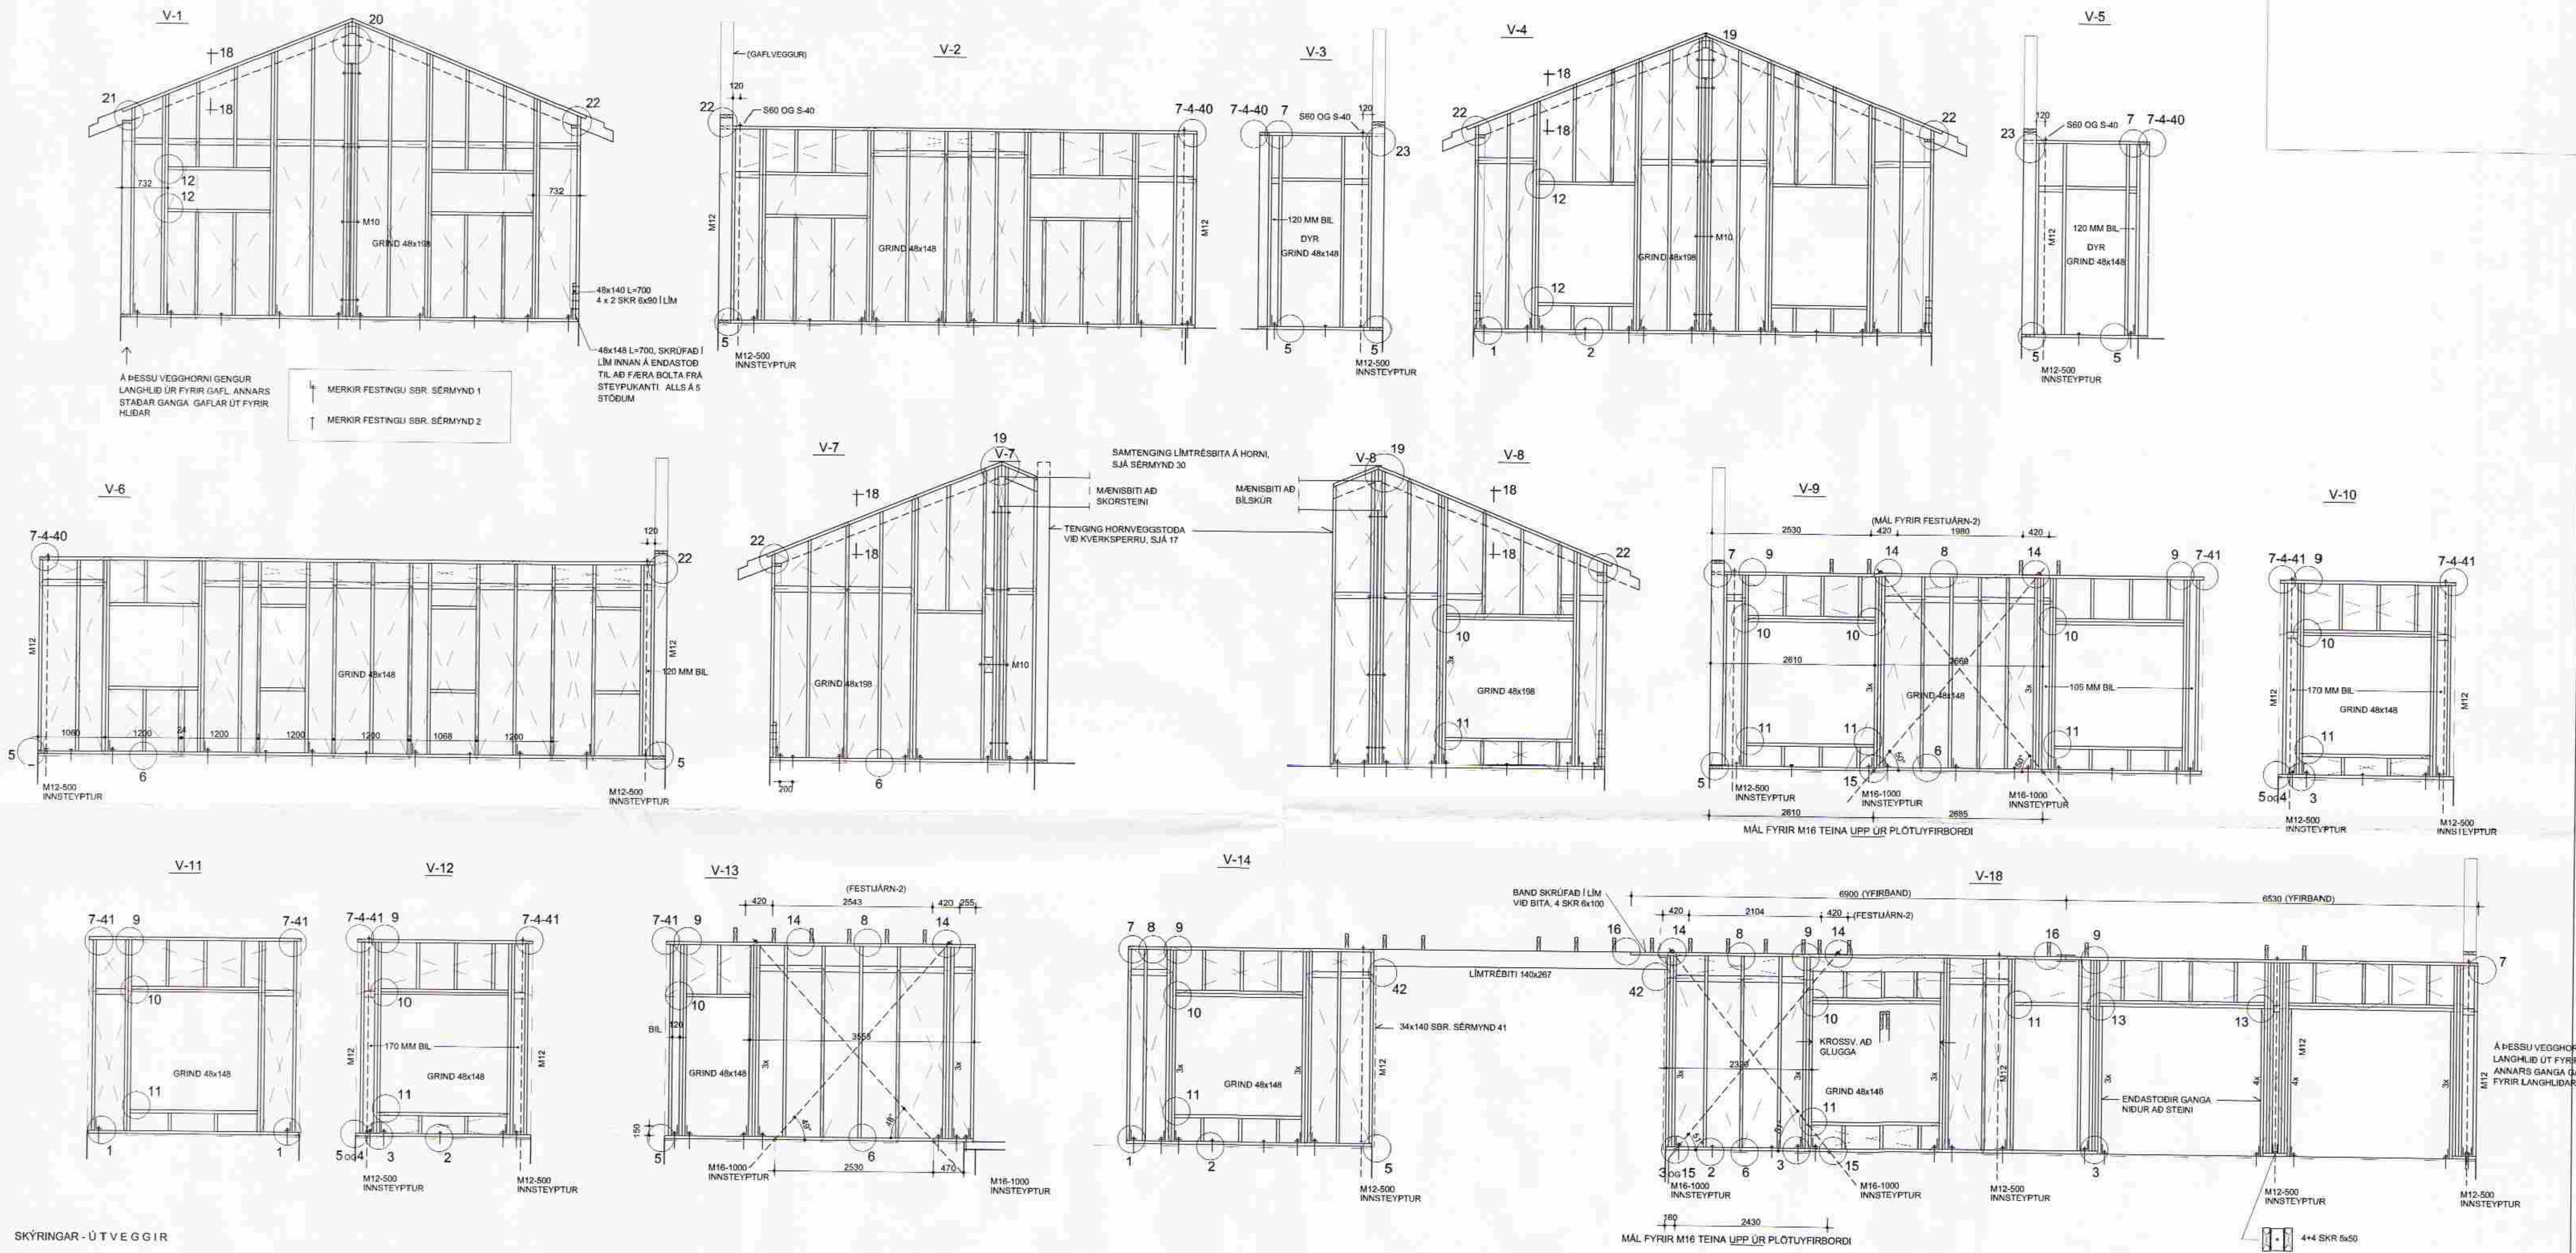

**SKÝRINGAR - ÚTVEGGIR**

**ÚTVEGGIR:**  
 ALLT EFNÍ ÚR FLOKKI T1, ÞVERSNÍÐ Í GAFLVEGGJUM OG VEGG-6 SKAL VERA 48x148 MM EN 48x198 Í ÖÐRUM VEGGJUM. LAUSHOLT 48x96 MED HLÍÐ AÐ KROSSVÍÐ.

YFIR- OG GÓLF BAND VEGGJA SKULU VERA Í LENGDINN 6900 MM OG SETT SAMAN Á ÞEIM STÖÐUM SEM HLIDARMYNDIR SYNA. UNDIR GÓLF BAND VEGGJA SKAL SETJA TVÖ LÓG AF TJÓRUPAPPA.

**VEGGKROSSVÍÐUR:**  
 VEGGGRINDUR SKAL KLÆDA AÐ UTANVERÐU MED 12 MM KROSSVÍÐSPLÖTUM Í STÆRÐINN 1200 x 2750 MM. HANN SKAL NEGLA MED SAUM 31 / 65. Á JÖÐRUM HVERRAR PLÖTU, EBA PLÖTUHLUTA, MED 100 MM MILLIBILI EN 150 MM INNI Á PLÖTUFLETI. UNDIR ÖLL ÞVERSAMSKYEYTI Á MILLI STÖDA SKAL SETJA 48x90 LAUSHOLT OG STIKKNEGLA VÍÐ STÖDIR. PLÖTUR SKULU GANGA 30 MM NIÐUR Á STEYPTAN SÖKKUL.

ÞAR EÐ KROSSVÍÐUR STÍFAR AF ÚTVEGGI ER MIKLIVÆGT AÐ NEGLA HANN EINS OG UM ER BEDIÐ OG AÐ SAMSKYEYTI SÉU ÁVALT Á MIDRI STÖÐ. LAUSHOLT HAFI HLÍÐ AÐ SAMSKYEYTUM.

VEGGI V4, V12 OG V13 SKAL KLÆDA ÁÐUR EN AÐLÆGIR VEGGIR TENGJAST ÞEIM.

ÚTVEGGI NR 5, 11 OG 16 OG HLUTI AF ÚTVEGGJUM 12 OG 14, SKAL KLÆDA GRIND BEGGJA MEGIN MED KROSSVÍÐ. Í ÞEIM TILFELNUM SKAL SETJA LAUSHOLT UNDIR ÞVERSAMSKYEYTI BEGGJA MEGIN. Í ÞESSUM TILFELNUM SKAL KOMA FYRIR EINANGRUN ÁÐUR.

STÁLGAÐI SKAL VERA 8 8 Í SNITTEINUM, TENGIRÓM OG OG BOLTUM. VINKLAR, OG SKRÚFUR OG SAUMUR FYRIR ÞÁ, ERU FRÁ BMF (HÚSASM.)

KROSSVÍÐ SKAL LÍMA VÍÐ BOTN- OG YFIRSTYKKI OG 30 SM NIÐUR / UPP STÖDIR. EINNIG SKAL LÍMA KROSSVÍÐ UNDIR ÞVERSAMSKYEYTI Á LAUSHOLTUM. ÞEGAR LÍMT ER SKAL BERA VEL Á ALLAN FLÖTINN MED PENSLI EÐS RÚLLU.

Í ÞEIM TILFELNUM SEM DYRA- EBA GLUGGAOP SERU MÁLSETT Á HLIDARMYNDUM, GILDA ÞAU MÁL, BERI ÞEIM EKKI SAMAN VÍÐ MÁL Á TEIKNINGU ARKÍTKTS.

**FRH. SKÝRINGAR.**

**FESTJÁRN-2**  
 FESTJÁRN-2 OG FESTINGAR ÞRIGGJA VEGGSTÖÐA UNDIR FESTJÁRNÍ VÍÐ YFIRBAND, ERU SAMTENGÐ SBR SÉRMYND-14, OG ÞANNIG ÁKVARÐAR FESTJÁRN-2 STAÐSETNINGU VEGGSTÖÐNNA UNDIR JÁRNÍ, SJÁ SÉRMYND-14.

LAUSHOLT STIKKNEGLT VÍÐ VEGGSTÖDIR

KROSSVÍÐSAMSKYEYTI ALLTAF Á MIDRI STÖÐ

