


LÍMTRÉ 1:50

L40


MÆNISBITI | ÞAKI 115 x 467 MM

MEÐ 4 STK M16 LÍMDUM BOLTUM
MEÐ 1 STK Ø13 MM BÖRÐU GATI
BITI ER Í UM 70 MM YFIRLENGD
FJÖLDI 1 STK

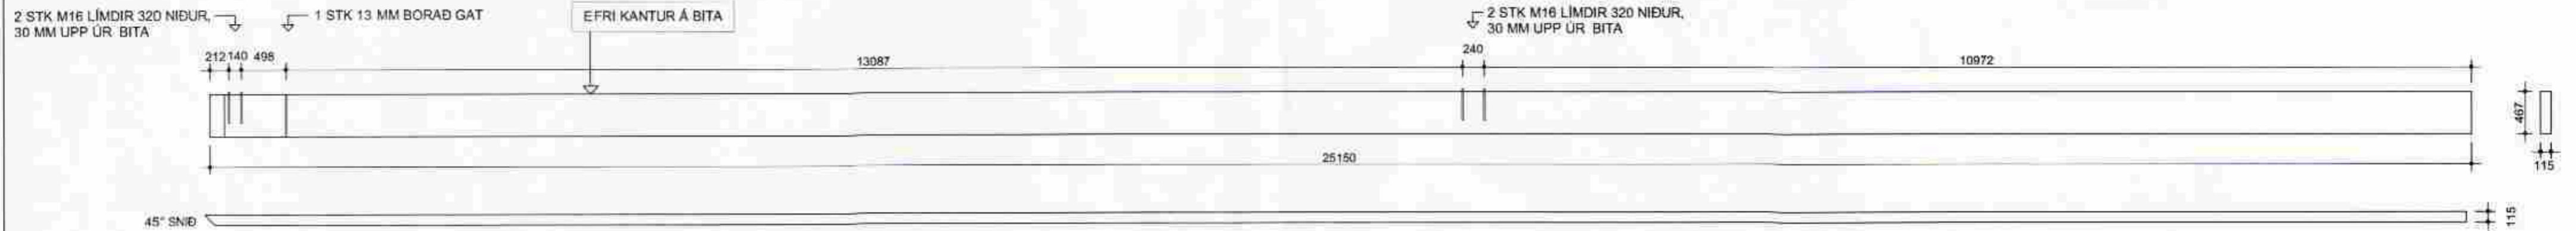


MÆNISBITI | ÞAKI 115 x 467 MM

MEÐ 2 STK M16 LÍMDUM BOLTUM
MEÐ 1 STK Ø13 MM BÖRÐU GATI
BITI ER Í UM 70 MM YFIRLENGD
FJÖLDI 1 STK

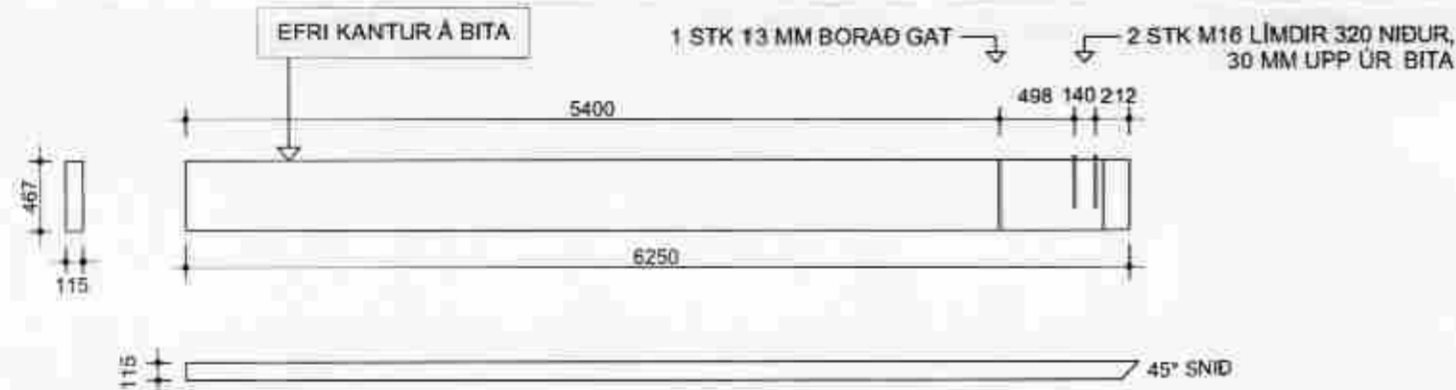


MÆNISBITI | ÞAKI 115 x 467 MM

BITI ER Í UM 70 MM YFIRLENGD
FJÖLDI 1 STK

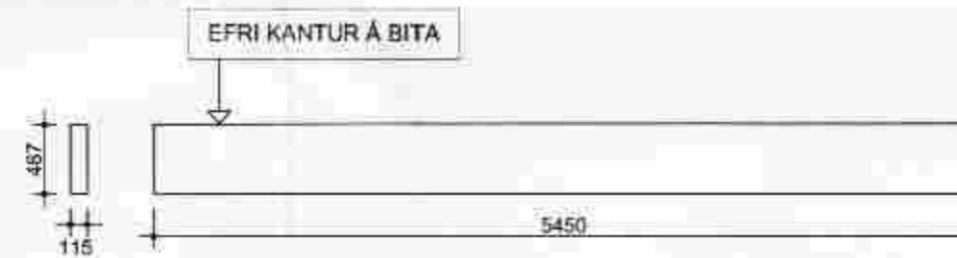


KVERKSPERRUR | ÞAKI 115 x 267 MM

MEÐ SNIDI Í HÁKANT SBR. SNID B-B
ANNAR BITAENDI MJÖKKAR Í 223 Á 550 MM KAFLA
SPERRUR ERU Í UM 60 MM YFIRLENGD
FJÖLDI 3 STK

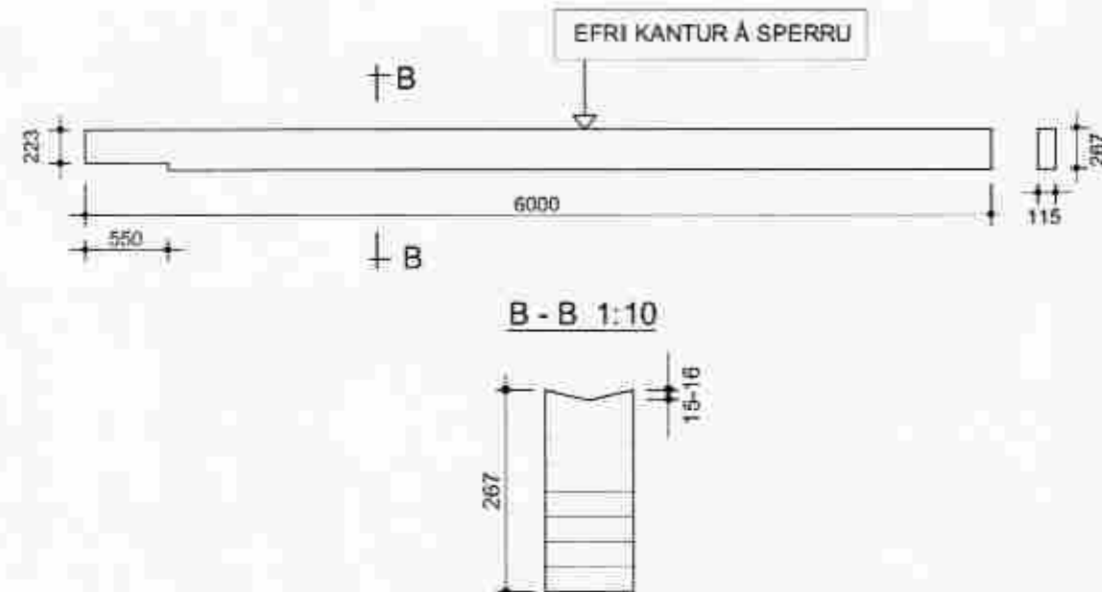

BITI YFIR INNGANGI 140x267

BITI ER Í UM 70 MM YFIRLENGD
ANNAR BITAENDI MJÖKKAR Í 185 Á 570 MM KAFLA
SPERRUR ERU Í UM 60 MM YFIRLENGD
FJÖLDI 1 STK

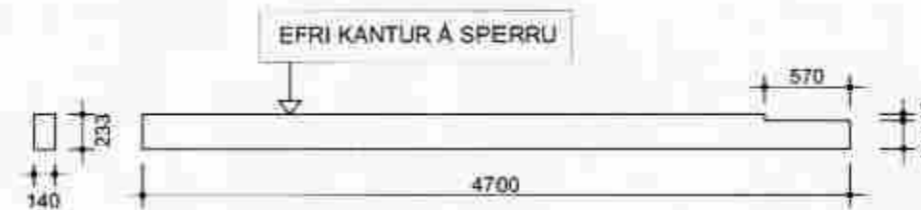

LÍMTRÉ

EFNISGÆÐI L40

BORUD GÖT SKAL BORA FRÁ ÞEIM KANTI SEM SÝNT ER Á TEIKNINGU.

MIKILVÆGT ER AD MILLIBIL MILLI BORADA GATA OG LÍMDRA BOLTA SÉ NÁKVÆMT.

LÍMDIR BOLTAR SKULU VERA M16, STÁL 8.8

LÍMDA BOLTA, SEM STANDA UPP ÚR BITUM OG STÖB, SKAL VERJA GAGNVART HNASKI Í FLUTNINGI Á BYGGINGARSTAD.

ÁSBORBGIR 17
GRIMSNES- OG GRAFNINGSHREPPUR

BURÐARVIRKI YFIRBYGGINGAR
- LÍMTRÉ

DAGSETNING	HAÐAD	MKV	TEIKNING
08.06. 2007	PG	1:50	211

PÉTUR I GUDMUNDSSON BYGGINGARTÆKNIFR/EDINGUR 200248 4069
VINNUSTOFA AUBBREKKU 6, 200 KÓPAVOGI
SÍMI 551-9940 863-5680 FAX 551-9945 pg@ml.is

Leifur Þorgeirsson
ARIFUN ADALHÖNNUDAR