



Húsið er teiknað af JAT Hönnun.
 Jeannot A. Tsirengé arkitekt
 og umhverfshönnuði.

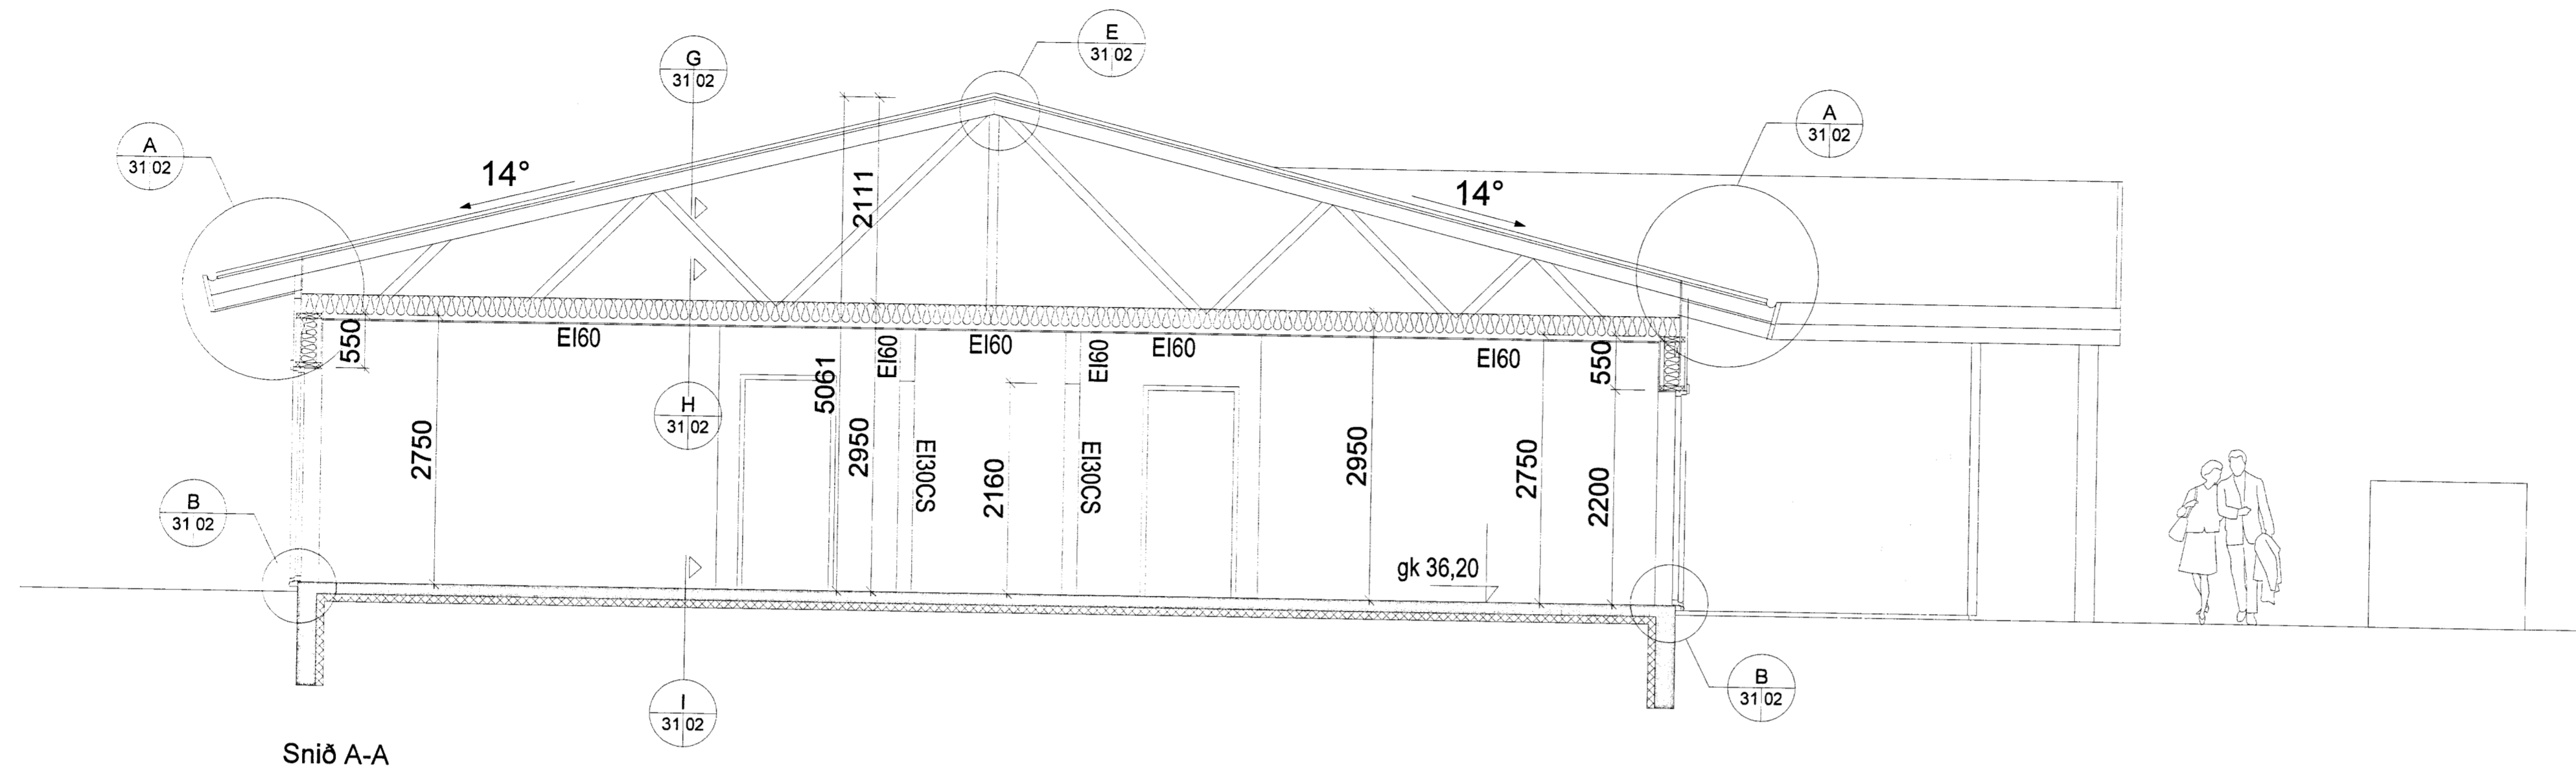

Snið A-A

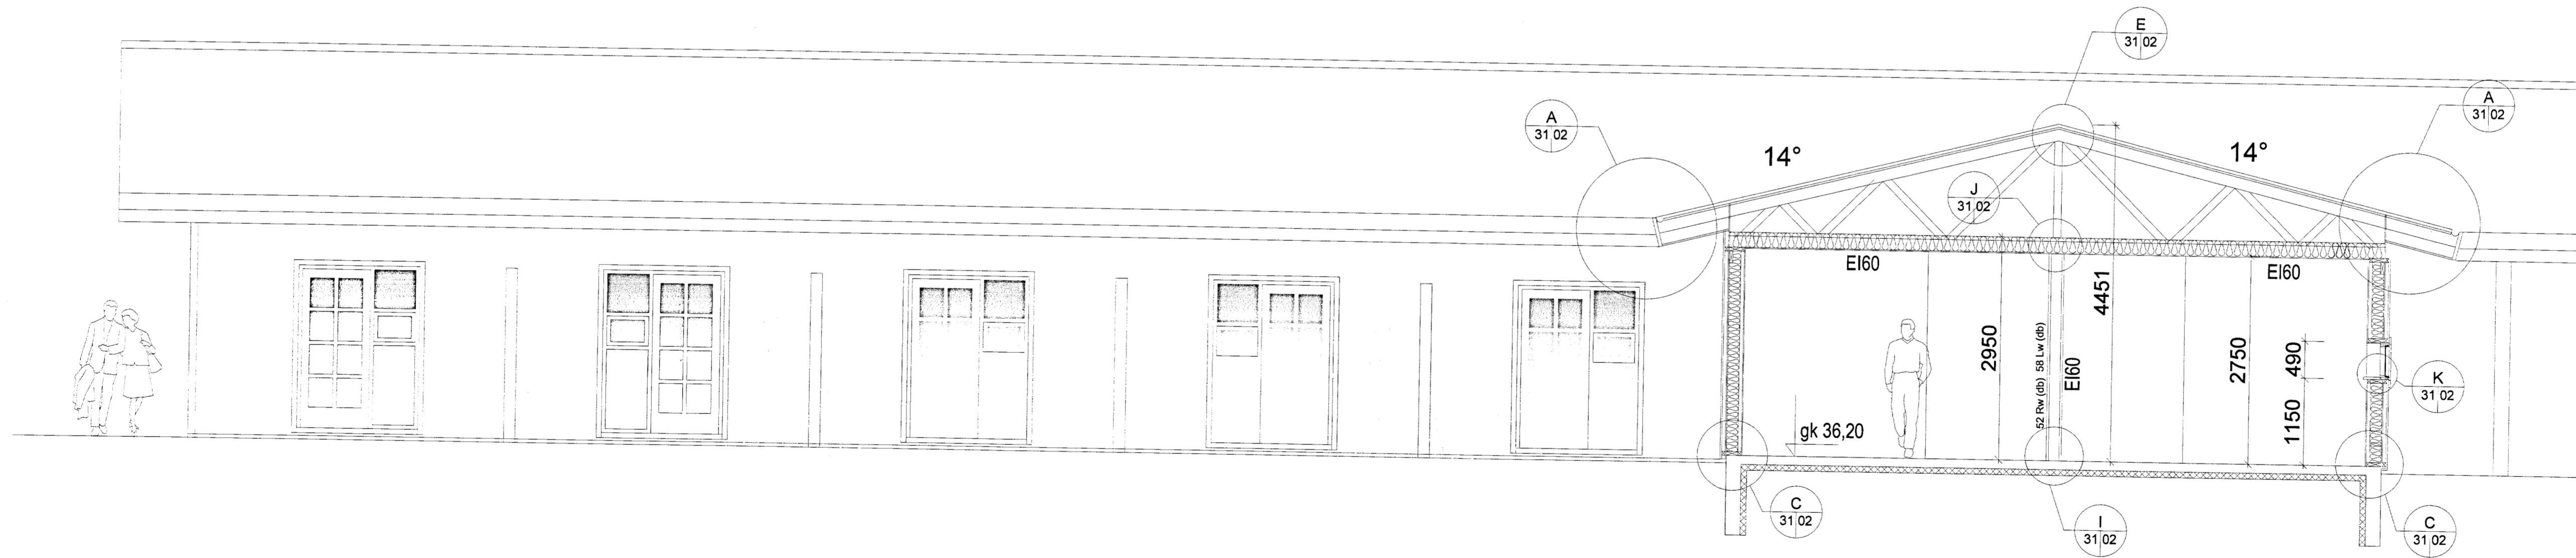

Snið B-B

Útg. Daga. Skýring. Brat.

ÁSBORGIR 19
 SELFOSSI 801
 SNEIÐINGAR OG ÚTLIT

Teiknað af: OKF
 Yfirfarið af: HG
 Dagsætning: 13.11.2013
 Mælikvarði: 1:50

Hallgrím Guðmundsson 140548-2439
 Freyr Friðriksson 170470-4869
 Ólafur H. Pinnbjörnsson 250259-3228
 Ragnar Auðunn Björnsson 230150-4469
 Samúel Guðmundsson 011083-4039

THG ARKITEKTAR
 Fáskil 9-108 Reykjavík. Sími: 460703-2590
 Sími: 545 1600. Fax: 460703-2590
 www.thg.is

13-037 2020
 Verknúmer Númer Útgáfa