
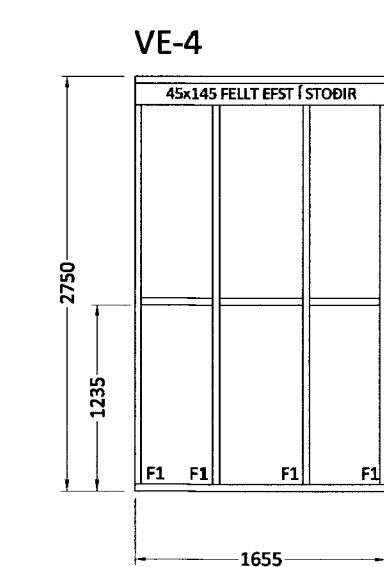
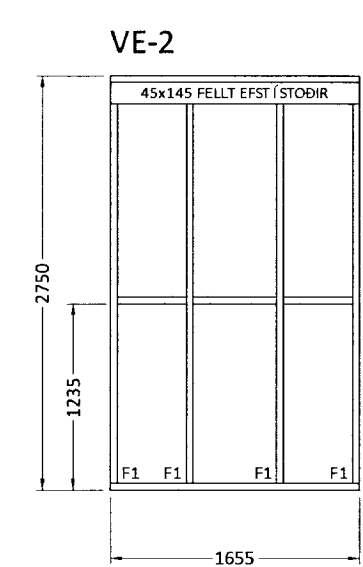
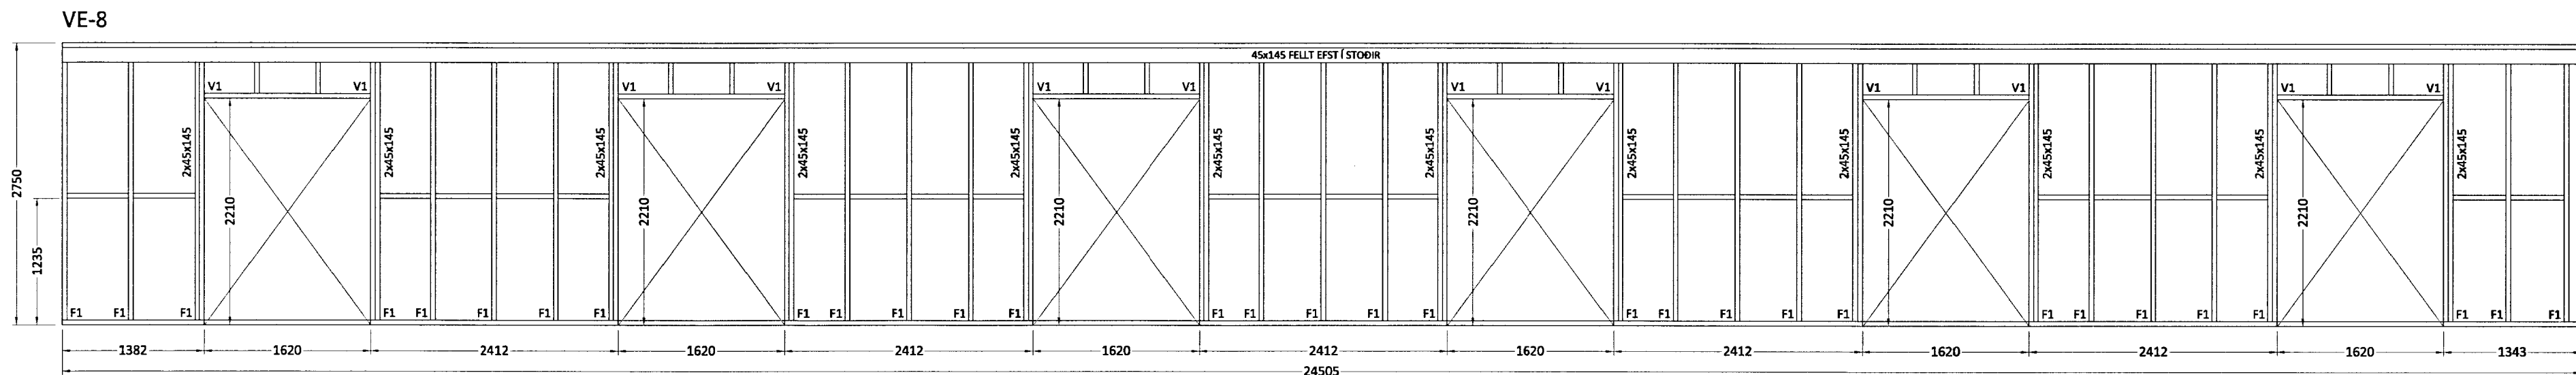


MÓTTIÐ
15. NOV. 2013
Gísli Rafn Gylfason

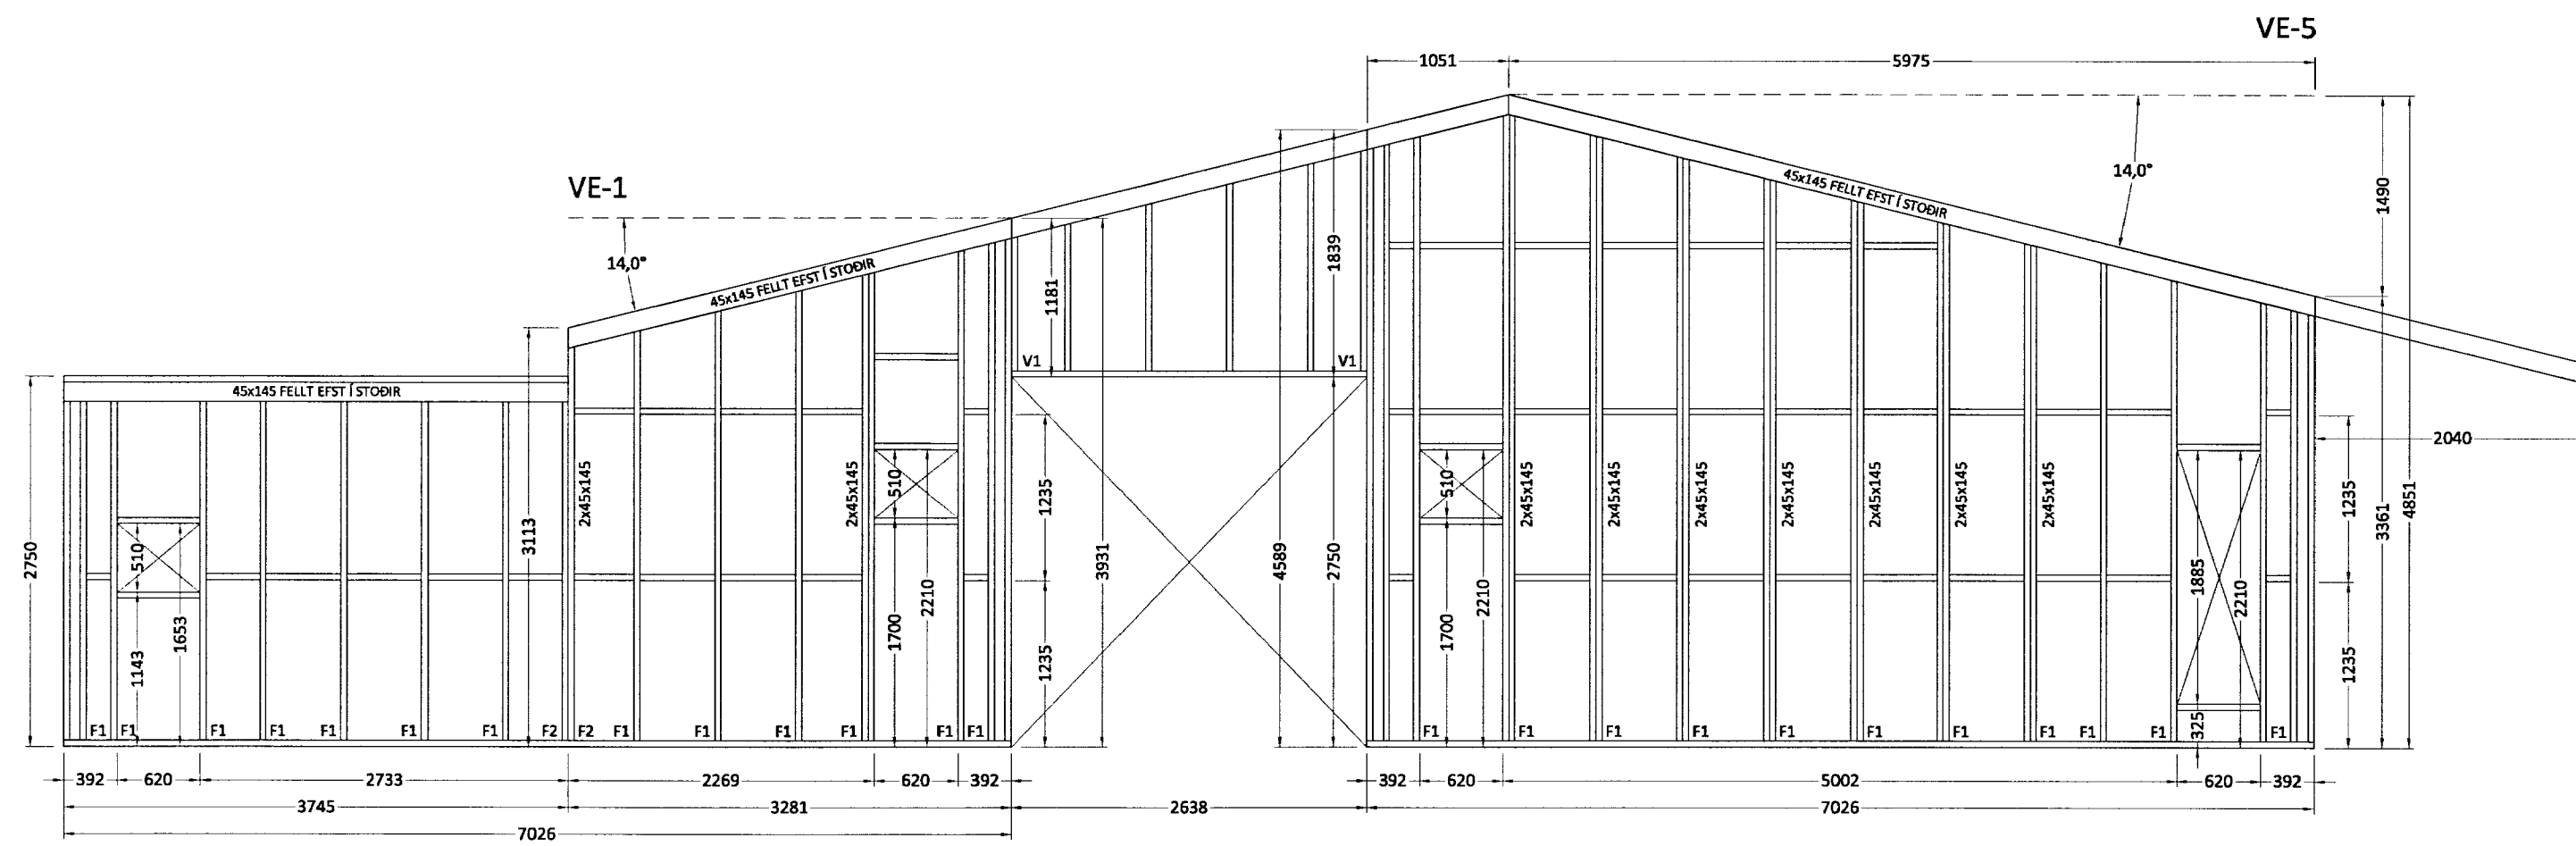

Út:	19.10.13	GRG	Frumútgáfa
Útgáfa:	Dagsetn:	Af:	Skýring:
CEDRUS EHF. TEKNI- OG VERKFRÆÐIÞJÓNUSTA MIDTUN 20, 800 SELFOSS, S: 482-1166 WWW.CEDRUS@SIMNET.IS S: 863-3004			Teiknúmer:
ÁSBORGIR 19 801 Selfossi			210-02
Burðarvirki: Veggjagrindur			Mælikvarði: 1:50
Hannað: Gísli Rafn Gylfason		Teiknað: Gísli Rafn Gylfason	
Dagsetning: 19.10.13		Verknúmer: 13 011	Frumstærð: A2
Ábyrgðarm. og réttahafi: Valur Arnarson		VAF	051073-5099