




MASTUR  
15. NOV. 2013  
Gylfason

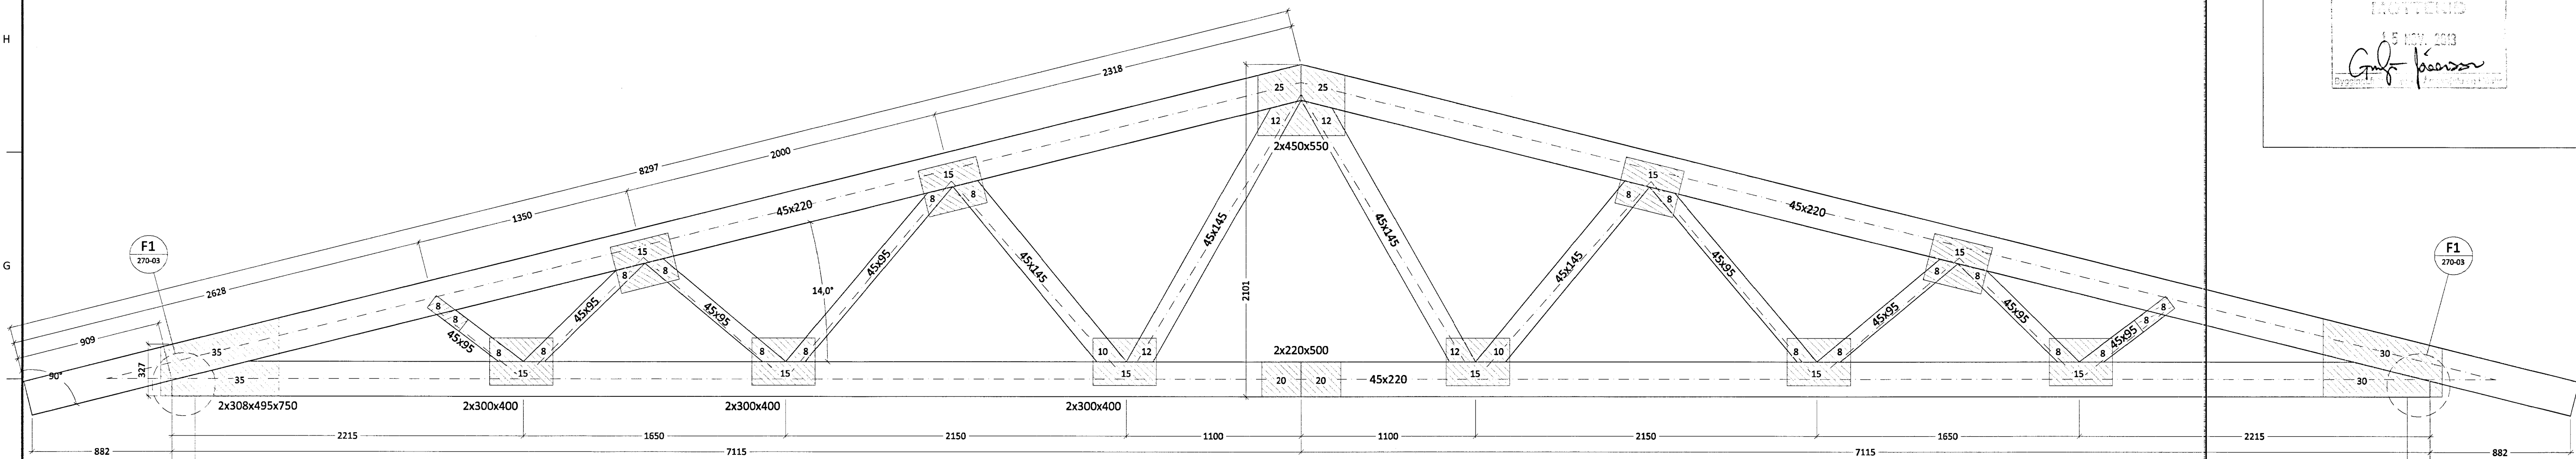

KSP-1  
22 STK.  
Mkv 1:20

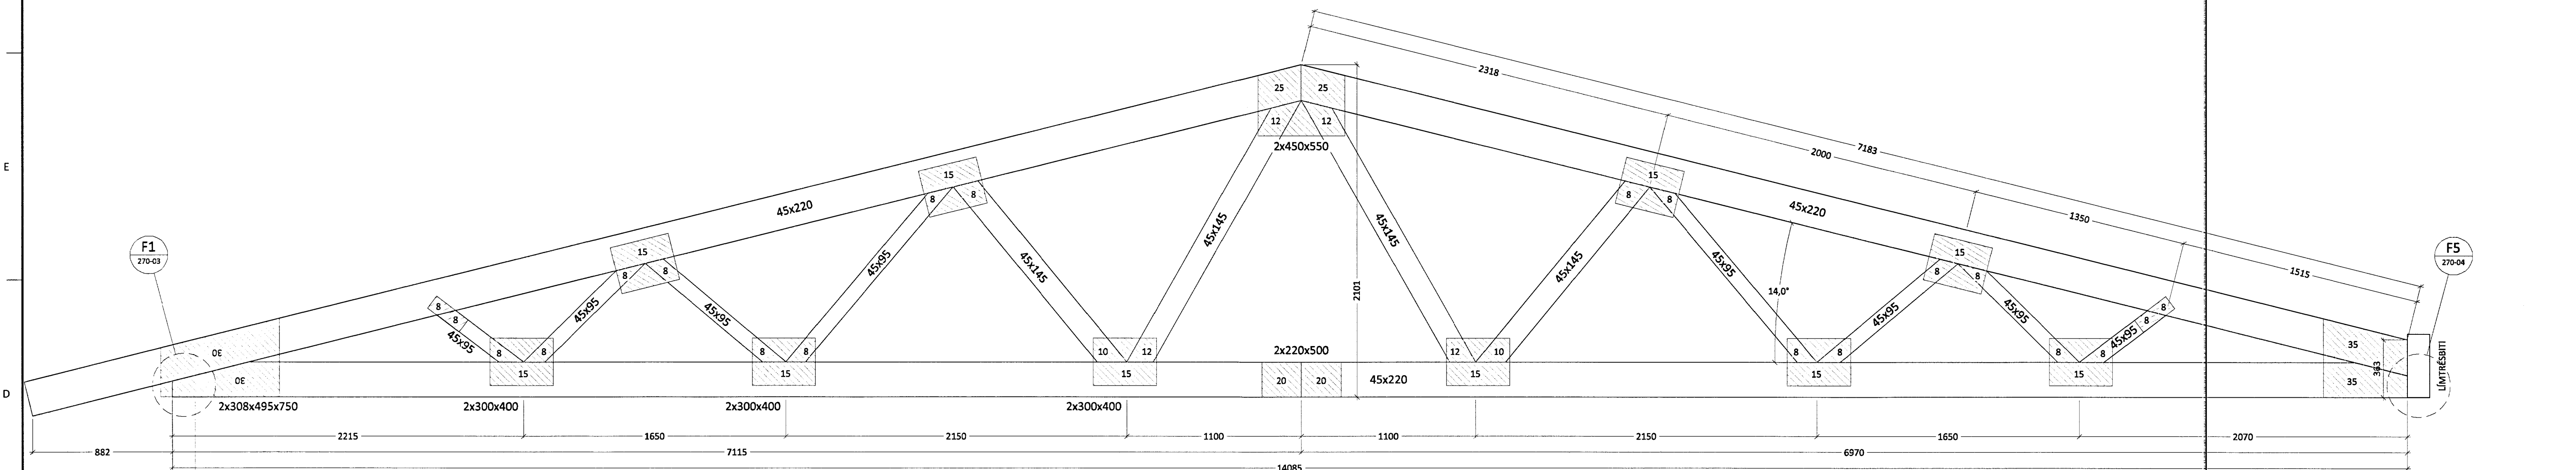

KSP-2  
9 STK.  
Mkv 1:20

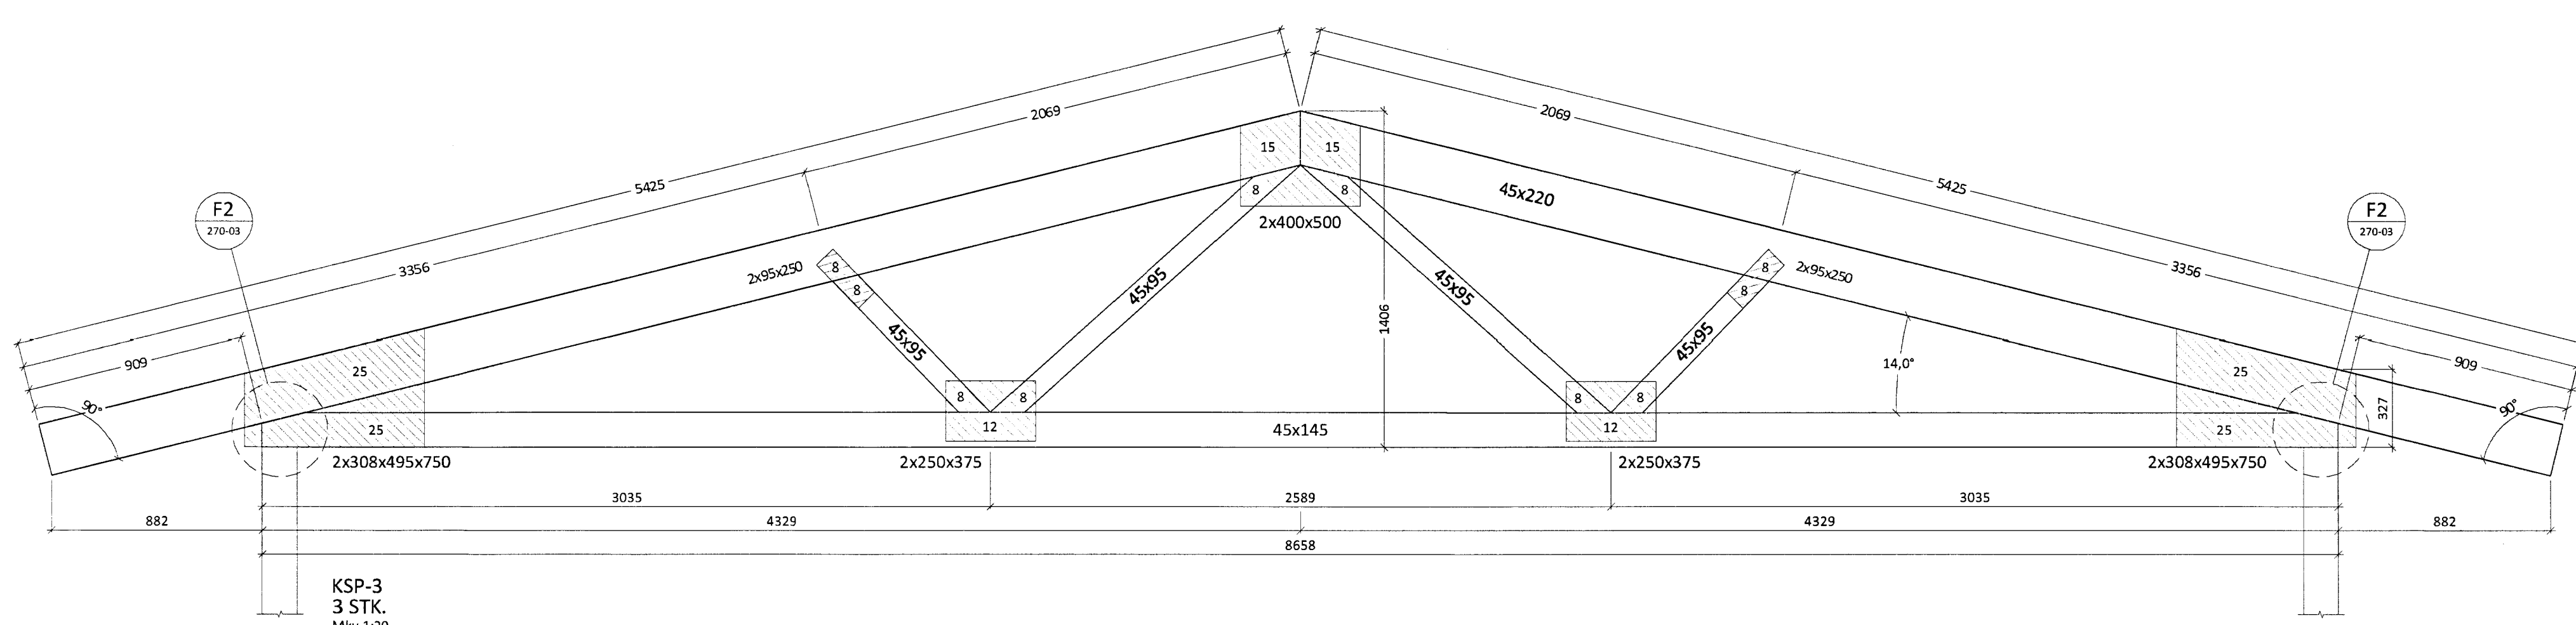

KSP-3  
3 STK.  
Mkv 1:20

Sperrur, skýringartexti:

Efnisgæði:  
Timbur: C18

Krossviður: Birkirkrossviður, 2x15 mm  
Stærð: Breidd x lengd í mm.  
Álindur beggja megin.  
Saumur 28/55 C100 nema annað komi fram.

Ú1	19.10.13	GRG	Frumtúgáfa
Útgáfa:	Dagsetn:	AF:	Skýring:

**CEDRUS EHF.**  
TEIKNI- OG VERKFRÆÐIÐJÓNUSTA  
MÍÐTUN 20, 800 SELFOSS S: 482-1166  
WWW.CEDRUS.IS SIMNET IS S: 863-3004

ÁSBORGIR 19  
801 Selfossi

Teiknínúmer:  
**270-02**

Burðarvirki:  
Kraftsperrur

Mælikvæði:  
1:20

Hannað:	Gisli Rafn Gylfason	Teiknað:	Gisli Rafn Gylfason
Dagsetning:	19.10.13	Verknúmer:	13 011
Ábyrgðarm. og réttthafi:	Valur Arnarson	Frumstærð:	A1
			S: 051073-5099