




SAMÞYKKT
13 FEB. 2013

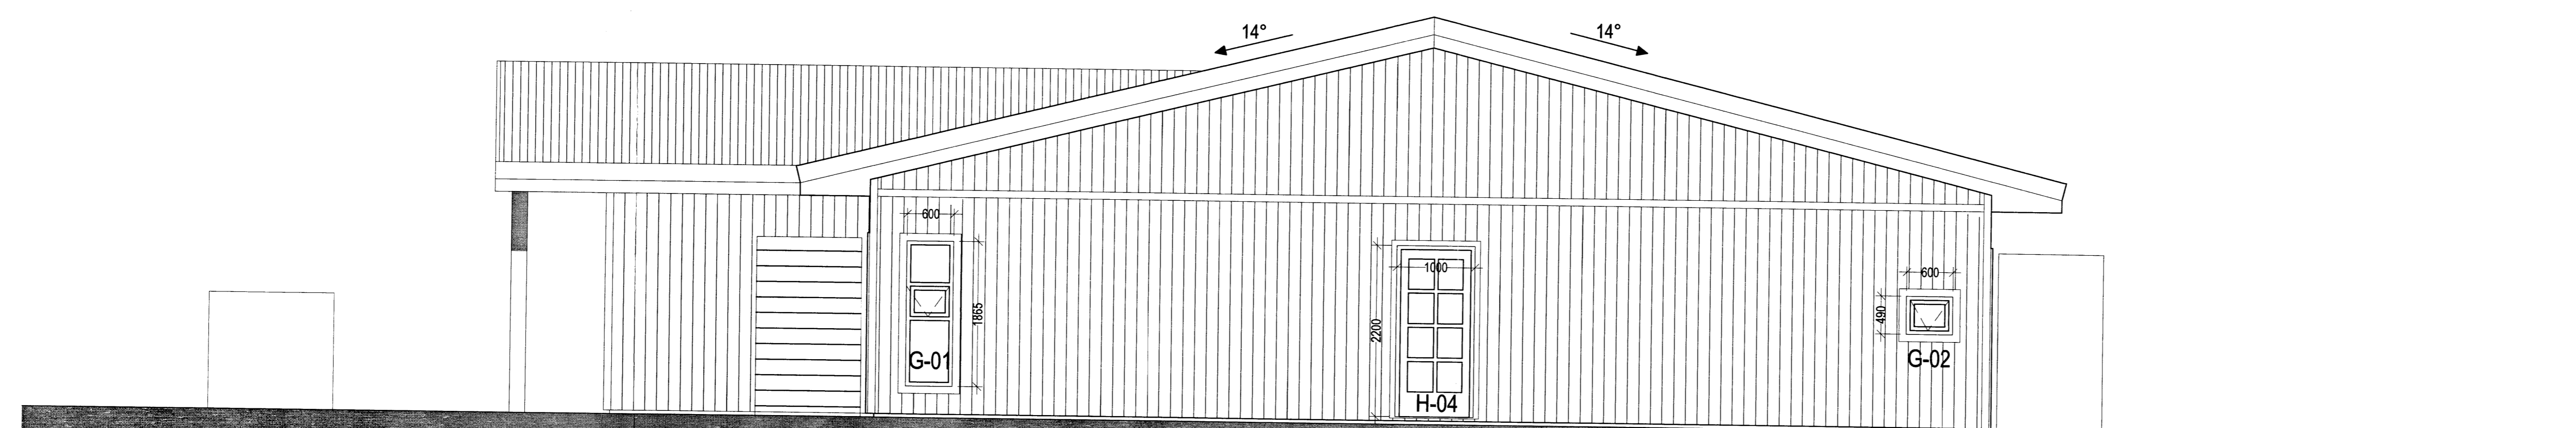

Útlit Norðaustur 1:50.

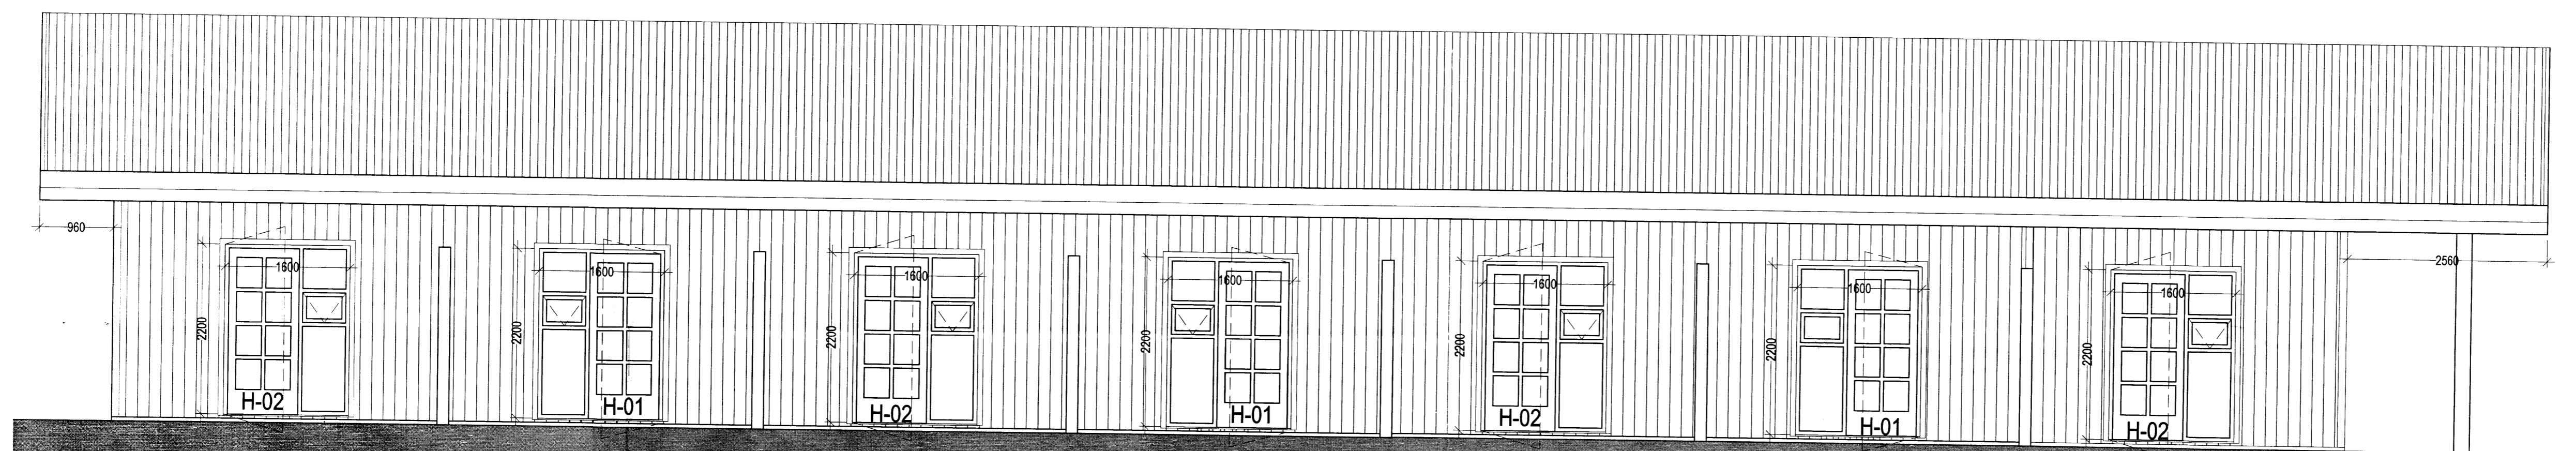

Útlit Norðvestur 1:50.

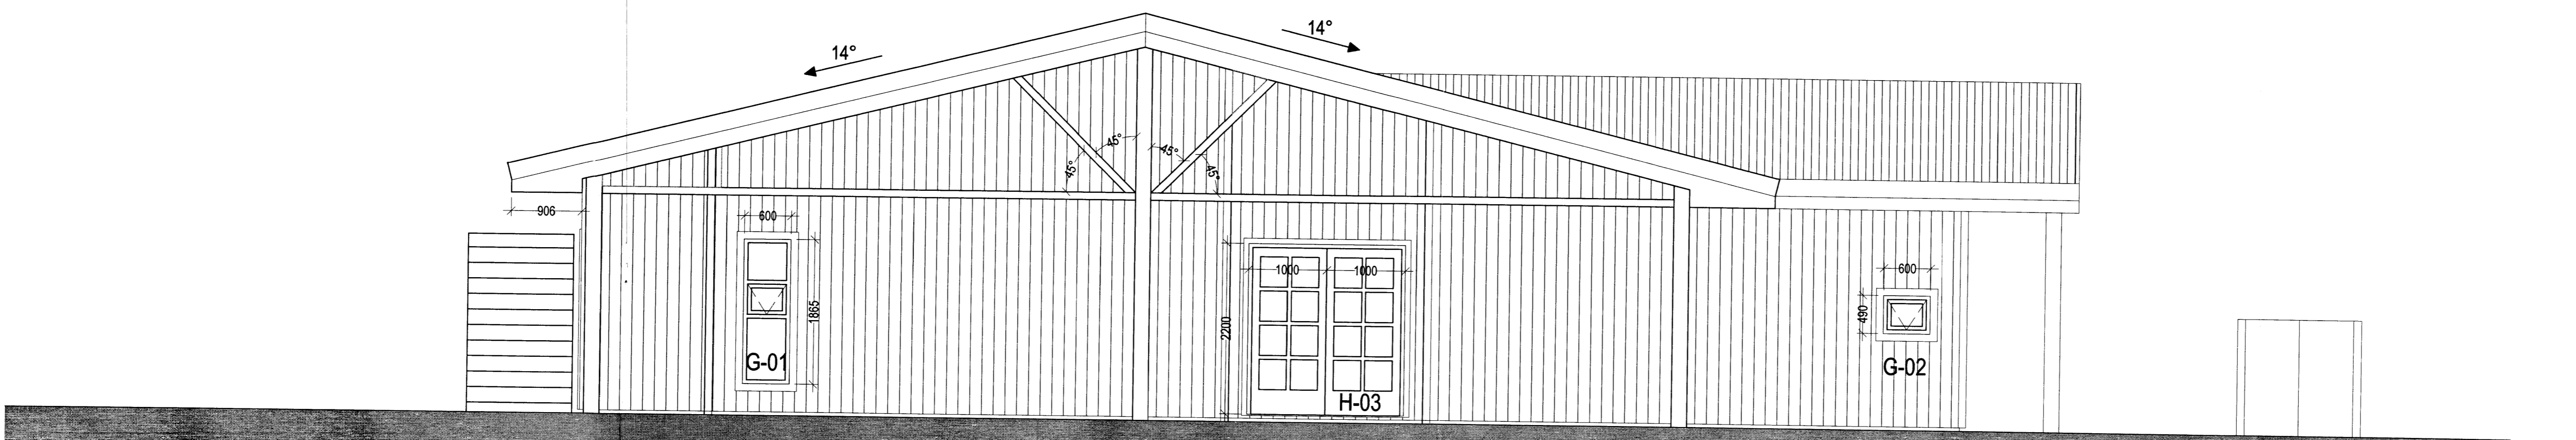

Útlit suðvestur 1:50.

- GN = Gólfurfall
- ... = Þakurfall
- LR = Lofttröðing
- VLR = Vöðunin lofttröðing
- PK = Postkassar
- NL = Neyslurjón
- BO = Björgunarp
- R = Reykskynjarí
- HSL = Handskótvökki
- ... = Merktur Útgangur
- ☐ = Félitigi við björgunarp
- ☐ = Brunaslanga
- ☐ = Stigleðsla
- ☐ = Stigleðsla út
- ☐ = Stigstöð brunavörðunarkerfis
- ☐ = Inntak
- ☐ = Blástandi fyrir fátala
- E160 = Veggir og hæðskil
- E190
- A-E160
- A-E1120
- RE160
- RE1120
- A-REIM120
- E-CS30 = Hurðir
- EI-CS30
- EI-CS60
- E30 = Gluggar

Breyting	Dagsetning	Talnað	Yfirfarið
1	DD.MM.YY	XXX	XXX

JAT
Jeannot A. TSIRENGE
Arkitekt og Umverfræðingur.
S.6952798 Jeannot@intermet.is
Kt. 211098-2489
Félismúli 15 - 2 hæðin, 108 Reykjavík, Ísland
S. 5862808

HÖNNUN Jeannot Tsirenge

ÁSBORGIR 21

Selfossi

Útlit

Verknúmer: 151012HOT	Verkefnastjóri: JAT
Hönnun: JAT	Teiknað: JAT
Yfirfarið: JAT	Samþykkt: Jeannot A. TSIRENGE Kt. 211098-2489
Mælikvæði: 1:50	Dagsetning: 28.02.2013
Skráðsborgir 21-grunnmynd_einbl.dwg	Bláð: A402

ATH
MÁL ATHUGIST Á STAÐNUM ÁBUR EN
FRAMKVÆMD HEFST

Þre: 8.3.2013 00:25:00
 Sær: 8.3.2013 00:25:00