



SAMPYKKT
13 FEB. 2013


Byggingarmáttunni uppáv. Amessjetu og Flóahbr.

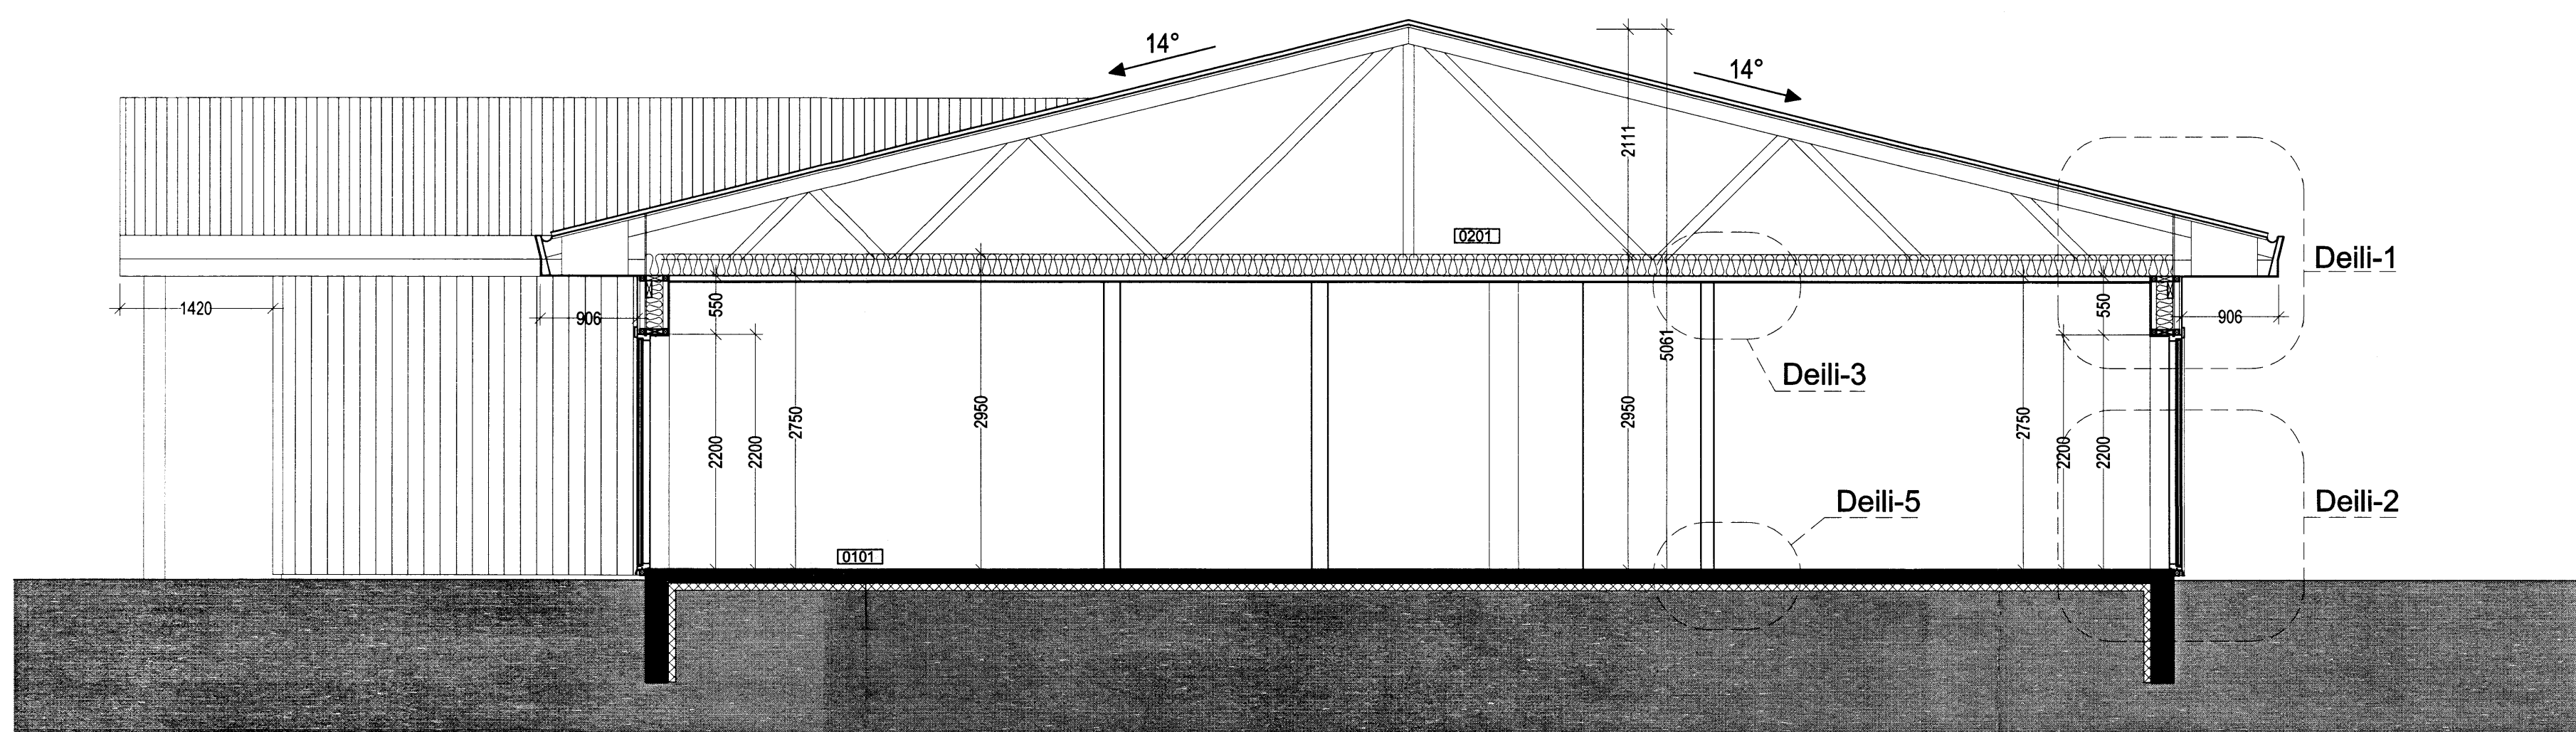

Snið A-A 1:50.

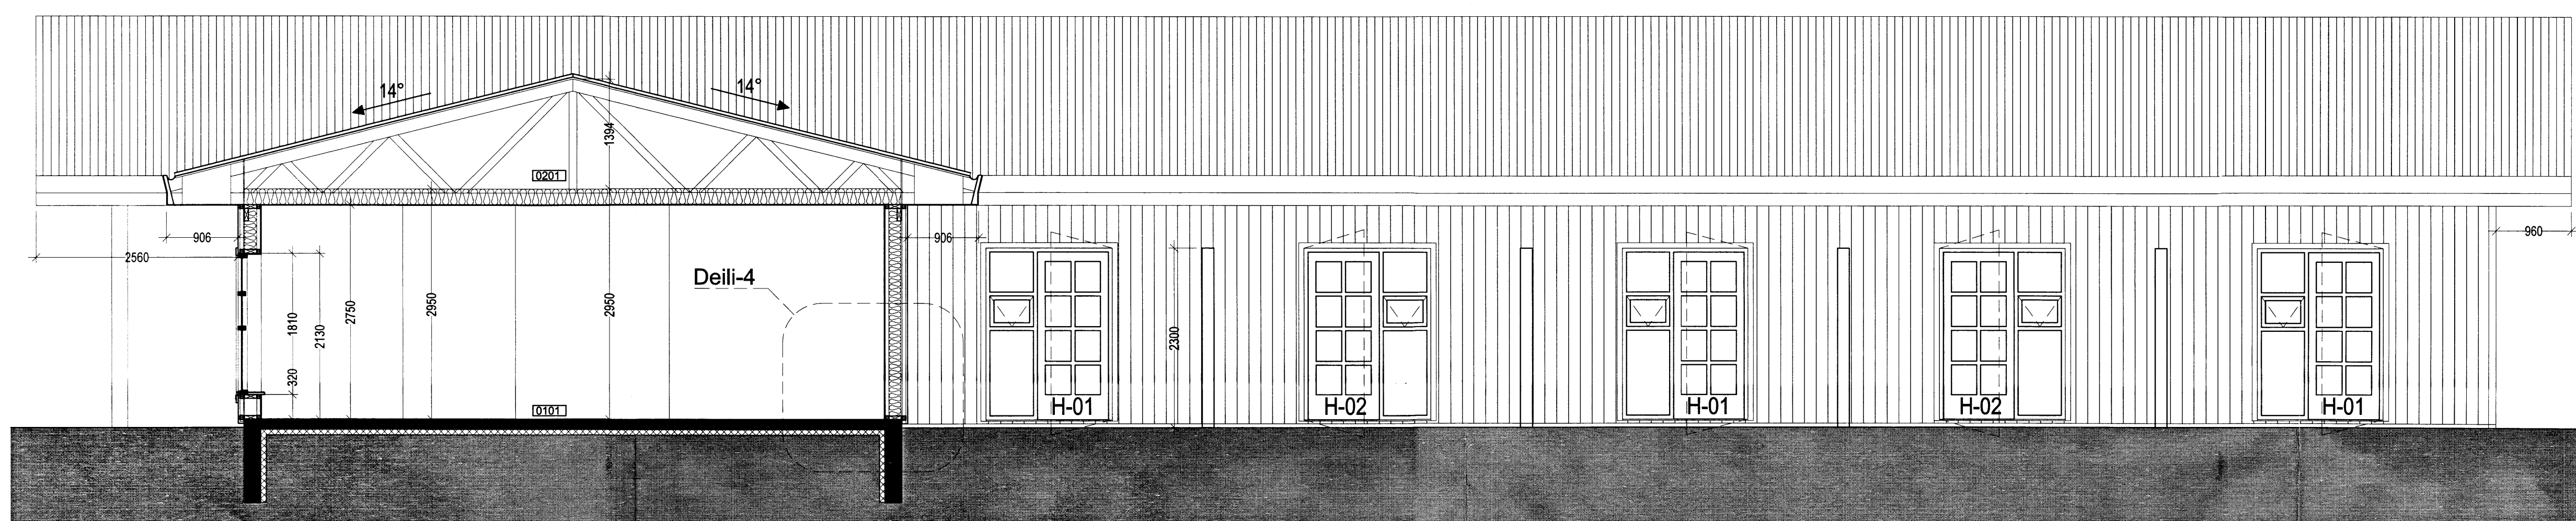

Snið B-B 1:50.

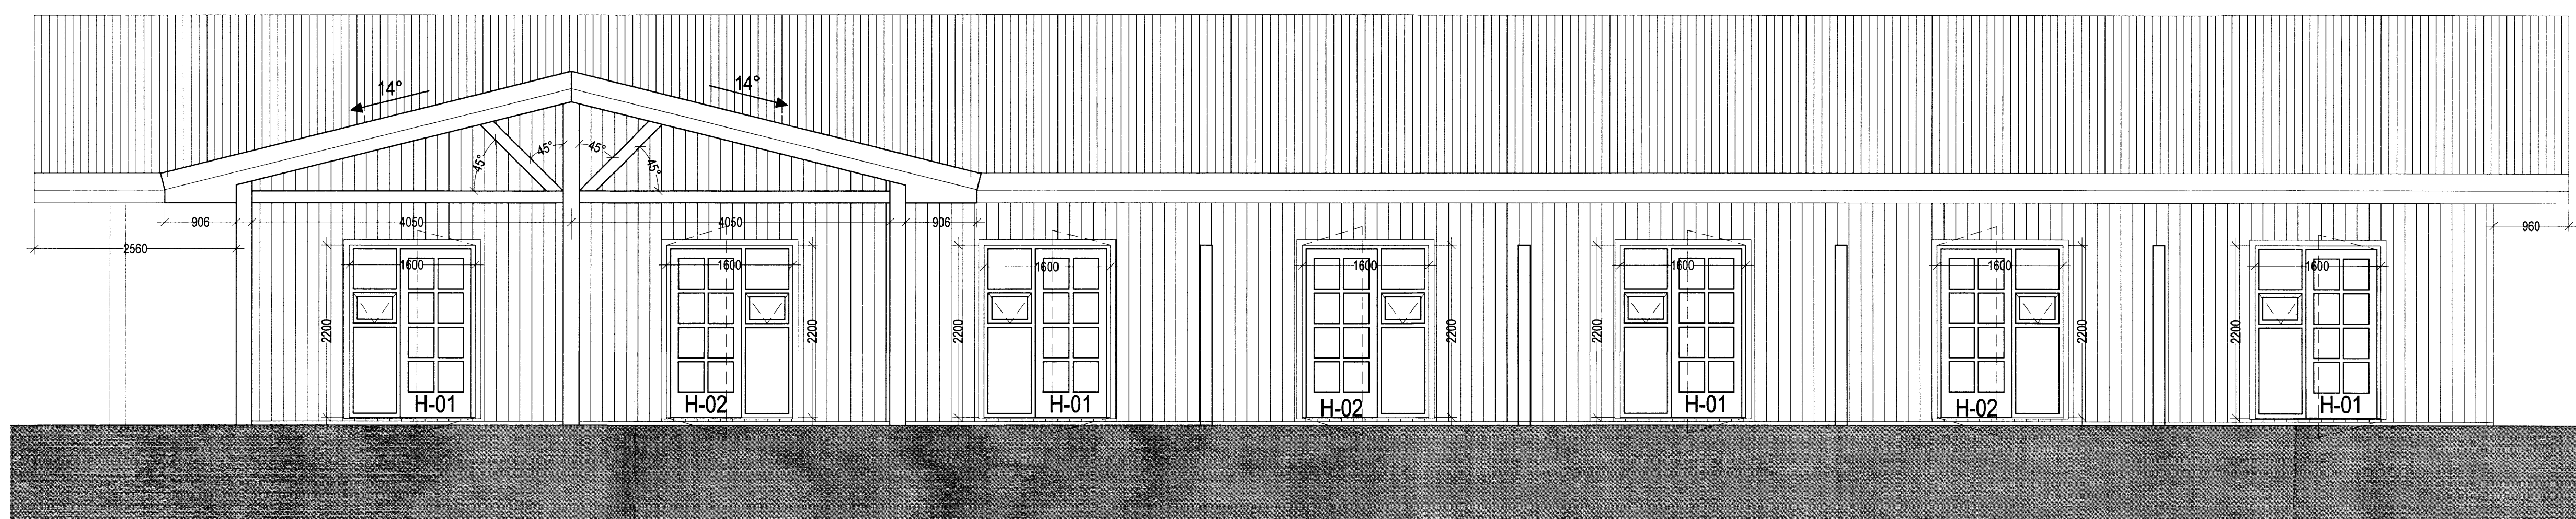

Útlit Suðaustur 1:50.

- GN = Götudurfall
- PK = Pakudurfall
- LR = Loftþræsting
- VLR = Væknútt loftþræsting
- FK = Flóðassar
- NL = Neyðarstígi
- BO = Björgunarpöng
- R = Reykskýngjafi
- HSL = Hándótturhlutur
- > = Markur útgöngu
- BO = Fallstigi við björgunarpöng
- ⊙ = Brunastanga
- ⊙ = Stigstæða
- ⊙ = Stigstæða út
- ⊙ = Stigstæða brunavörðunarkerfis
- ⊙ = Inntak
- ⊙ = Blástæði fyrir loftslétt
- EI60 = Veggir og hæðskil
- EI90 = Veggir og hæðskil
- A-EI60 = Veggir og hæðskil
- A-EI120 = Veggir og hæðskil
- REI60 = Veggir og hæðskil
- REI120 = Veggir og hæðskil
- A-REI120 = Veggir og hæðskil
- E-CS30 = Hurðir
- EI-CS30 = Hurðir
- EI-CS60 = Hurðir
- E30 = Gluggar

Breyting	Dagsetning	Teiknað	Yfirfarð
1	DDMMYY	XXX	XXX
X			

JAT

Jeannot A. TSIRENGE.
Arkitekt og Umverfræðingur.
S.6952786, Jeannot@tsirenge.is
Kl. 211068-2459.

Fellsmúli 15 - 2.hæð, 108 Reykjavík, Ísland
S. 5882009

HÖNNUN Jeannot Tsirenge

ÁSBORGIR 21

Selfossi

Útlit, snið

Verknúmer: 151012HOT	Verkefnastjóri: JAT
Hönnun: JAT	Teiknað: JAT
Yfirfarð: JAT	Samþykkt: Jeannot A. TSIRENGE Kl. 211068-2459
Mælikvarði: 1:50	Dagsetning: 28.02.2013
Skraðborgir 21-grunnmynd_einbil.dwg	Blað: A403

ATH

MÁL ATHUGIST Á STAÐNUM ÁBUR EN FRAMKVEMD HEFST

Snr: 13.02.2013 10:26:10