




Skipulags- og byggingarfulltrúi Uppsveita bs.
Samþykkt
 27 MAÍ 2010
Ólaf Pálsdóttir
 Byggingarfulltrúi

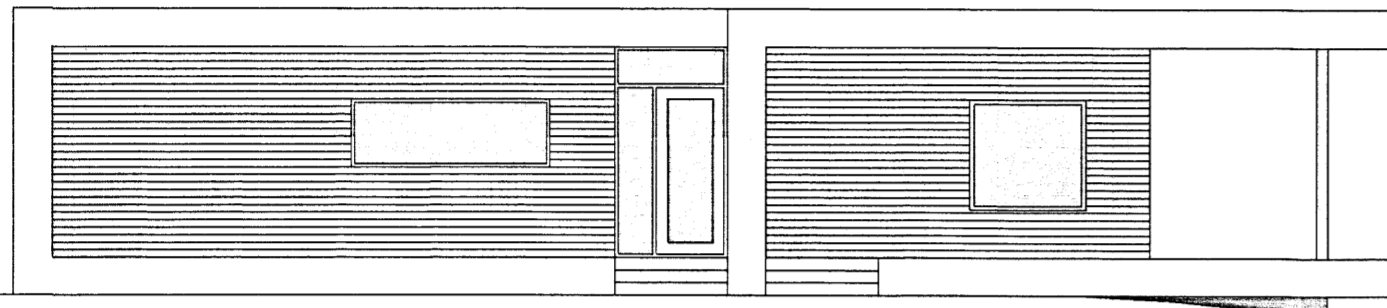


Útlit norður 1:100

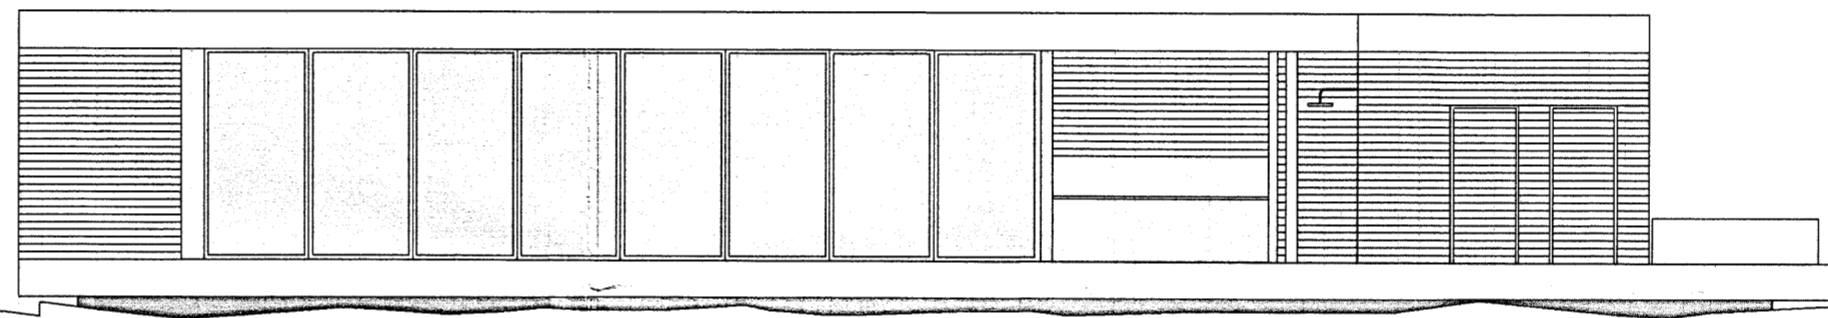

Útlit vestur 1:100

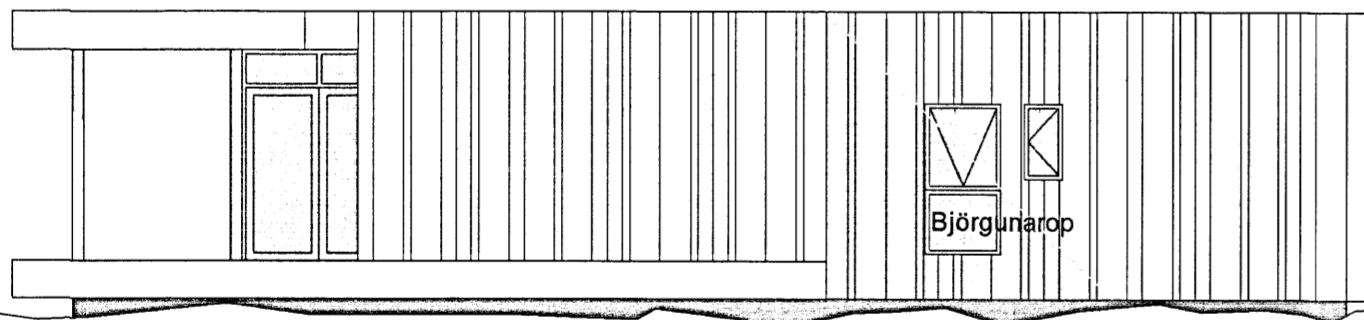

Útlit suður 1:100

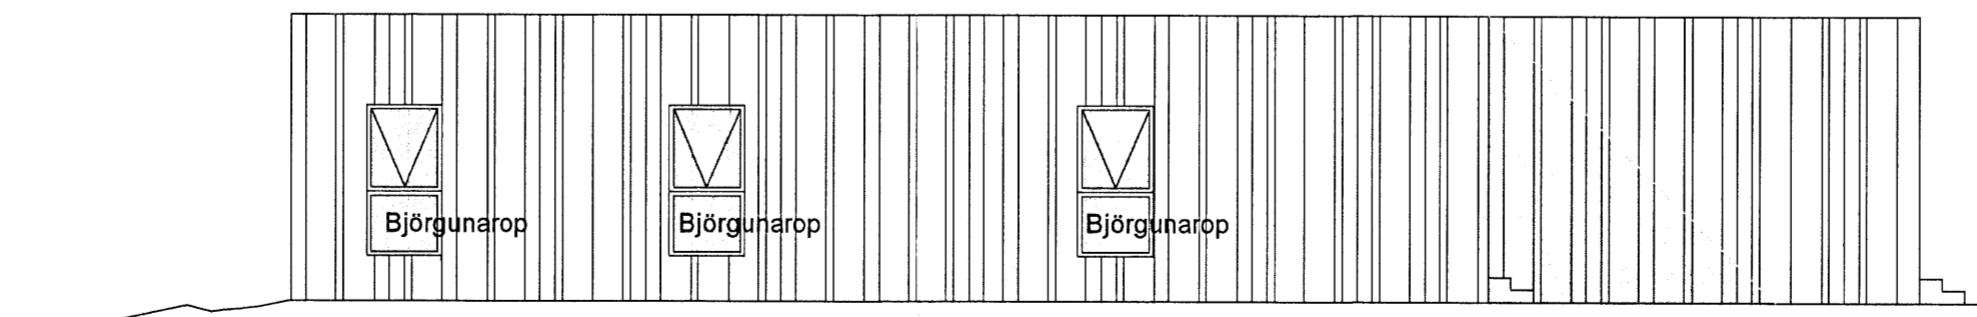

Útlit austur 1:100

Ásabraut 26 og 28, Grímsnesi A2 blað 4 af 6

Nýtt sumarhús

Útlitsmyndir

Breytt: Dags: Lýsing:

Hannað: ÓP Teiknað: ÓP Dagset: 14.02.2010 MKV: 1:100

Páll V. Bjarnason 060346-2249

Ólaf Pálsdóttir 160174-3689



PÁLL V. BJARNASON ARKITEKT FAÍ
ÓLÖF PÁLSDÓTTIR ARKITEKT
 HÖNNUN · RÁÐGGJÖF · ENDURBYGGINGAR

HAFNARSTRÆTI 19
 101 REYKJAVÍK

KT. 431 005-0690
 Sími: 5789880, 8219880

www.p-ark.is

p-ark@p-ark.is