



Samþykkt


27 MARS 2007
Byggingarfulltrúi uppsvettva Árnessýslu

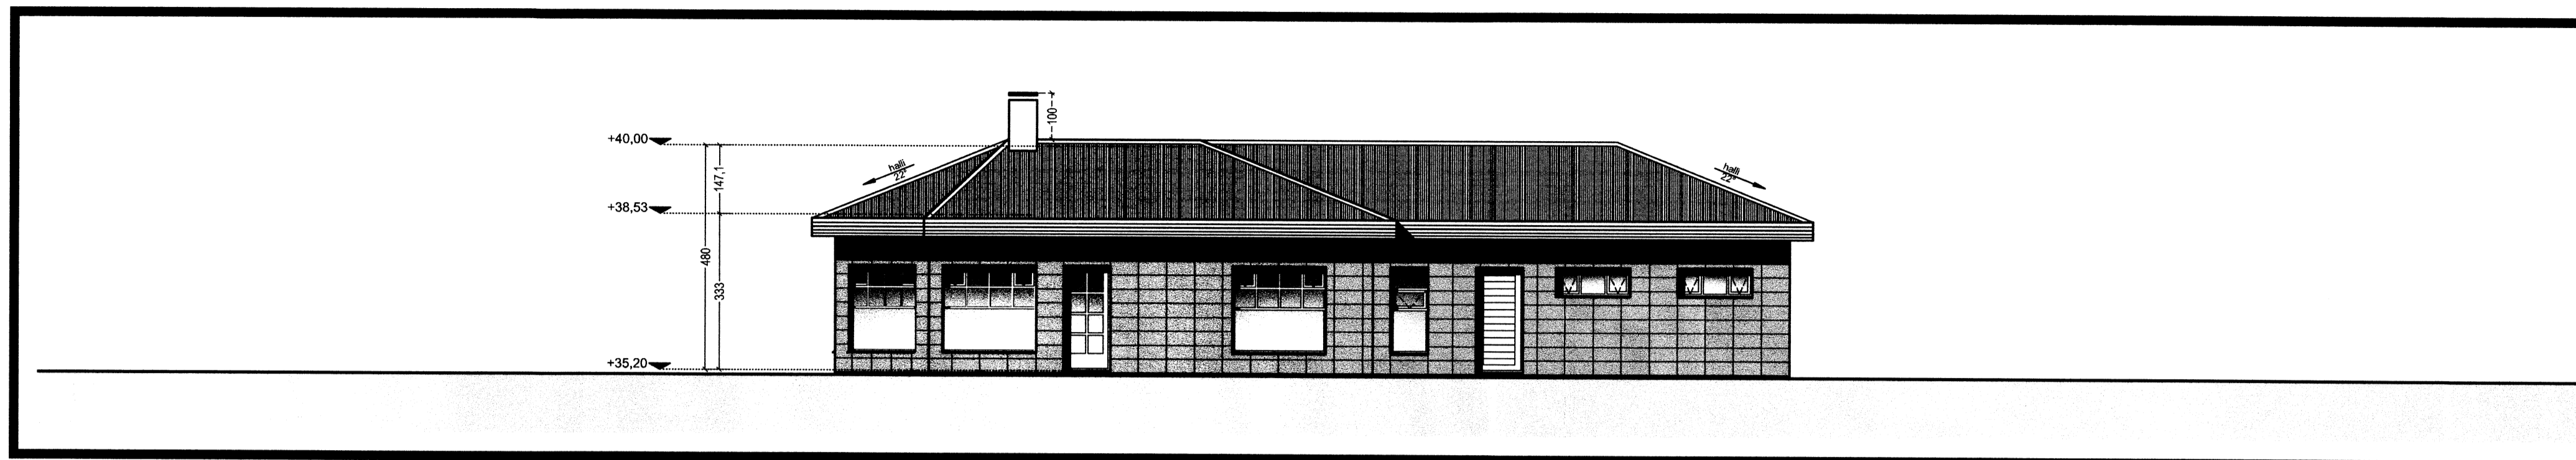

Útlit suðaustur 1:100.

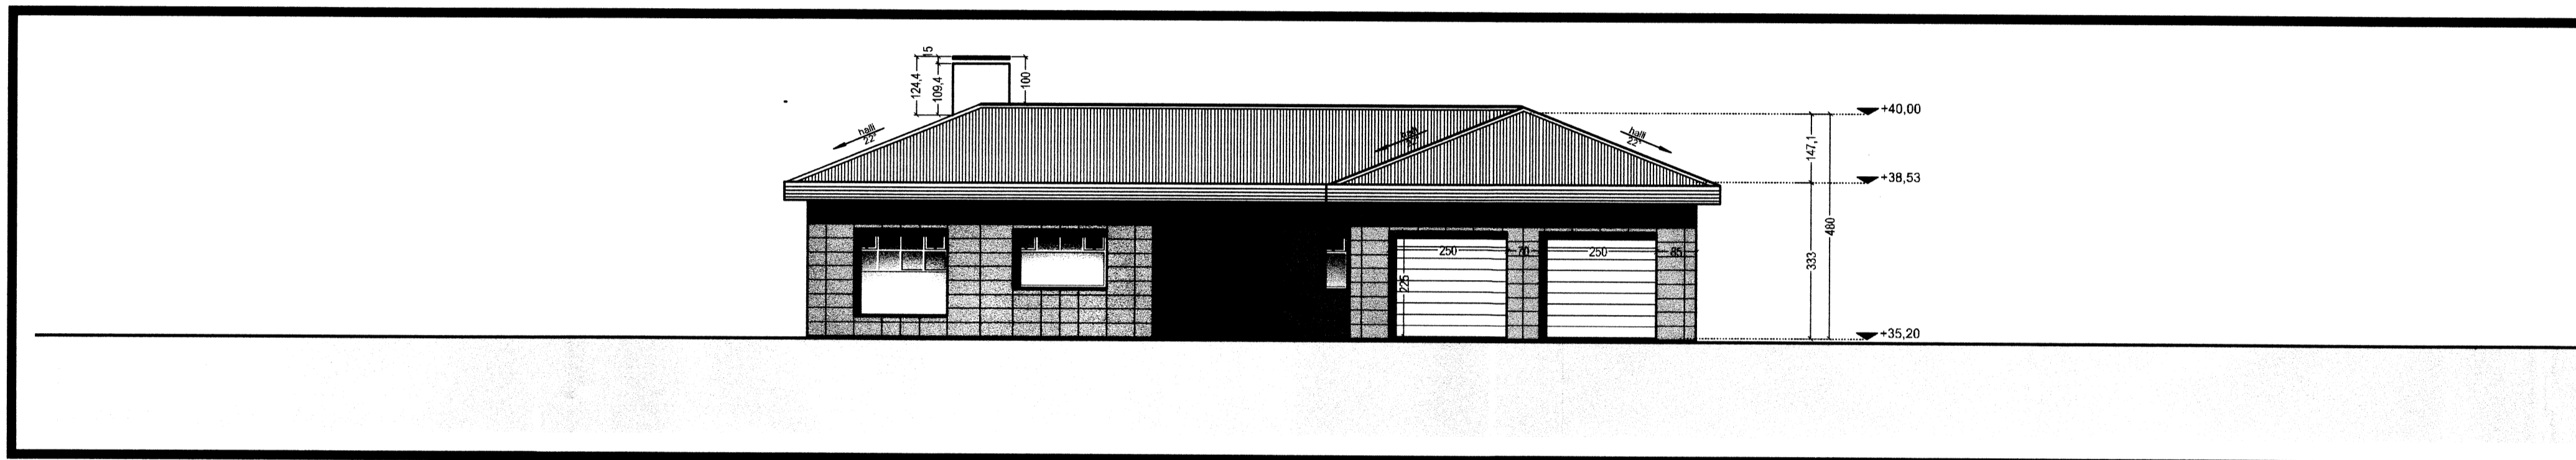

Útlit norðaustur 1:100.

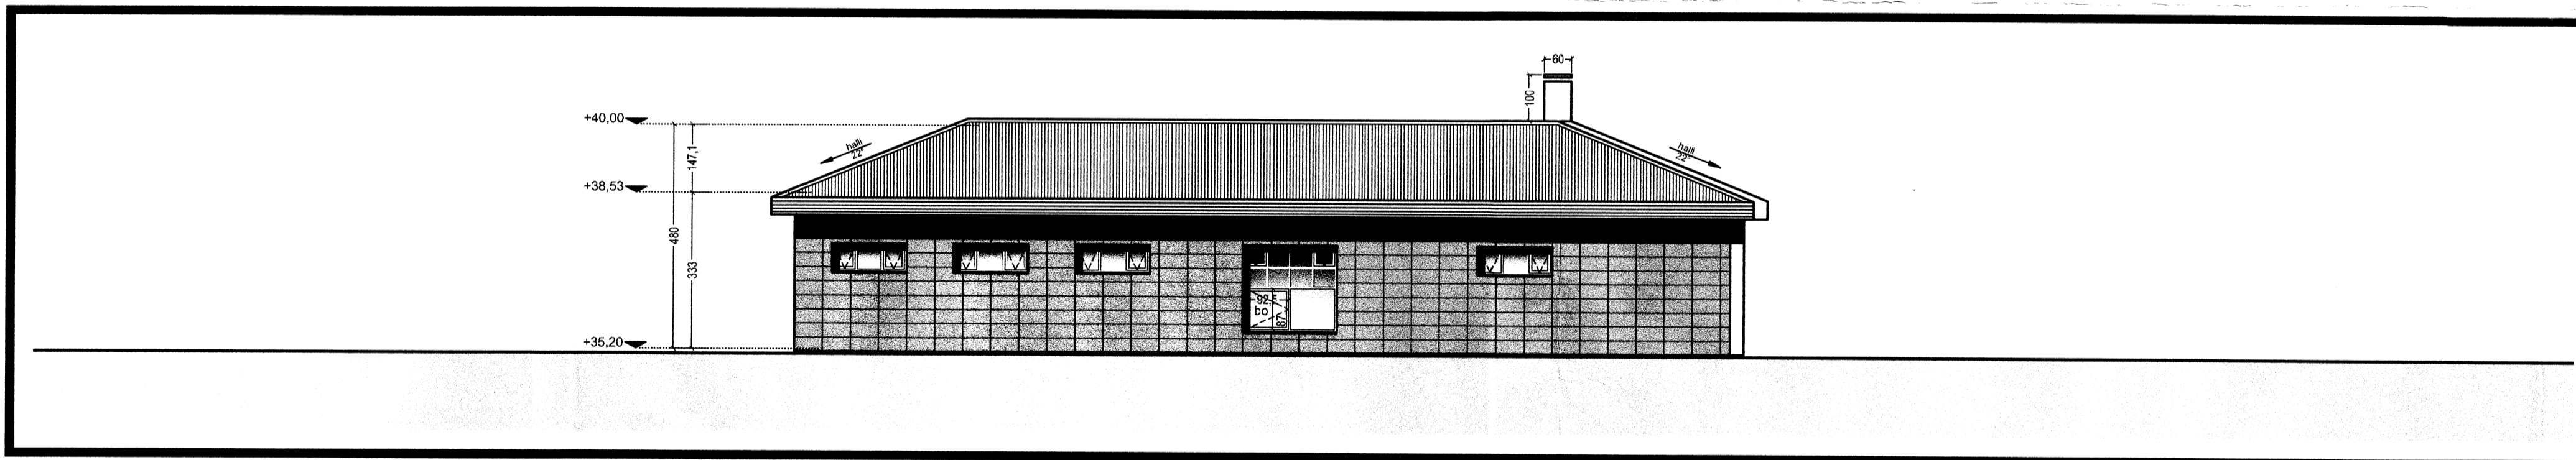

Útlit norðvestur 1:100



Útlit suðvestur 1:100.

TAKN

- GN = Gólfútfel
- PN = Paknufútfel
- LR = Loftrásing
- VLR = Væknin loftrásing
- PK = Pottasur
- NL = Neytarjós
- BO = Björgunarp
- R = Reykkyngan
- HSL = Handskóntarzi
- ÚT = Merktur útgangur



- ⊞ = Feilistigi við björgunarp
- ⊞ = Brunastanga
- ⊞ = Stigleðsla
- ⊞ = Stigleðsla út
- ⊞ = Stjómstöð brunavörðunarkerfis

- ⊞ = Inntak
- ⊞ = Blástæði fyrir fallaða
- E160 = Veggir og hæðaskilt
- E190
- A-E160
- A-E1120
- RE160
- RE1120
- A-RE1M120
- E-CS30 = Hurðir
- EI-CS30
- EI-CS60
- E30 = Gluggar

BREYTING

| Breyting | Dagsetning | Teknað | Tilfarir |
|----------|------------|--------|----------|
| 1 | 10.03.2007 | JAT | JAT |

Breytingar vegna afhugsamr.

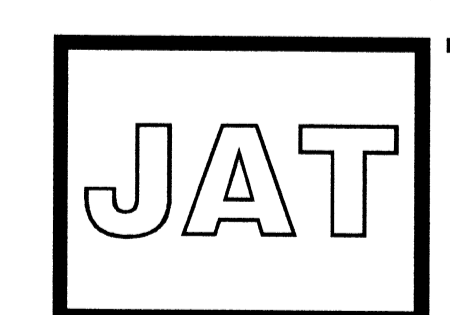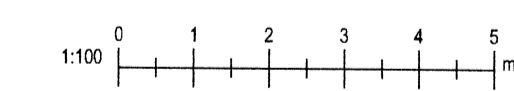

HÖNNUN

ÁSBORGIR 3

Selfossi

Útlit *legnet*

| | |
|------------------------|--|
| Verknúmer: 06003EH | Veykfnastjóri: JAT |
| Hönnun: JAT | Teknað: JAT |
| Yfirarið: JAT | Samþykkt: Jeannot A. TSIRENGE Kt. 211058-2498 |
| Mælikvarði: 1:100 | Dagsetning: 10.01.2007 |
| Skrá: 06003EH-A201.dwg | Blað: A201 |