
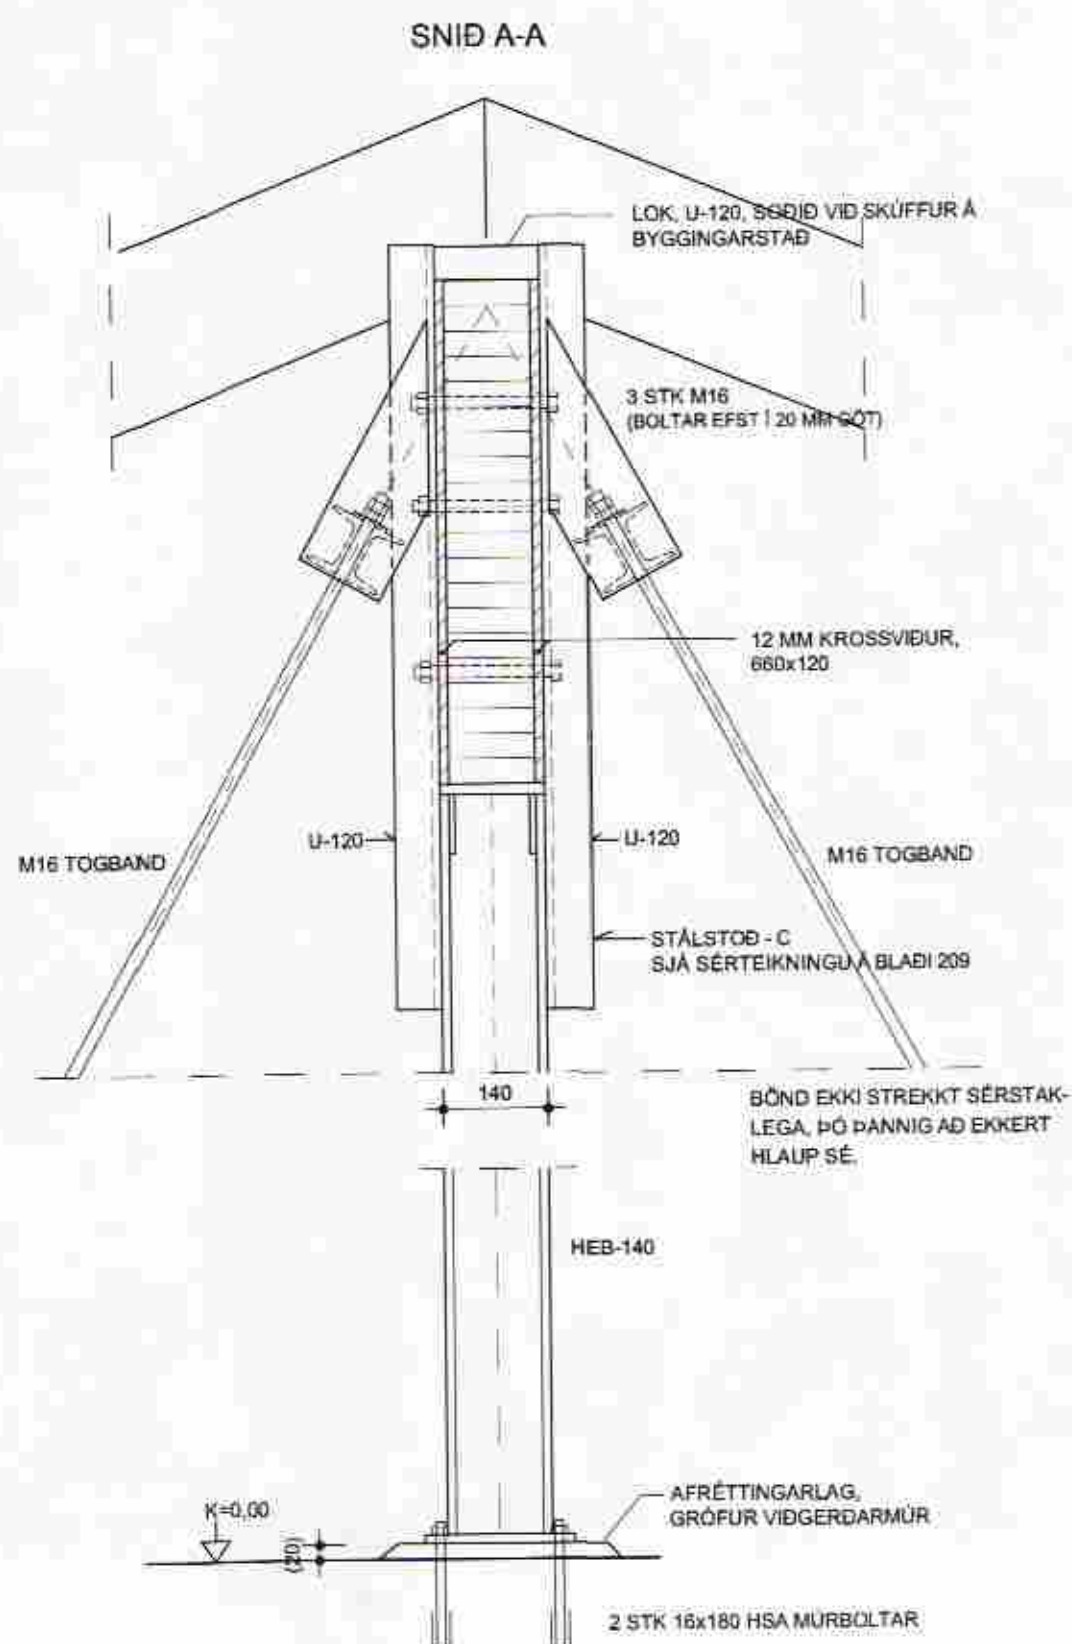


frh. LÍMTRÉBITAR Í MÆNI OG STODIR.
VALMASPERRUR ÚR 73x223

36 1:10

STÁLSTOD - C
- FESTING VIÐ LÍMTRÉBITA
- FESTING VIÐ GÓLF

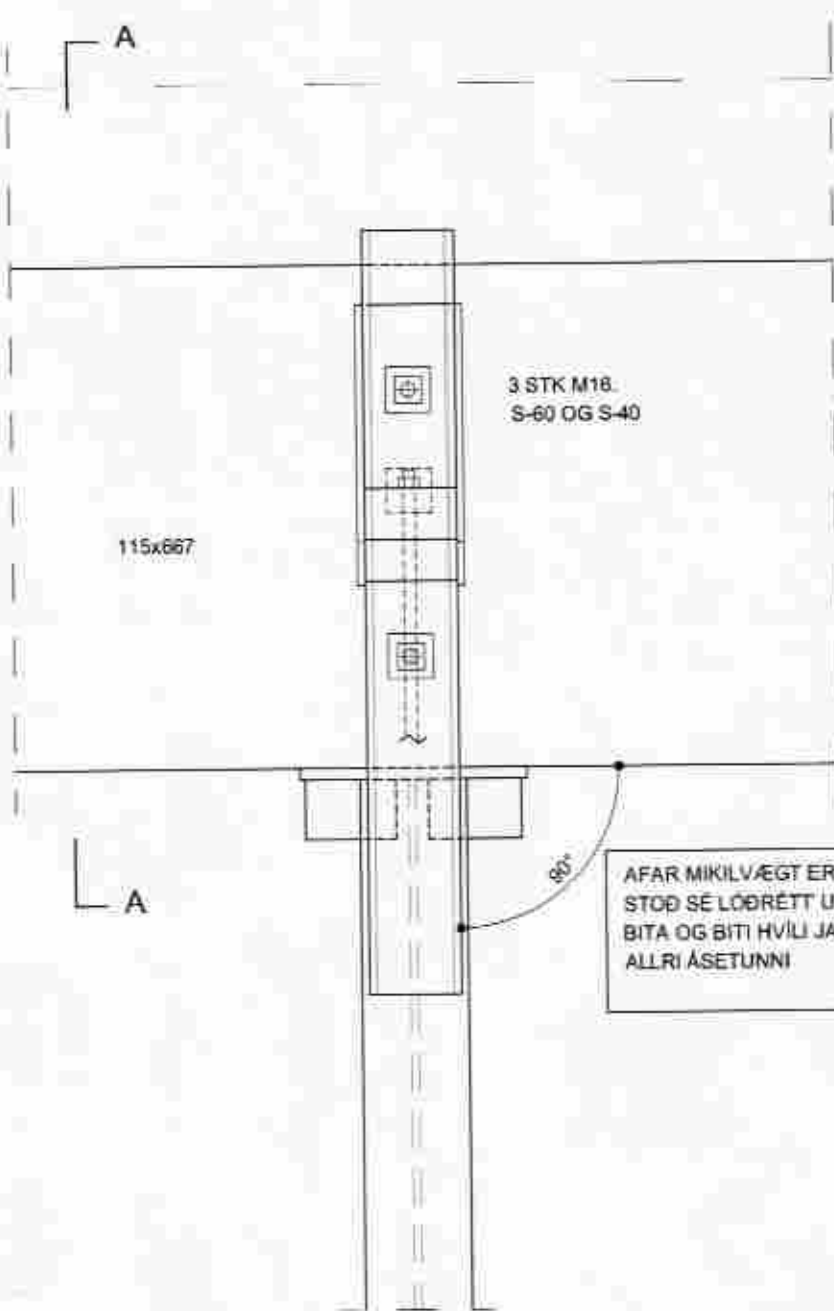


AFAR MIKILVÆGT ER AD
STOD SE LÖÐRETT UNDIR
BITA OG BITI HVÍL JAFNT Á
ALLRI ÁSETUNNI

BÖND EKKI STREKKT SÉRSTAK-
LEGA, ÞÓ ÞANNIG AD EKKERT
HLAUP SÉ.

38 1:10


- FESTING Á 73x223 VALMASPERRUR VIÐ SKORSTEIN
- FESTING LÍMTRÉBITA VIÐ SKORSTEIN

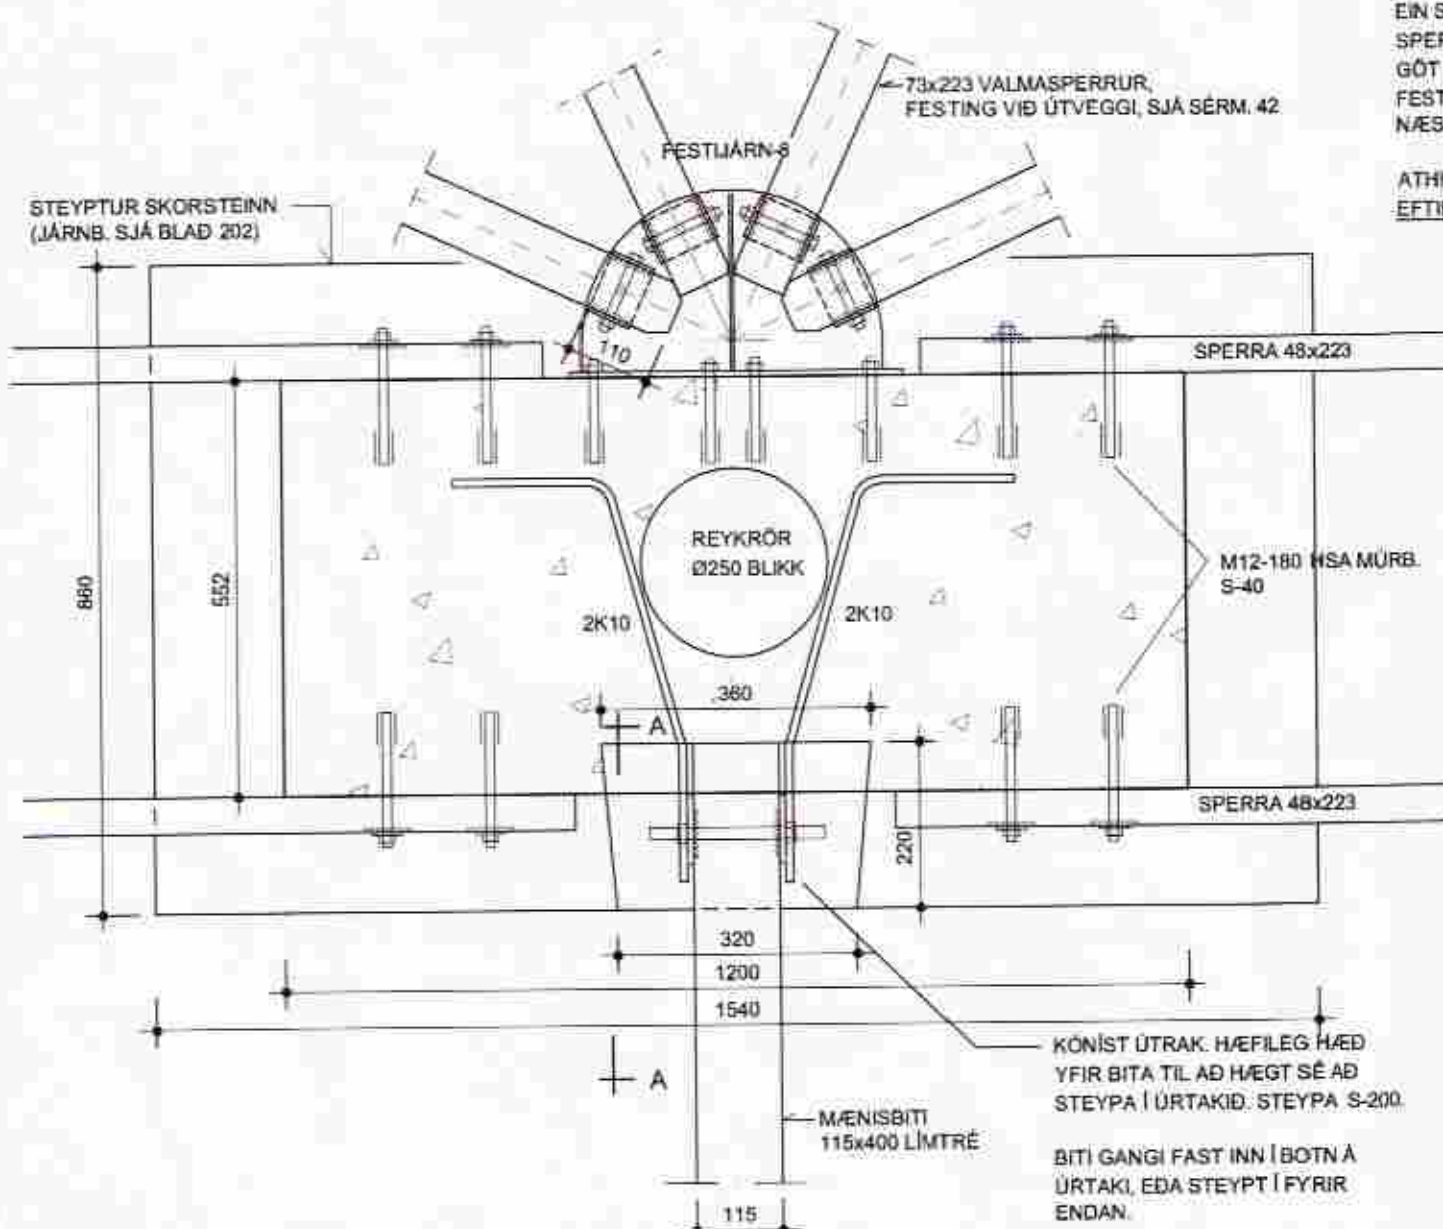


FESTJÁRN - 8
2 STK M12 Í HV. SPERRU + 2 STK Ø63/13 EINHLEDA BD
6 STK M12-115 HST MÚRBOLTAR

UPPSETNING:
FESTJÁRN BOLTAD VIÐ VEGG Í RÉTTRI HÆÐ.
EIN SPERRA TEKIN FYRIR Í EINI. SKÓR FESTUR VIÐ FESTJÁRN.
SPERRUENDI LAGABUR TIL OG SPERRA STILLT AF INN Í SKÓ OG
GÓT MÉRKT Á SPERRU. SPERRA OG SKÓR LOSADUR AF
FESTJÁRN. SPERRA BORUD OG SKÓR FESTUR VIÐ SPERRU.
NÆSTA SPERRA TEKIN EINS.

ATHUGA AD SPERRA SÉ MED RÉTTA ÁSETUNAD Á ÚTVEGGI.
EFTIR UPPSETNINGU SPERRA SKAL SJÓÐA SKÓ VIÐ FESTJÁRN.

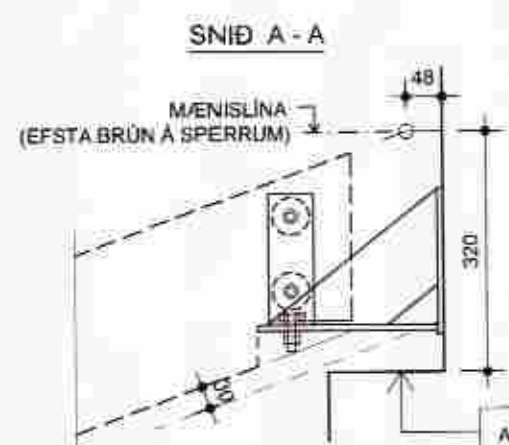


ATH. MJÖKKUN Á STEYPTUM
SKORSTEINI, ÞEGAR HANN
GENGUR UPP Á MILLI
ÞAKSPERRA, NÁ EINNIG
NIEUR FYRIR FESTJÁRN-8

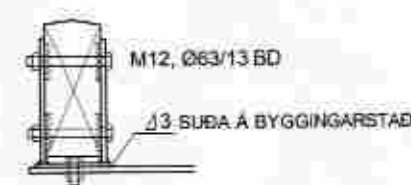


40 1:10


FESTING Á VALMA- OG
KVERKSPERRUR VIÐ ÚTVEGGI

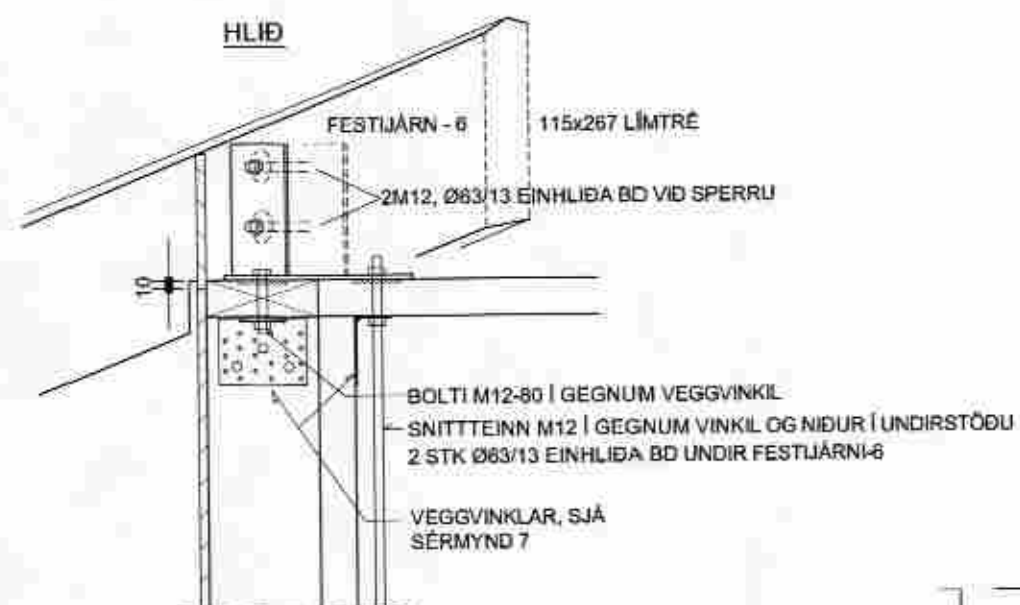

HORFT OFAN Á VALMASPERRU

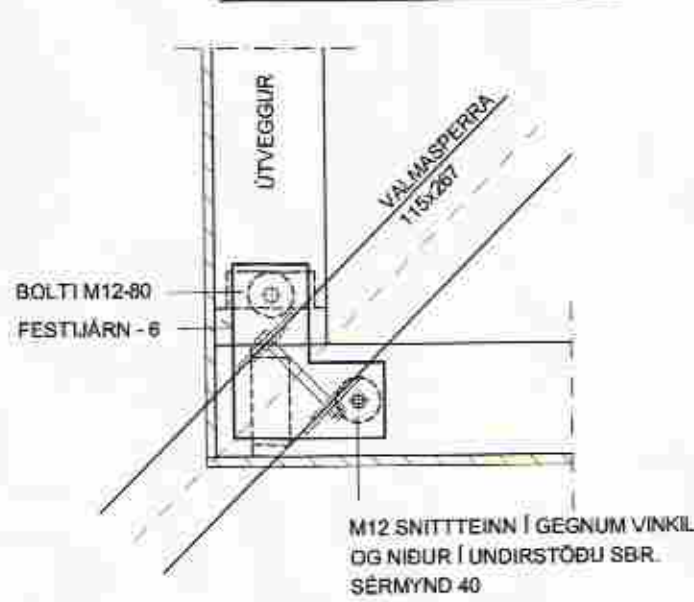


HORFT OFAN Á KVERKSPERRU

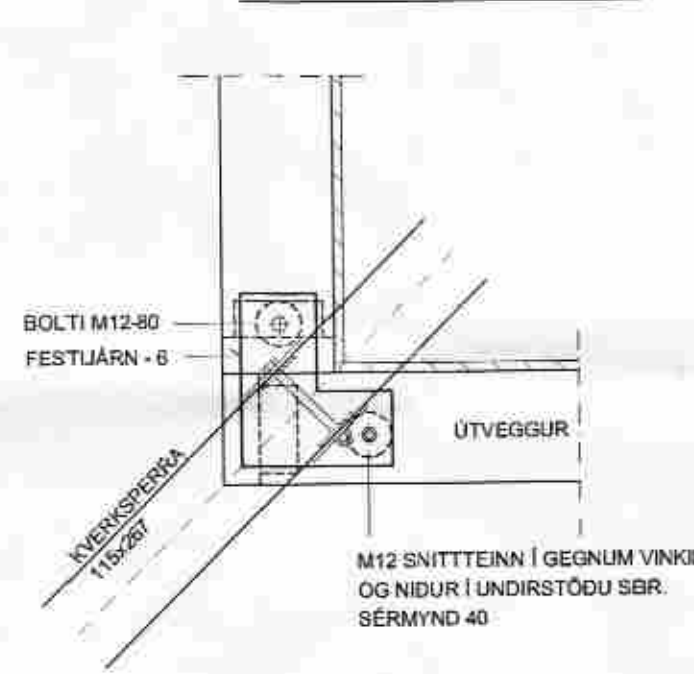

- FESTING Á KVERK- OG VALMASPERRUR
- LÍMTRÉBITI YFIR ADALINNGANGI.


41 1:10

KVERKSPERRUR YFIR ÞVOTTI
LÍMTRÉBITI YFIR ADALINNGANGI

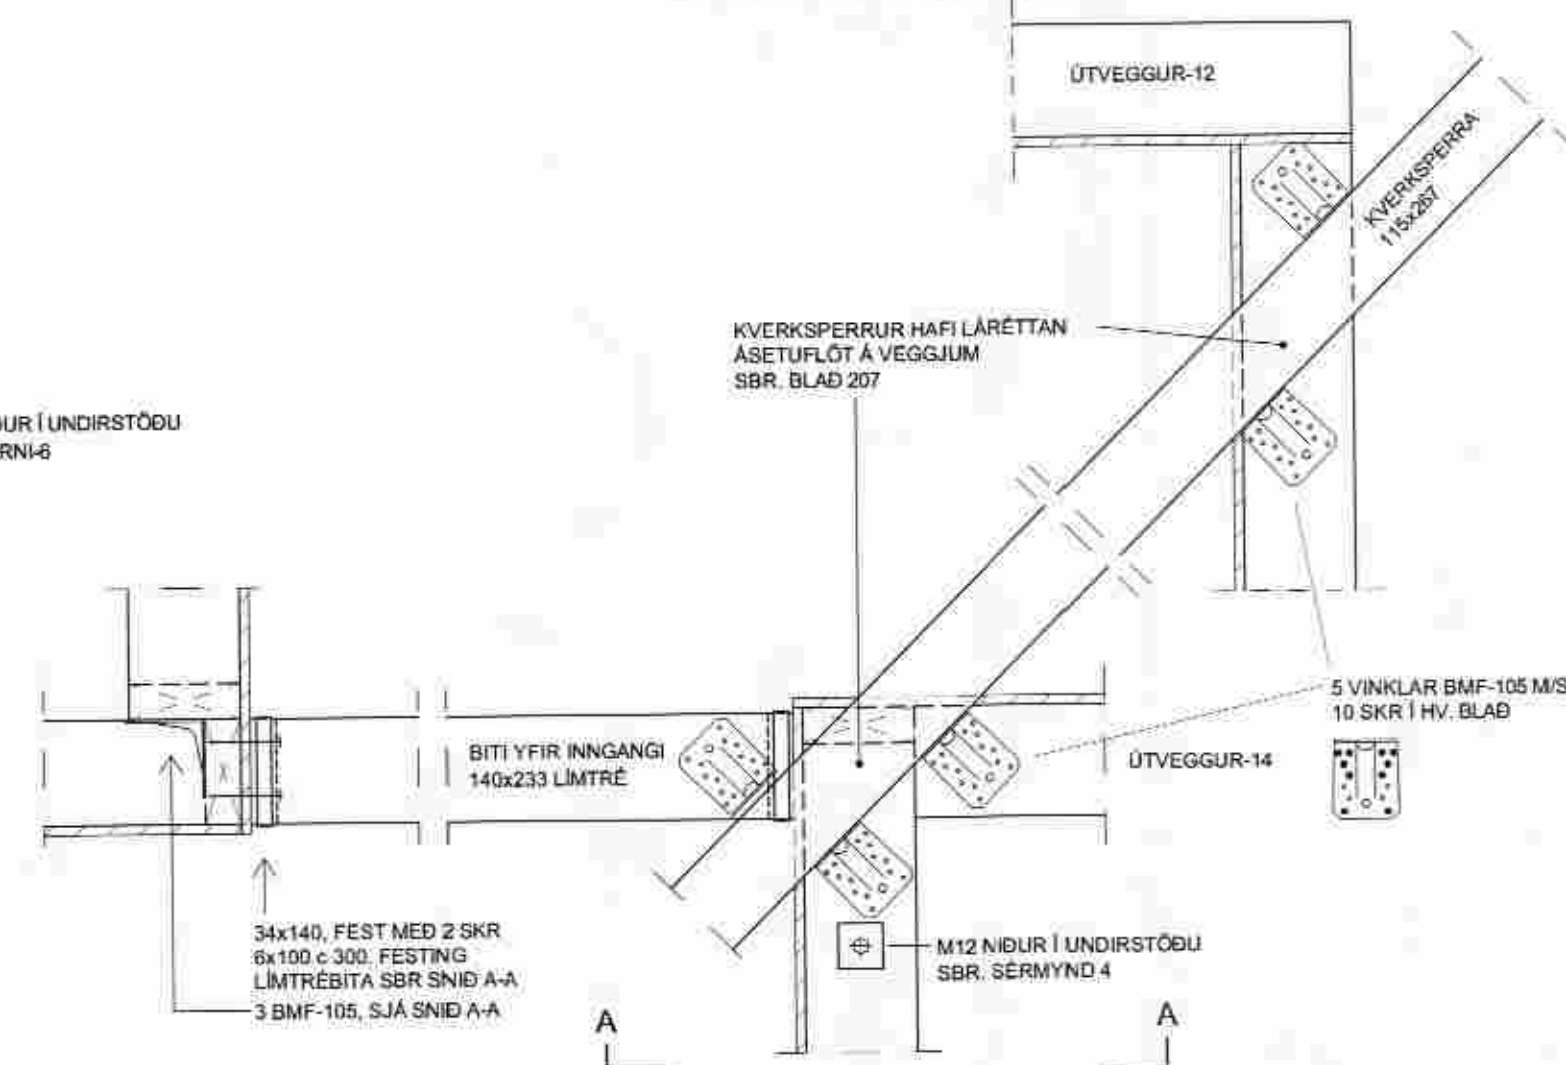


42 1:10

FESTING Á 73x223 VALMASPERRUR
VIÐ ÚTVEGGI
ÁSETA Á ÚTVEGG, SJÁ BLAD 207

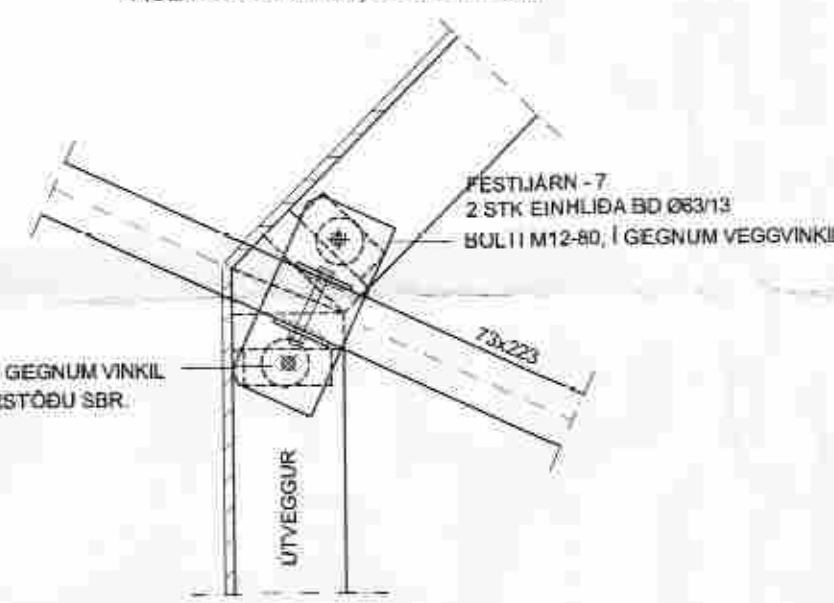


ÞAKSPERRUR


44 1:10

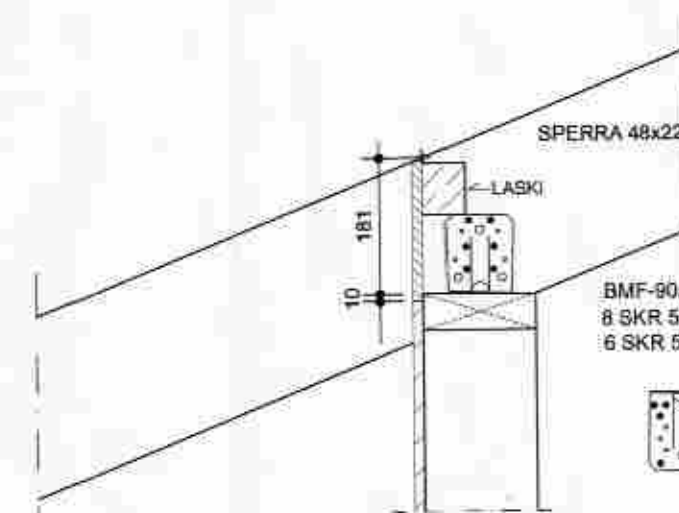

45 1:10

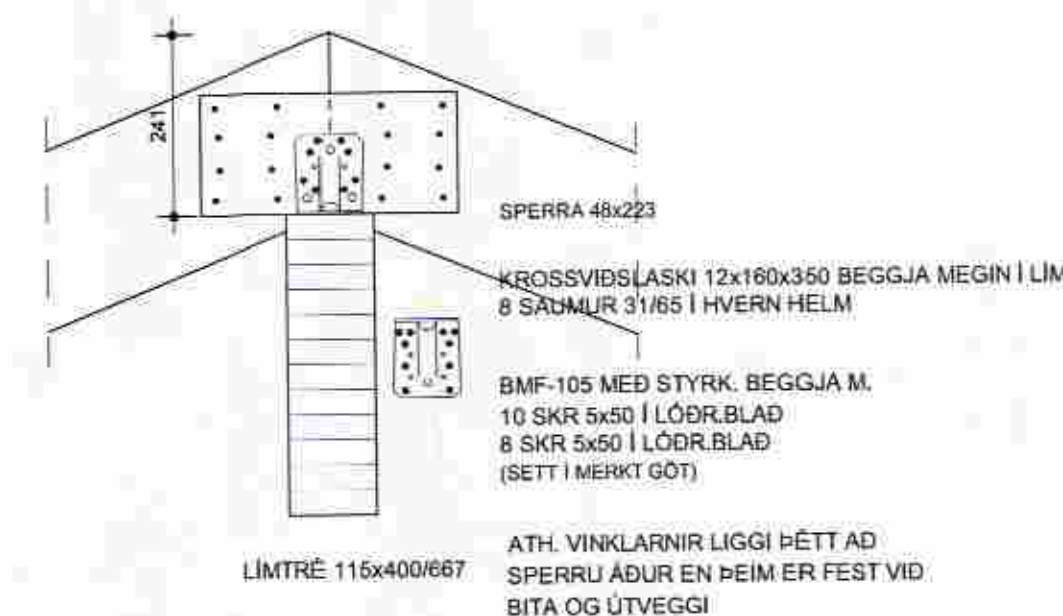


46 1:10

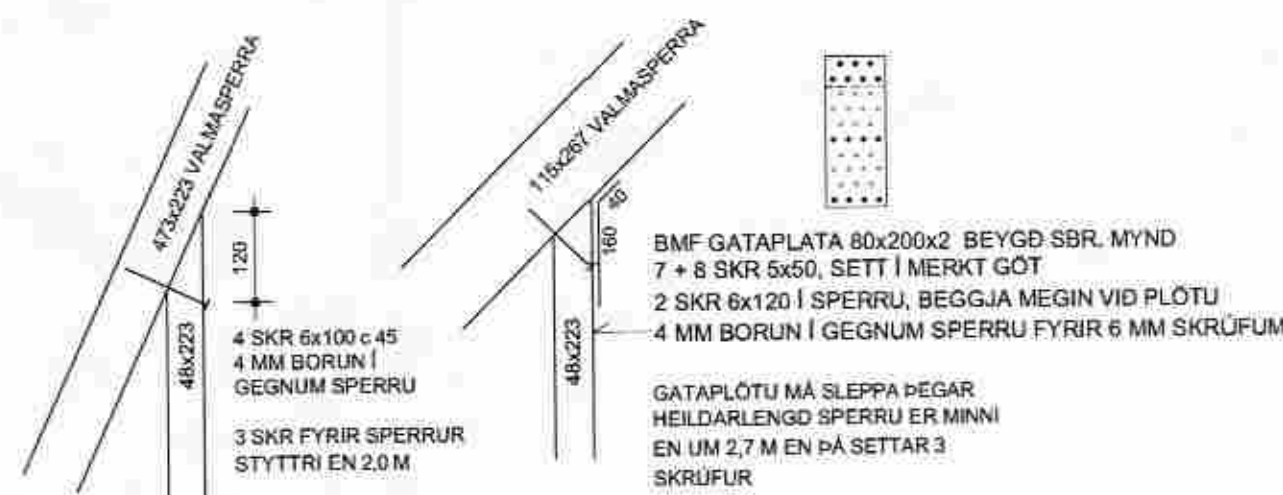

47 1:10



SNID A-A

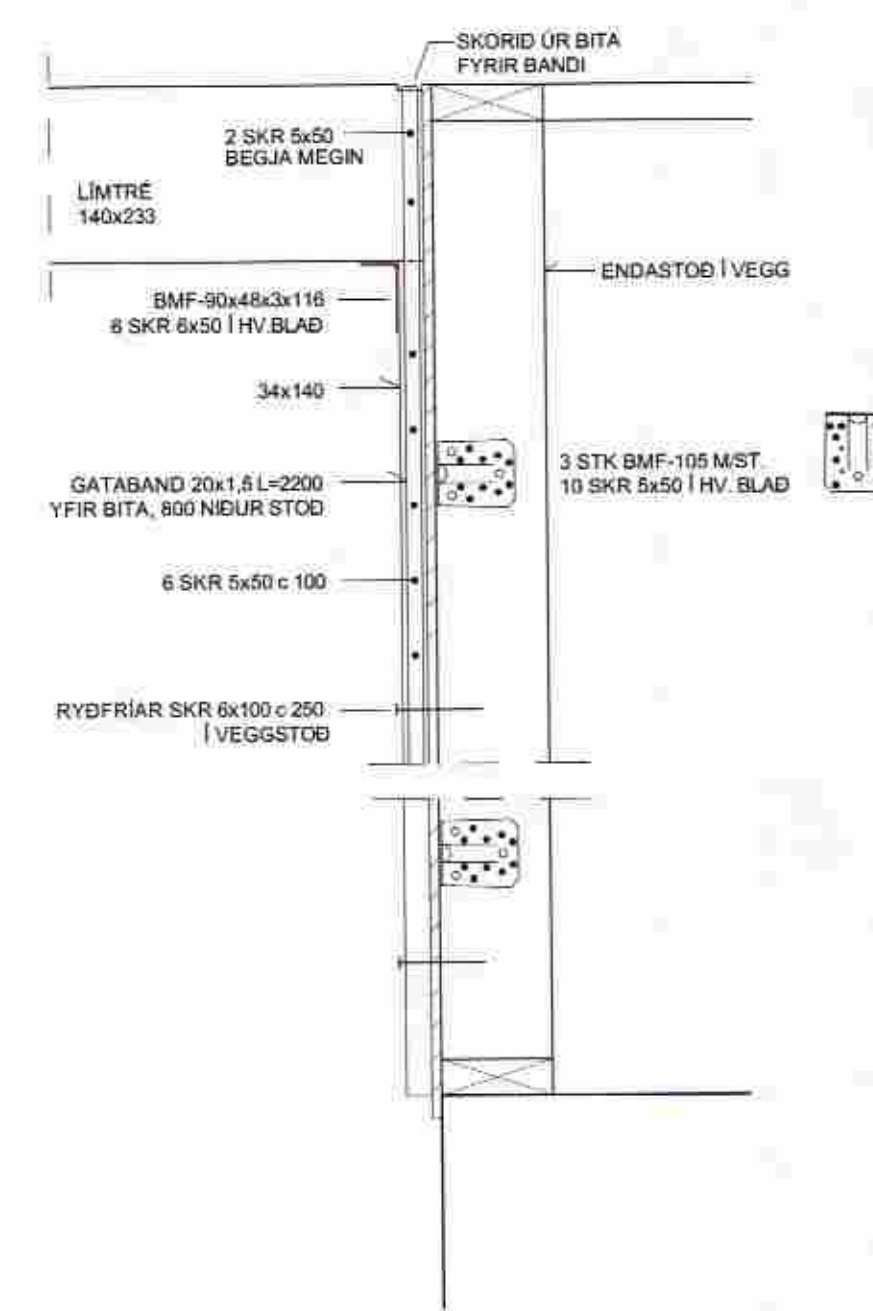

ASBORGIR 3
GRÍMSNES OG GRAFNINGSHREPPUR

BURÐARVIRKI YFIRBYGGINGAR
- SÉRMYNDIR OG SNID

DRÖGSETNING 20.04.2007 HANNAÐ PG MKV TEGNING 208

ÞÉTUR Í GUDMUNDSSON BYGGINGARTÆKNIFRÆÐINGUR 200248 4069
VINNUSTOFA ALDBREKKU 6. 200 KÓPAVOGI
SÍMI 551-8940 883-5680 FAX 551-9945 p.p@ml.is

BREYTT MÁI 2007

ÁRTUN ADALHÖNNUDAR

leannot Thorge