

Samp. 10.08.2004

BYGGINGARFULLTRÚI
GRÍMSNESI OG GRÍMSNESSHREPPI

Robert Karlsson

Byggingarlýsing:

Húsið er einingahús frá Loftorku Borganesi úr jámbentri steinsteypu, með einangrun.

Sökkjar botnplata :

Sökkjar einangraðir að innan 1000 mm. niður frá gólfplötu einangrun er 100 mm.

Einnig einangrað undir botnplötu 1000 mm. frá útvegg, þar frá 75 mm. einangrun undir alla plötuna .

Útveggir :

Veggir að utan sléttmúr húðaðir, einstakaftir með viðarklæðningu .

Veggir að innan einangraðir og múrhúðaðir .


Þak :

Þaksperrur, timburklæðning, þakpappi, einangun 8" þakklæðing bárað jám þakkantur gerður úr timbri rennur sýnilegar .

Gluggar og hurðir :

Timbur glerjað með tvöföldu einangrunargleri (K-gler)

Við uppbyggingu á húsinu verður farið eftir reglugerðum um Byggingarmál, brunavarnir og heilbrigðismál .

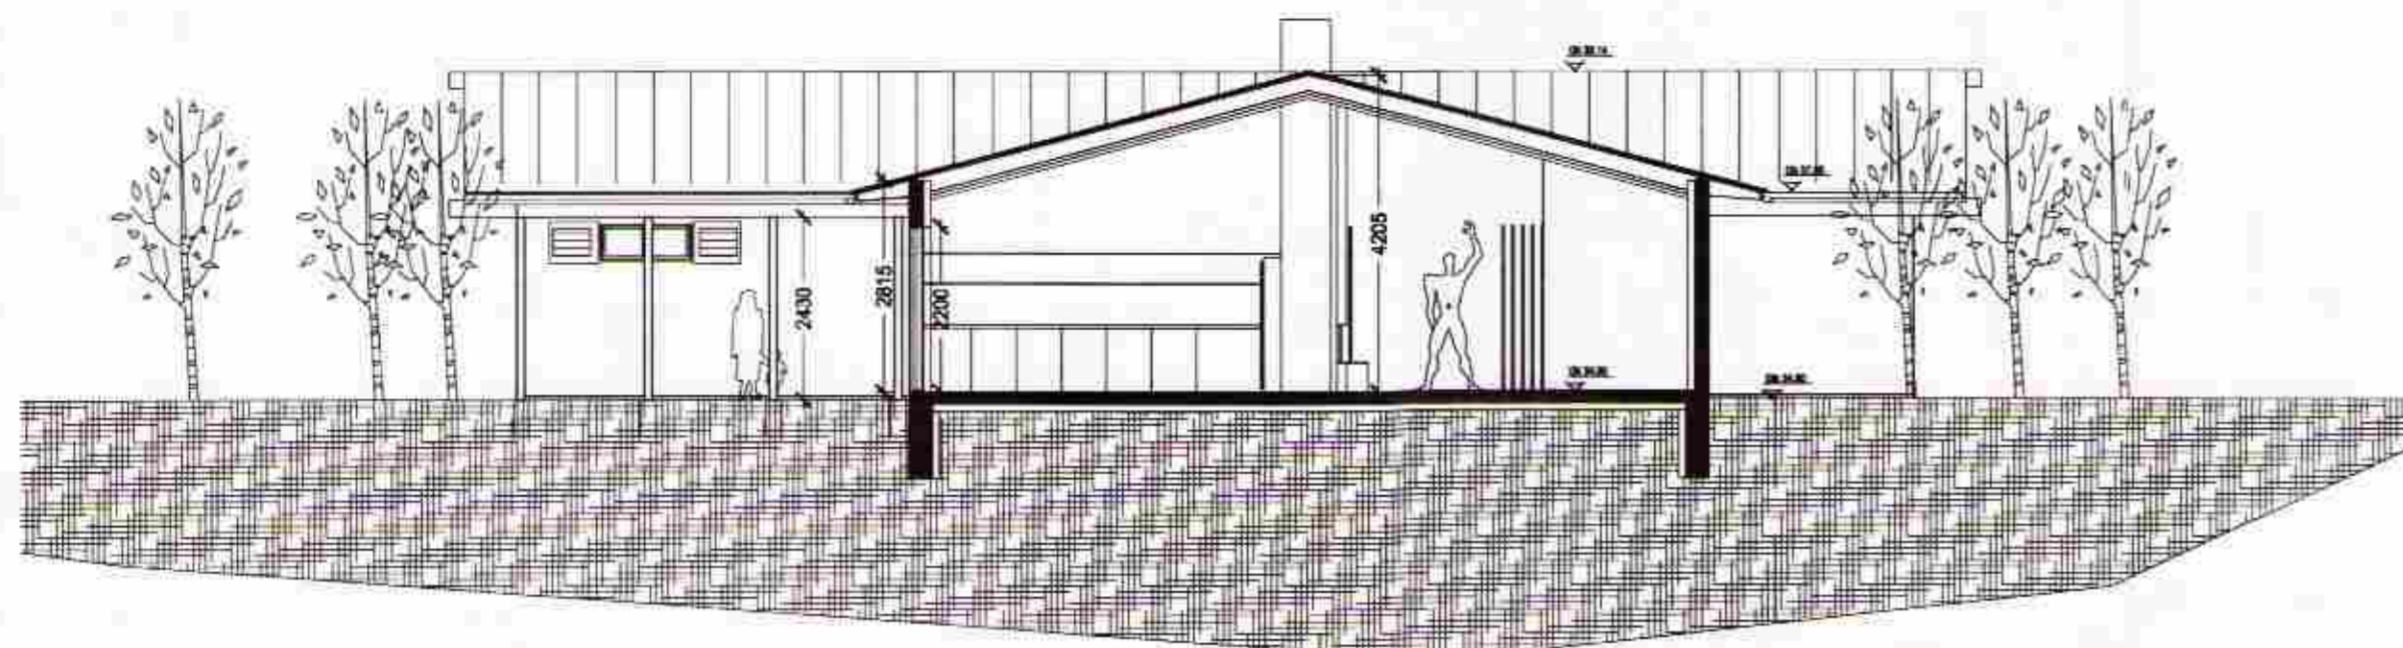


Stæðir :

Íbúðarhús :	218,3 fm.
Bílgeymsla :	58,0 fm.
Glerhús :	24,8 fm.

Lóð :	5382,0 fm.
Fjöldi bílast.	5 st.
Nýtingarhlutfall	0,05

U-gildi einstakra byggingarluta :

Þak	0,20
Útveggir	0,40
Gluggar (karmar, gler vegið meðaltal, k-gler)	2,00
Hurðir	3,00
Gólf á fyllingu	0,30
Útveggir , vegið meðaltal (veggfletir, gluggar og hurðir)	0,85

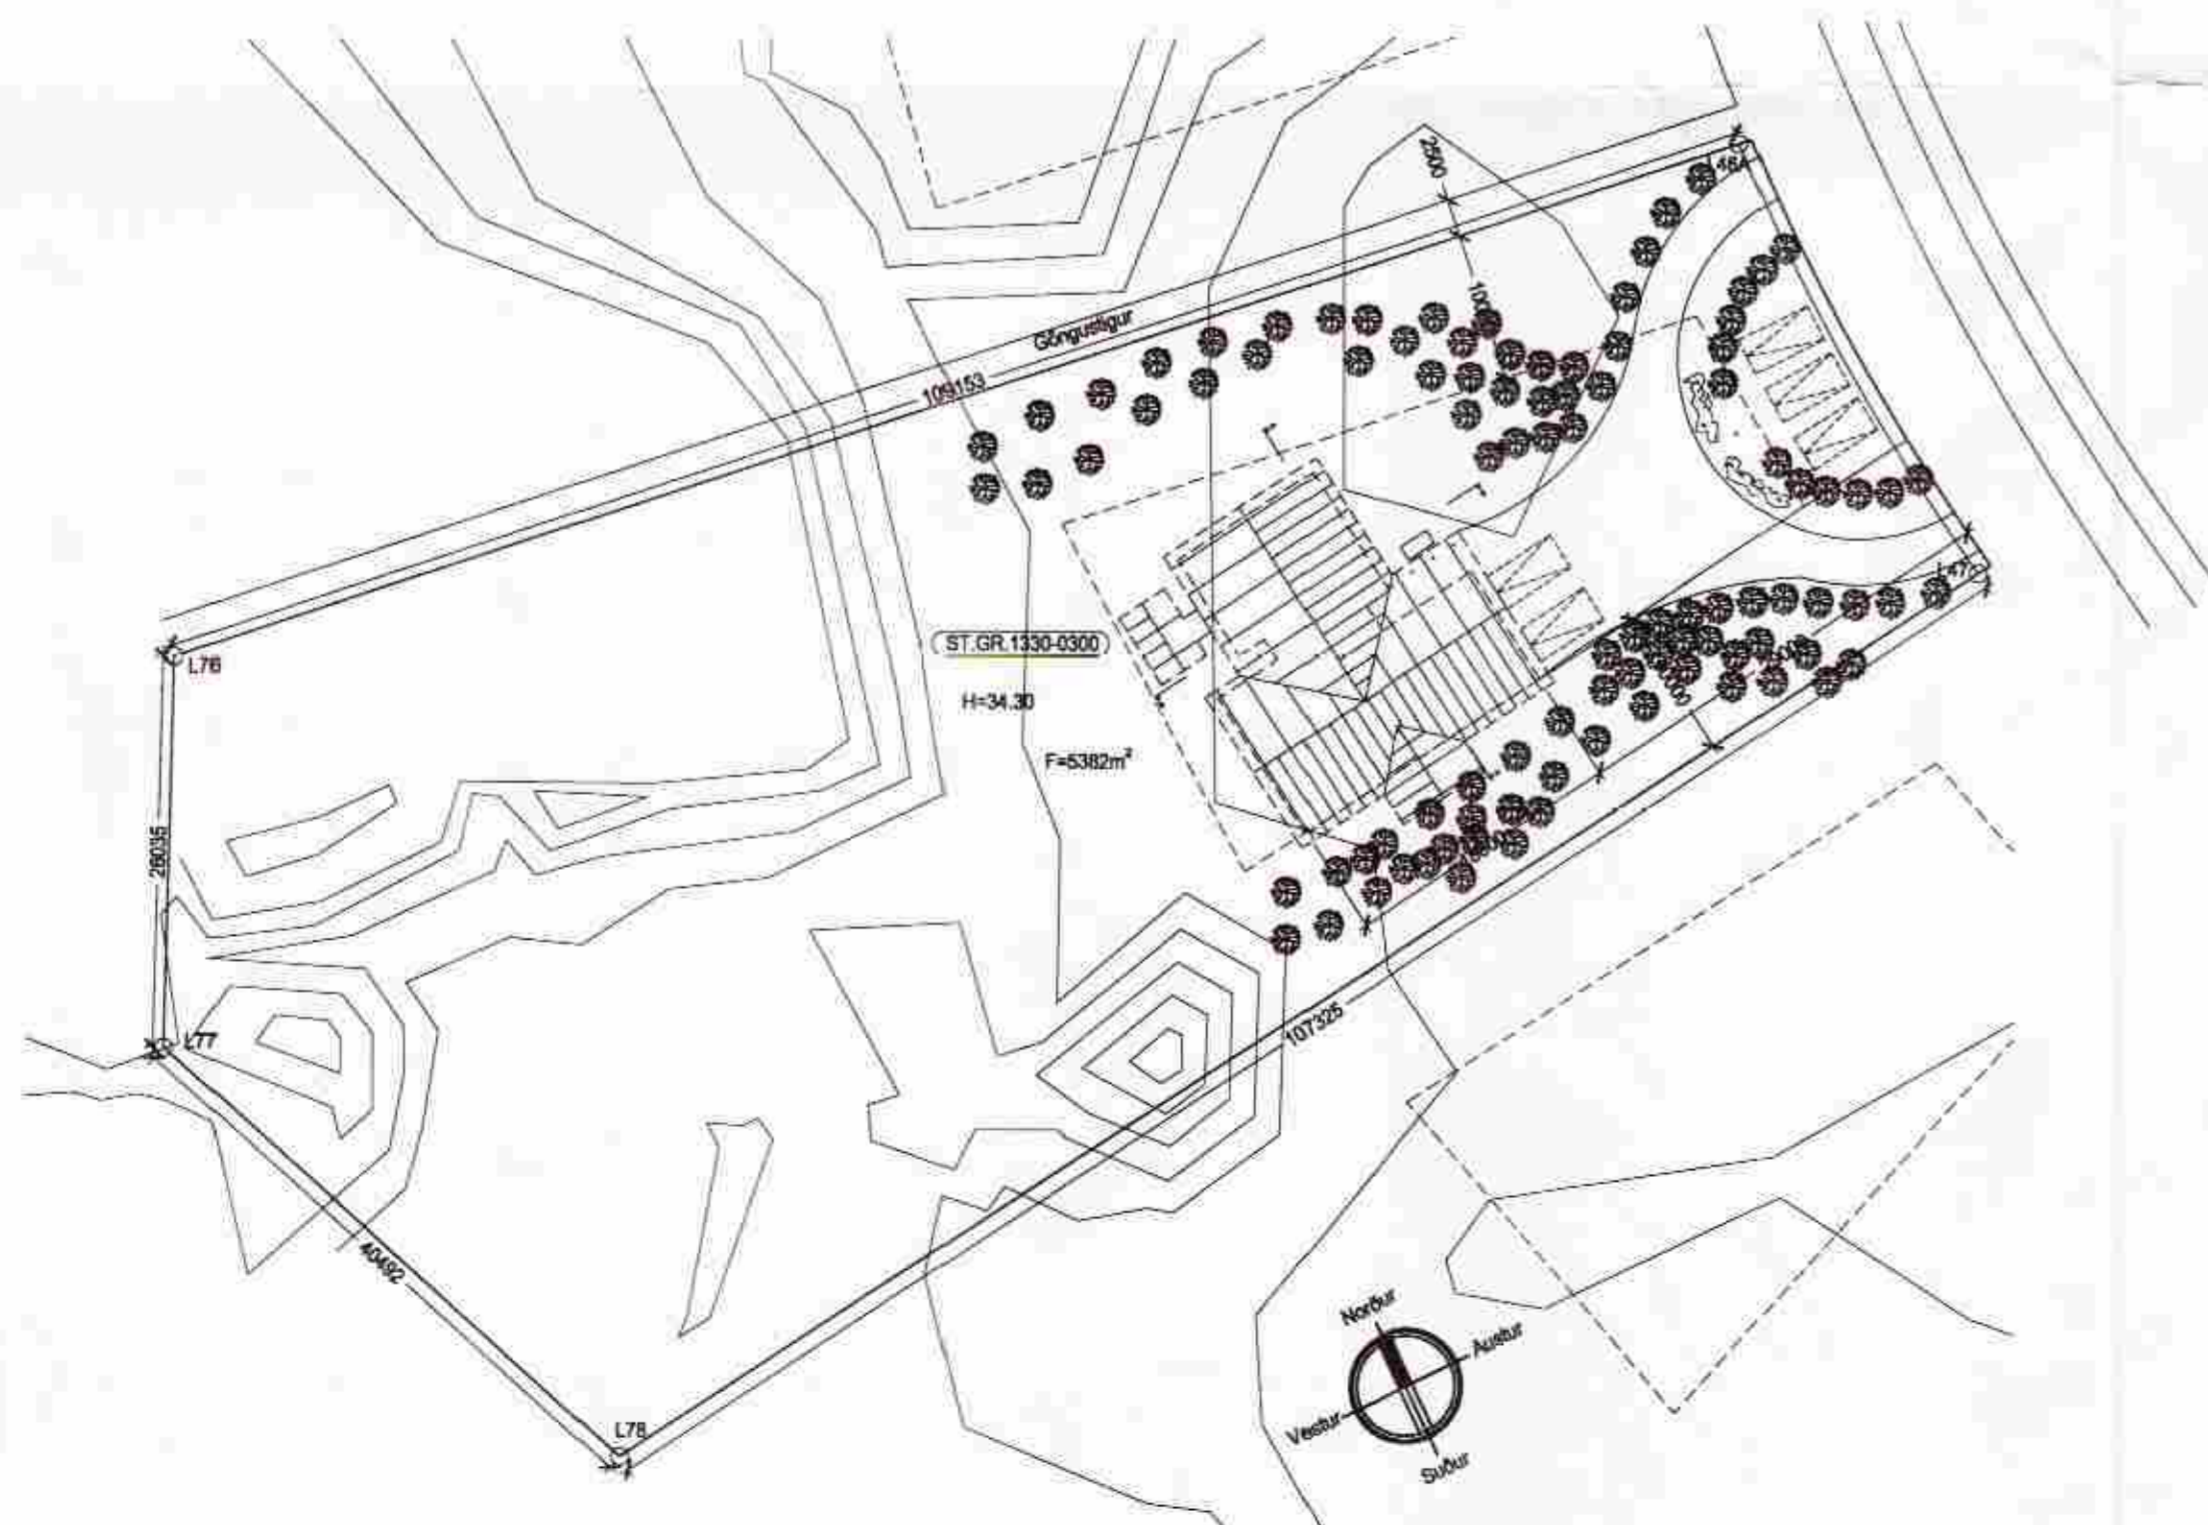

VERKEFNI: Ásborgir 30	Teikn. abj, jrk	Teikn.nr
Grímsnesi	Dags. 01.08.2004	101/03
Afstöðumynd 1:500, Snið 1:100	e-mail: robert@arkoteiknistofa.is	
ARKO Teiknistofa Langhóltsvegi 109 - 104 Rvk. Sími 588-2500 - GSM 894-6565 - Fax: 5882501 Jón Róbert Karlsson - Kt: 020141-3449 <i>Jón Róbert Karlsson</i>		
Br.		